
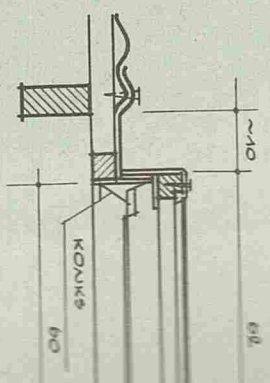


KATUSE LUUK-AKEN ÜA-61

M 1:10

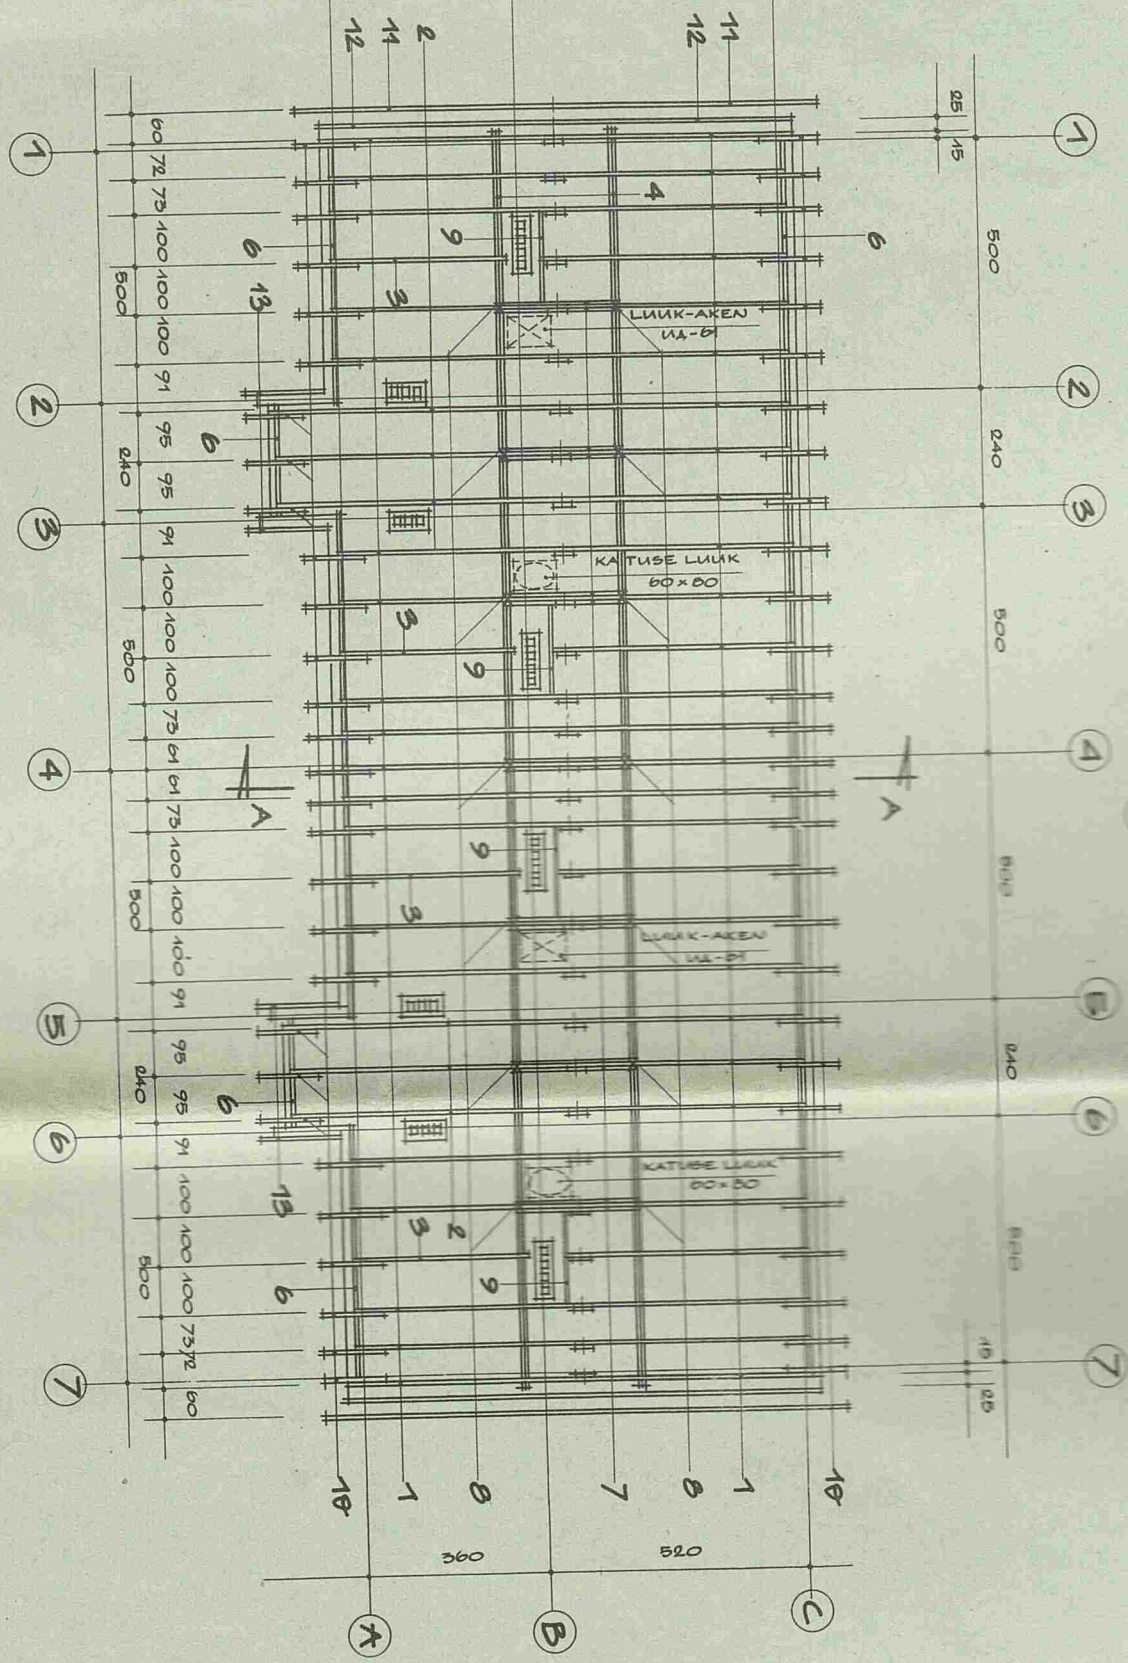

L 01A

MÄRKUSE

1. KORTNATE JA KATUSE JÄTTA ÖHKVAHE NÕU
2. KATUSE PUITDETALID (SILIKAT- VÕI KASEIN)
3. SÖLM "A" JA KARUISH

SAHTUSPROJEKT	PROJEKT:	JOONIS:	MÕET	PRGEL
0-KORTERIA ELAMU	0-KORTERIA ELAMU	SARIKATE PLANN	1964.	19-10
VARIANT PÕHININGUGA				ALBI