


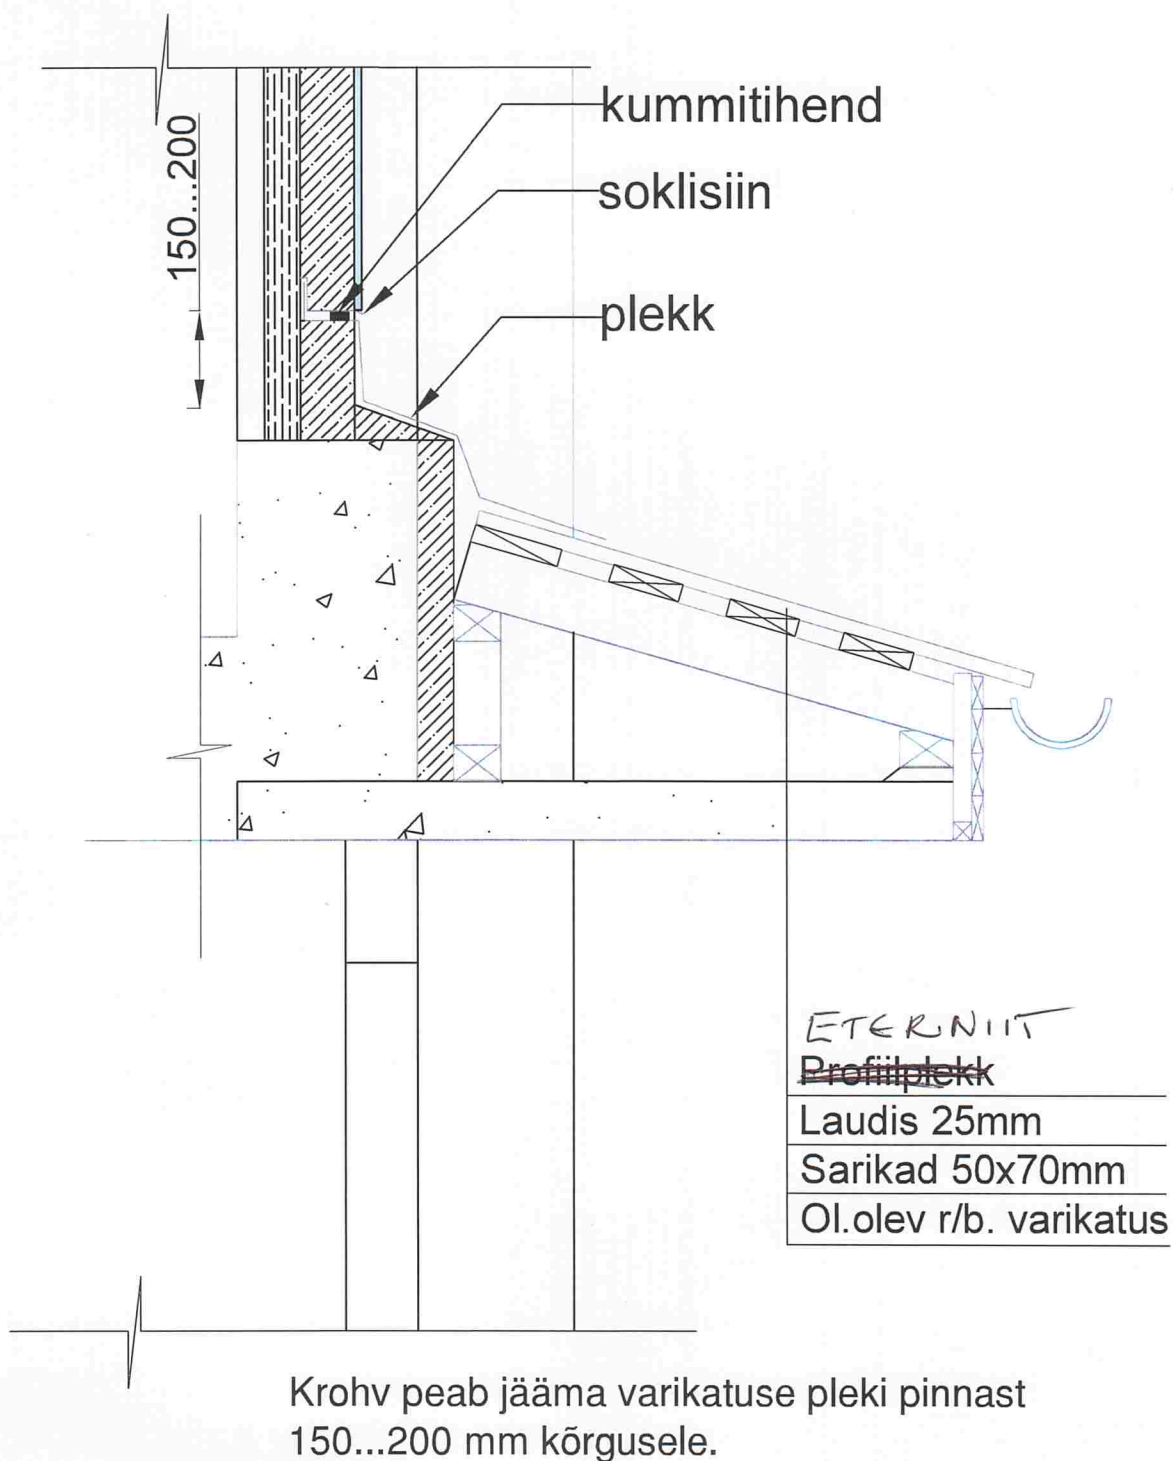

205-R

Töö number

Sissepääsu varikatus

Joonise nimetus:

Mõõt: 1 : 10

205-R-11

Joonise nr.:

18.04.2012

Kuupäev:

Põhiprojekt

Stadium