
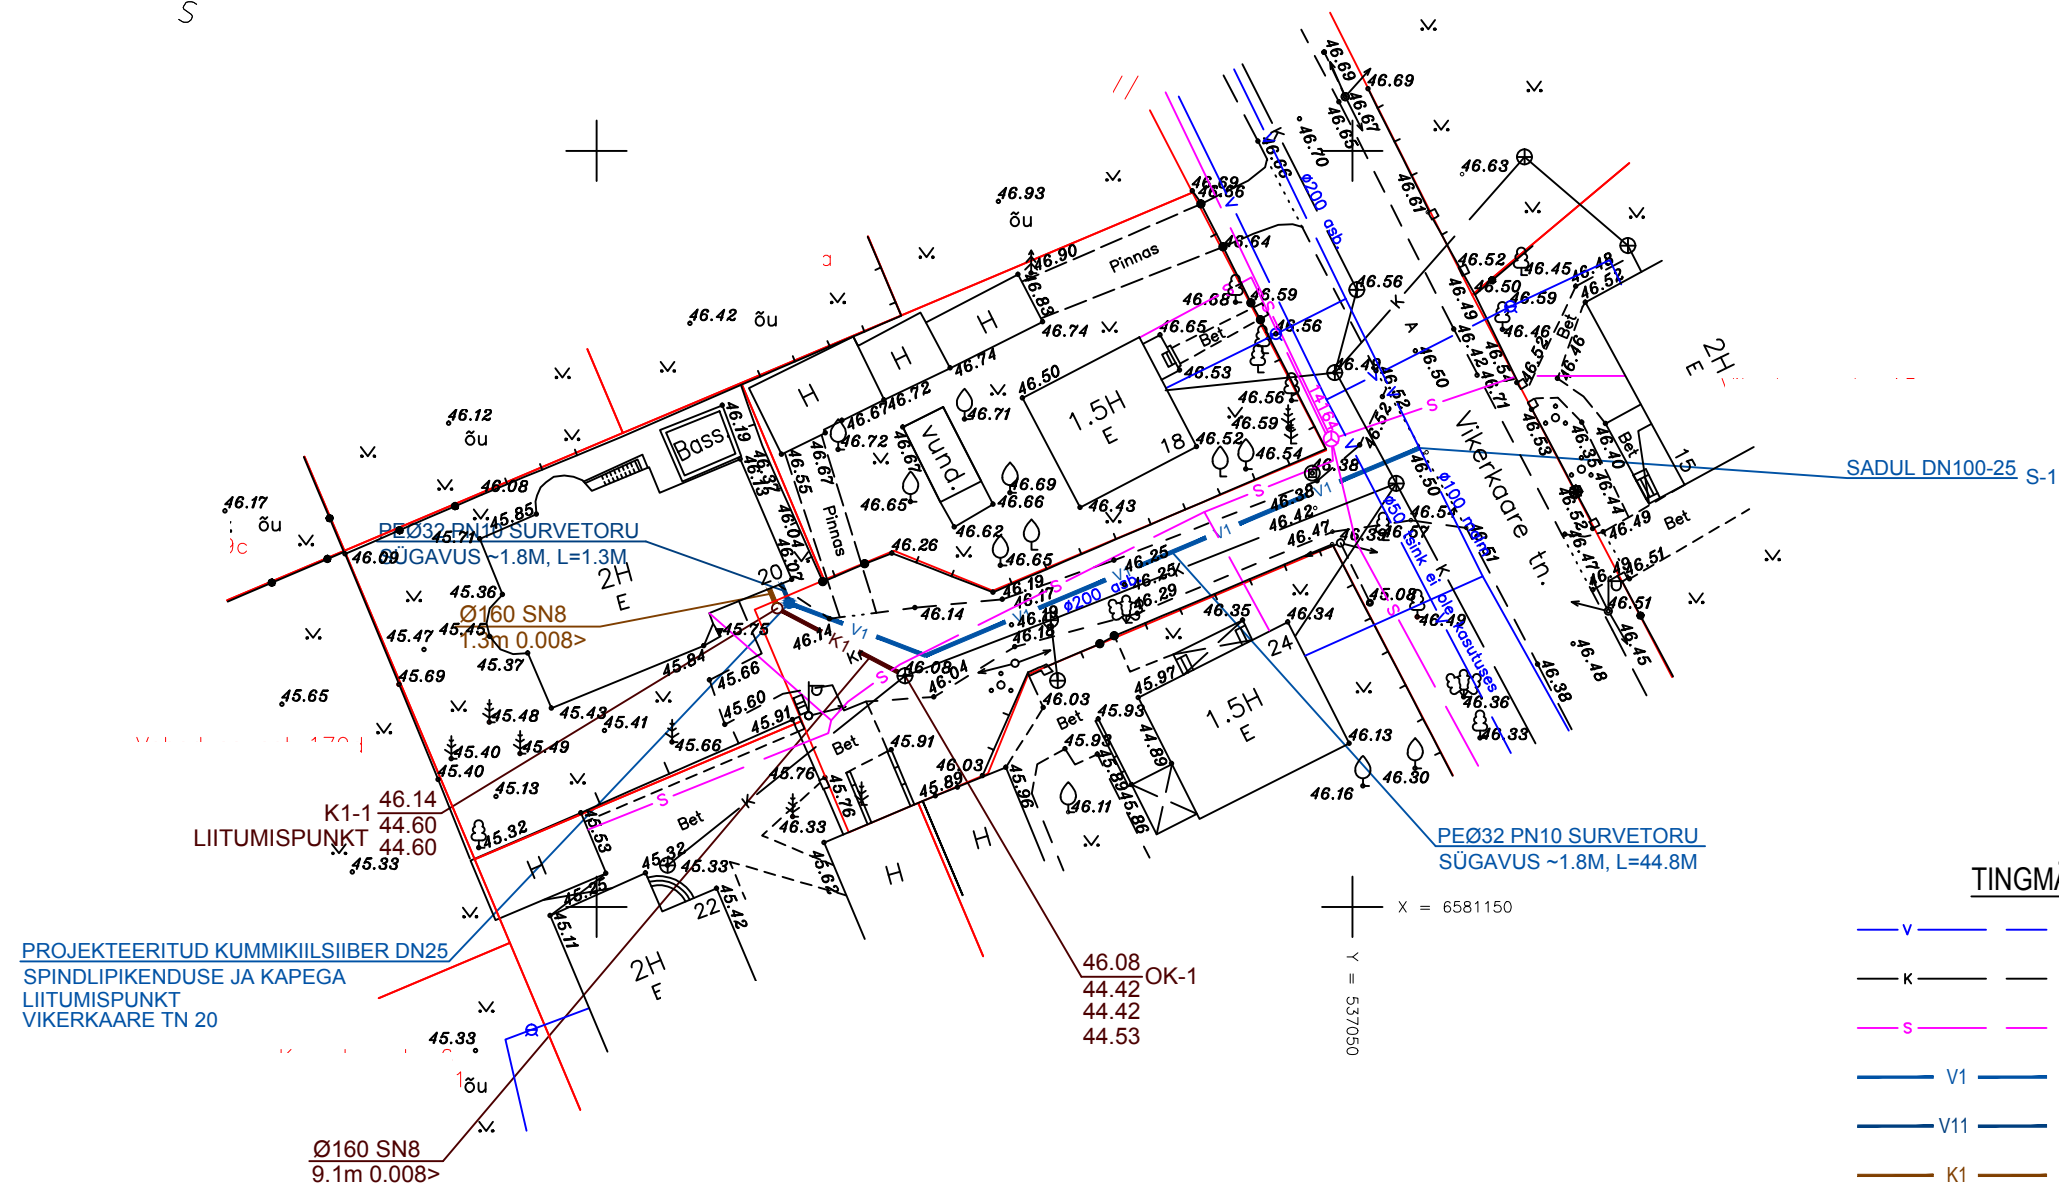


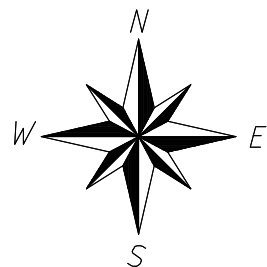

PROJEKTEERITUD KUMMIKIILSIIBER DN25
SPINDLIPIKENDUSE JA KAPEGA
LIITUMISPUNKT
VIKERKAARE TN 20

Märkused: Koordinaadid Lambert-Est. 97 süsteemis.
Korgused Balti süsteemis.
Piiriandmete väljavõtte on digitaalne ja pärineb Tallina linna kodulehelt 06.06.12.
Hoone katuseehitise kõrgus on 58.56
Hoone räästa kõrgus on 50.65
Garaazi põrandakõrgus on 46.55

TINGMÄRGID

- V OLEMASOLEV VEETORUSTIK
- K OLEMASOLEV REOVEEKANALISATSIOON
- S OLEMASOLEV SIDEKANALISATSIOON
- V1 PROJEKTEERITUD VEETORUSTIK
- V11 PROJEKTEERITUD KINNISTUSISENE VEETORUSTIK
- K1 PROJEKTEERITUD KANALISATSIOONITORUSTIK
- K11 PROJEKTEERITUD KINNISTUSISENE KANALISATSIOONITORUSTIK

Tähis	Muudatus	Teostaja	Kuupäev