



15.13

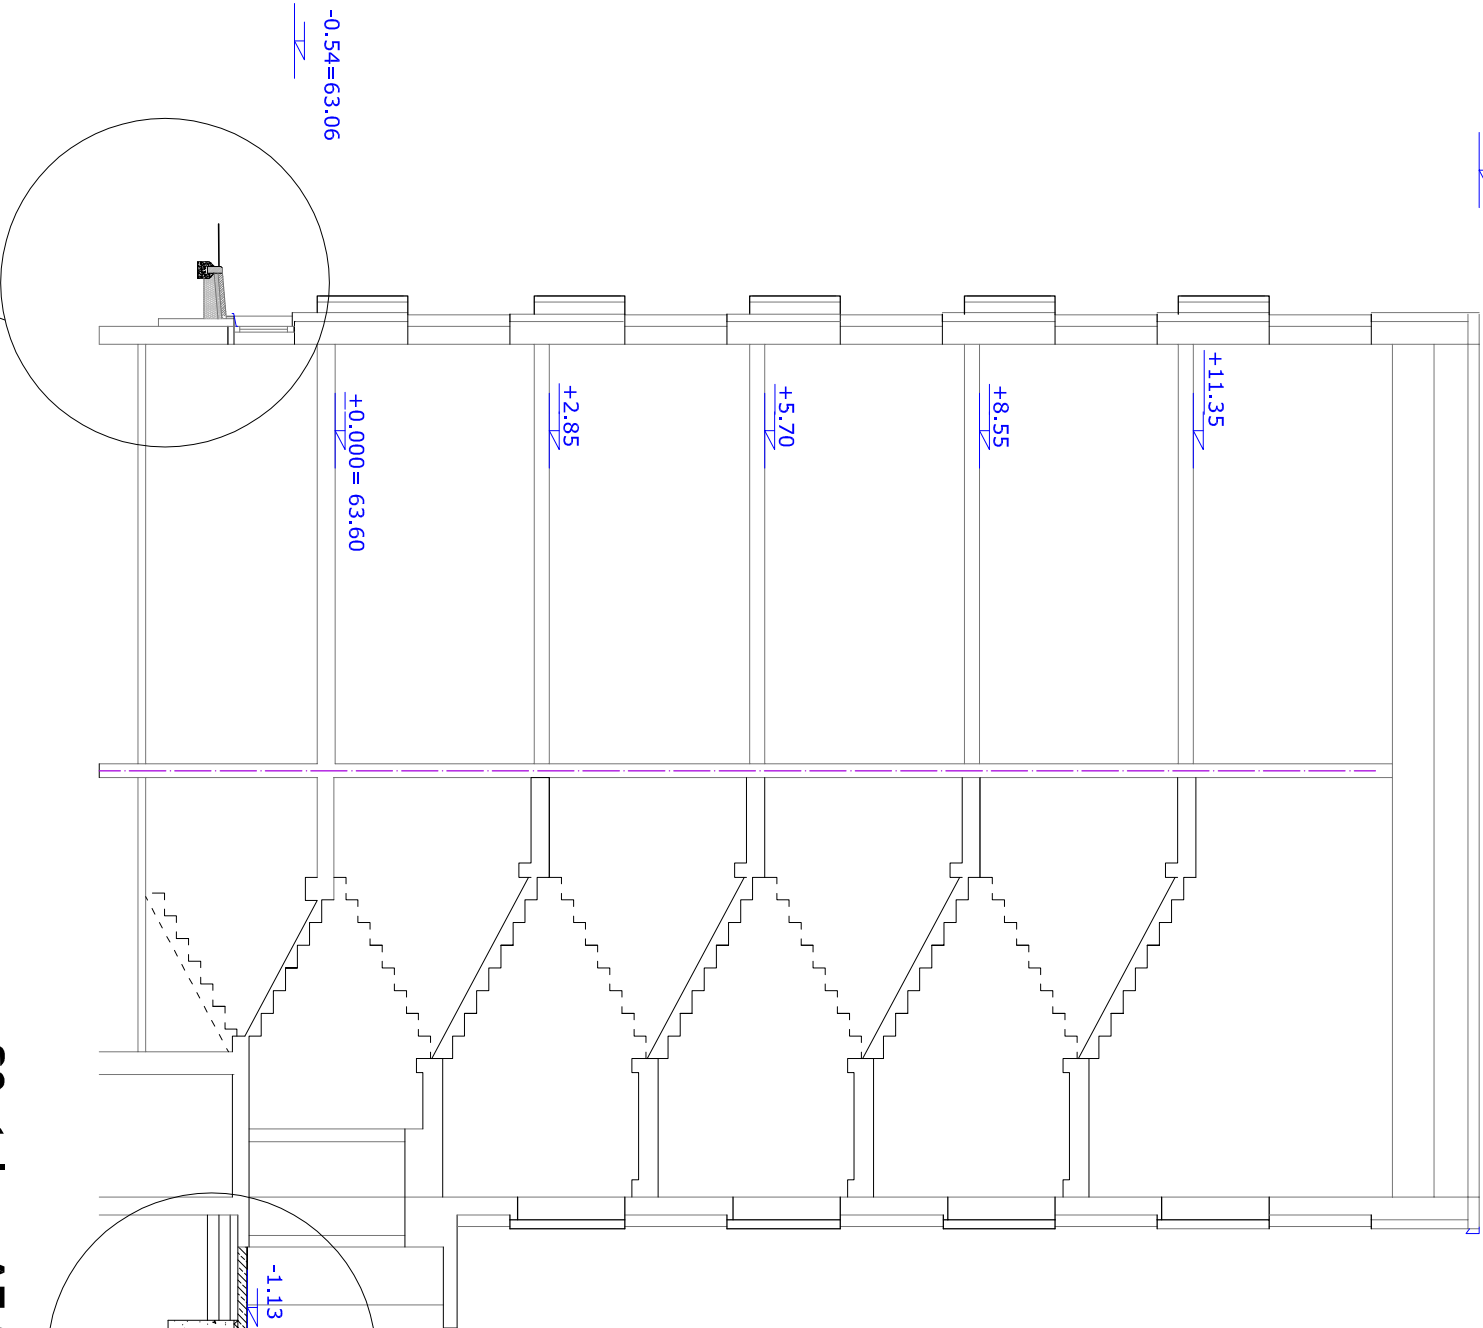

S1 vt joon AE-4

15.13

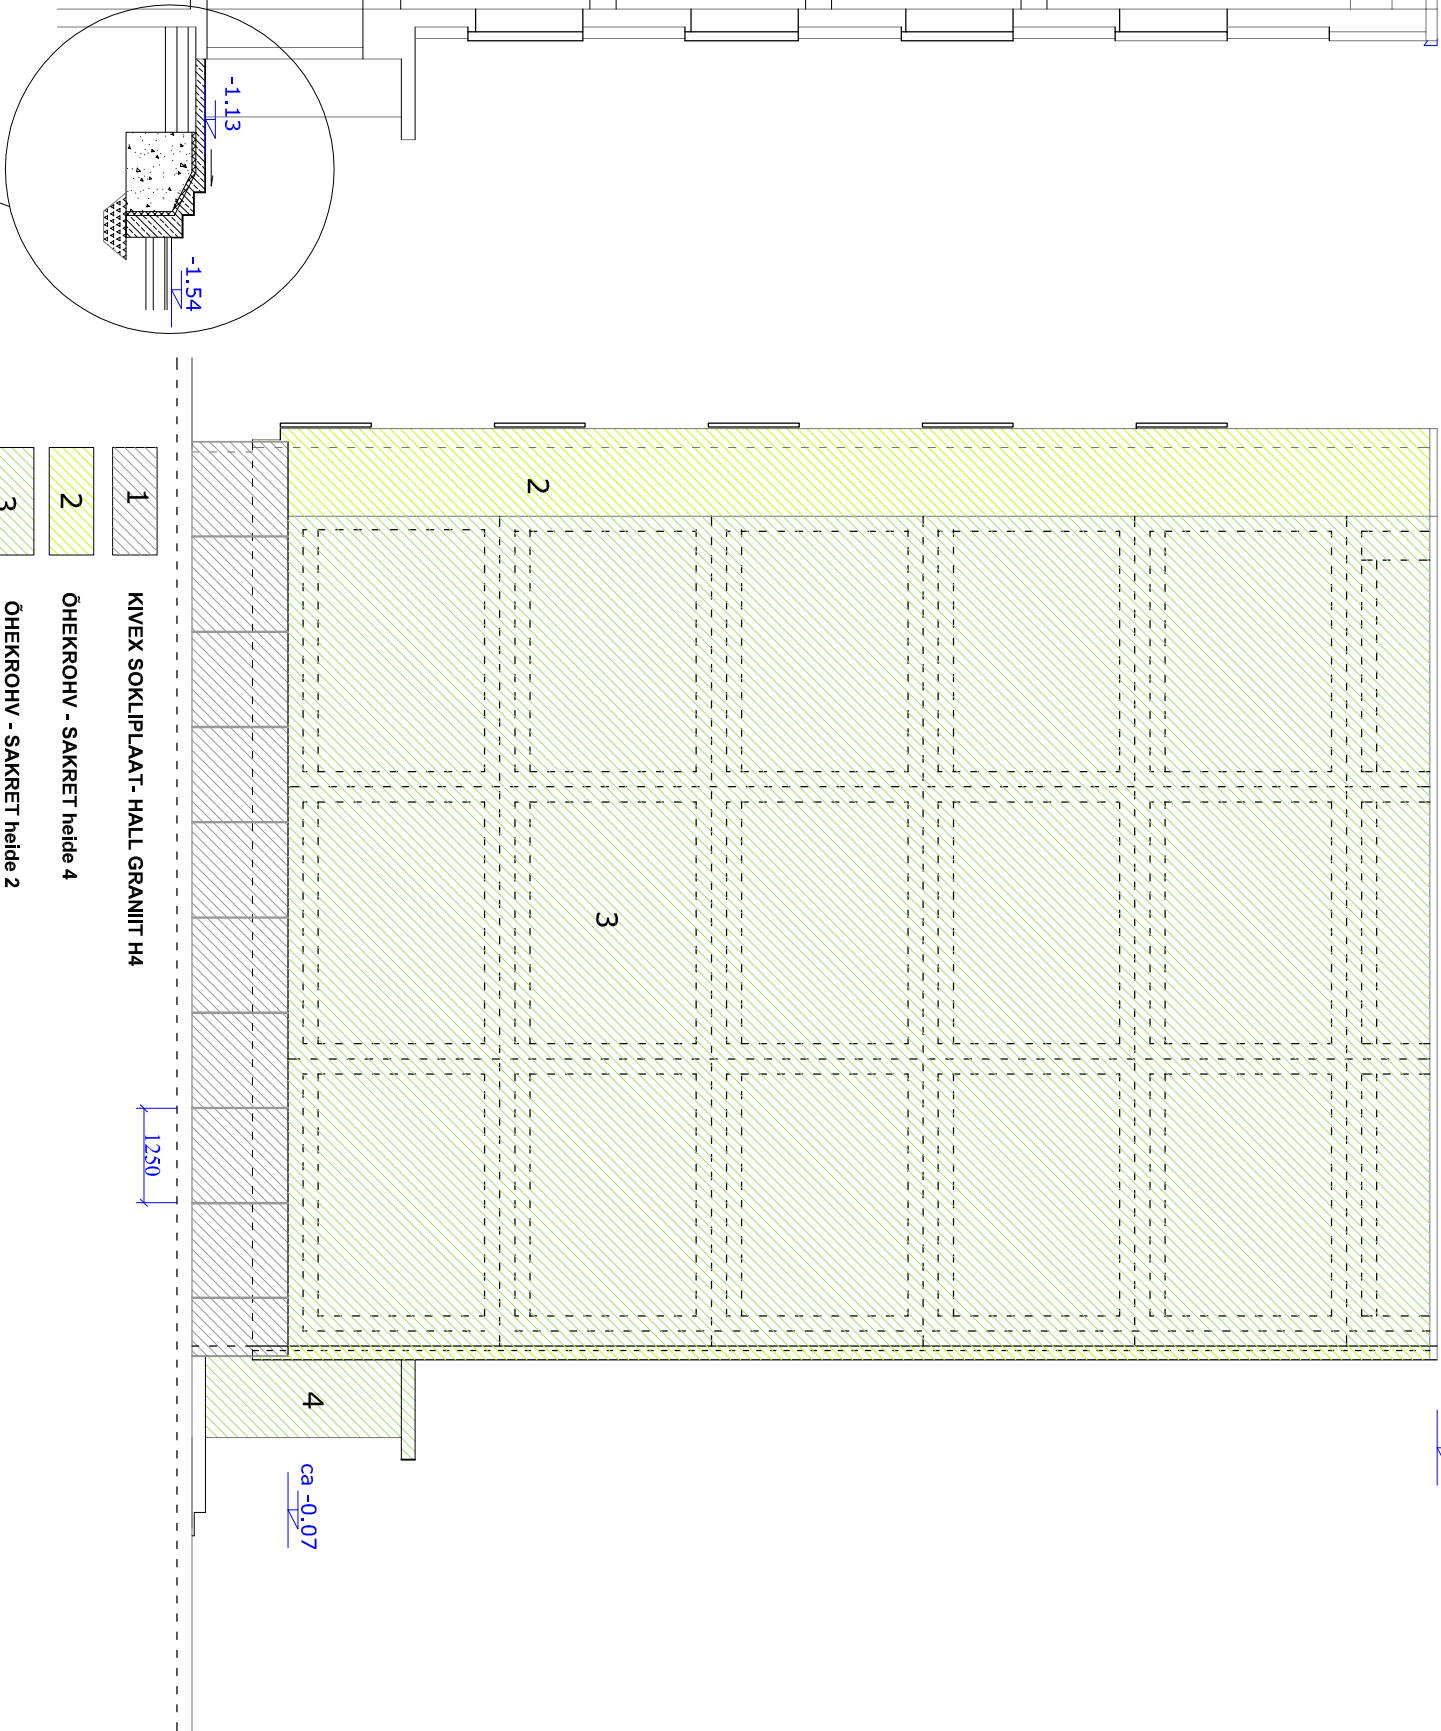

S2 vt joon AE-5

- 1 KIVEX SOKLIPLAAT - HALL GRANITT H4
- 2 ÕHEKROHV - SAKRET heide 4
- 3 ÕHEKROHV - SAKRET heide 2
- 4 krohv+ SAKRET silikoonvaiguvärv heide 1

1250

ca -0.07