



PÕHIPLAAN

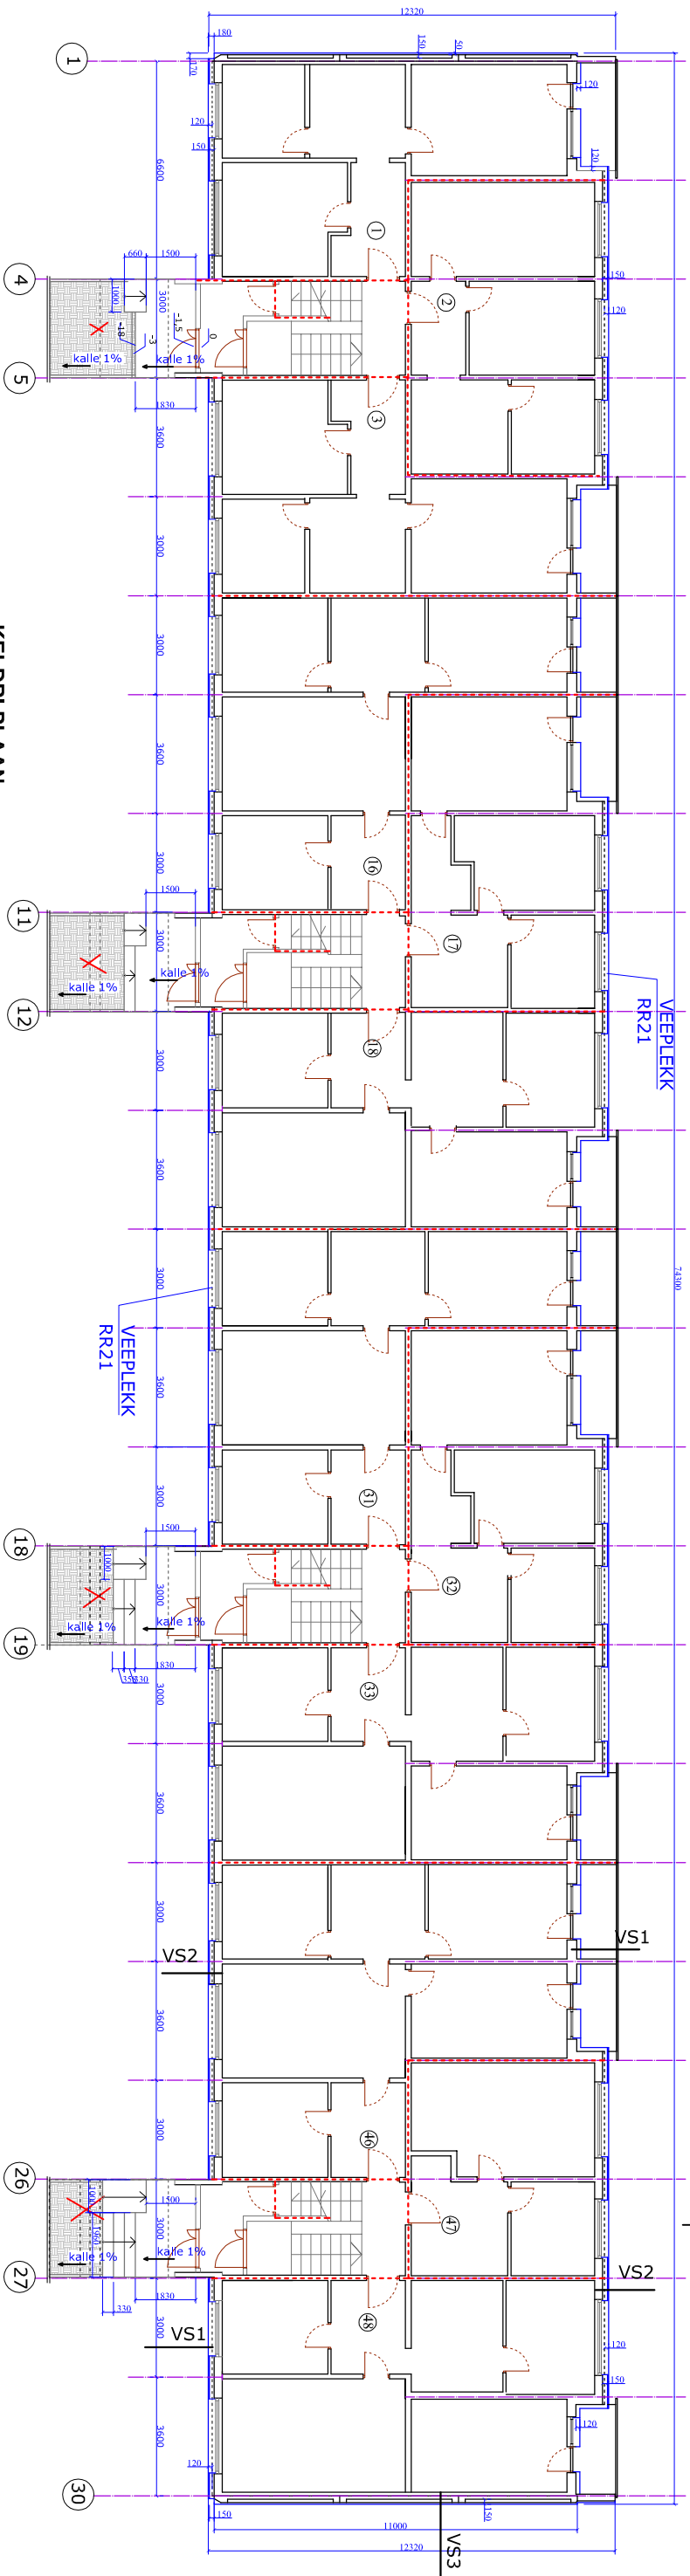

KELDRI PLAAN

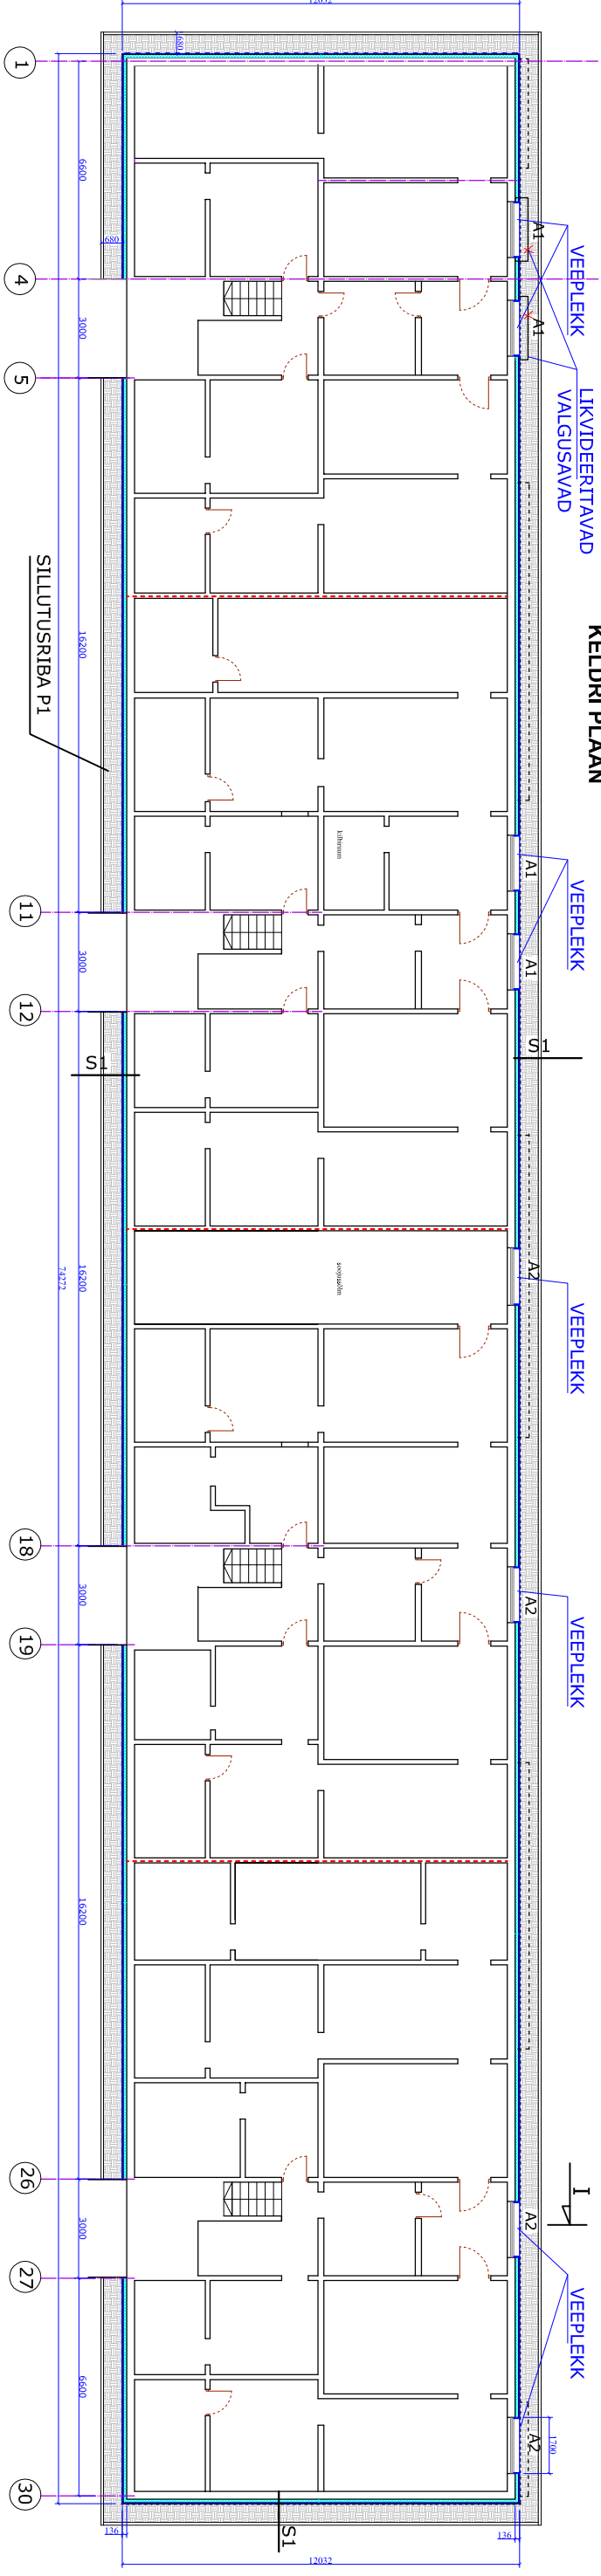

TULETÕKKESEKTSIOONI PIIR

S1
BETOONIST KELDRISEINAPLOKK 240mm
VERTIKAALROOV 50X50PRUSSIST, SAMM 600MM - 50MM
EPS 60 50MM
HORISONTAALROOV 50X50 PRUSSIST, SAMM 600MM - 50MM
EPS 60 50MM
VERTIKAALROOV 25X100MM, SAMM 420MM
KIVEX FASSAADI- JA SOKLIPLAAT H-4 25MM
10MM

P1 - SILLUTUSRIBA
UNI-KIVI
LIIV-PAIGALDUSKIHT
TIIHENDATUD KILLUSTIKALUS
KESKLIIVALUS
TIIHENDATUD ALUSPINNAS
60MM
50MM
150MM
CA 100MM

VS1
BETOONIST SEINAPLOKK 300mm
PAROC MINERAALVILL FAS 3 - 120MM
ARMEERINGUKROHV
ARMEERINGUVÕRK
ÕHEKROHV

VS2
BETOONIST AKNAVAHEPLOKK 240mm
PAROC MINERAALVILL FAS 3 - 150MM
ARMEERINGUKROHV
ARMEERINGUVÕRK
ÕHEKROHV

VS3
BETOONIST SEINAPLOKK 240mm
EPS 60F 100mm
PAROC MINERAALVILL
FAS 3 - +50MM
ARMEERINGUKROHV
ARMEERINGUVÕRK
ÕHEKROHV