


KATTELEKK  
TOON RR21

1

30

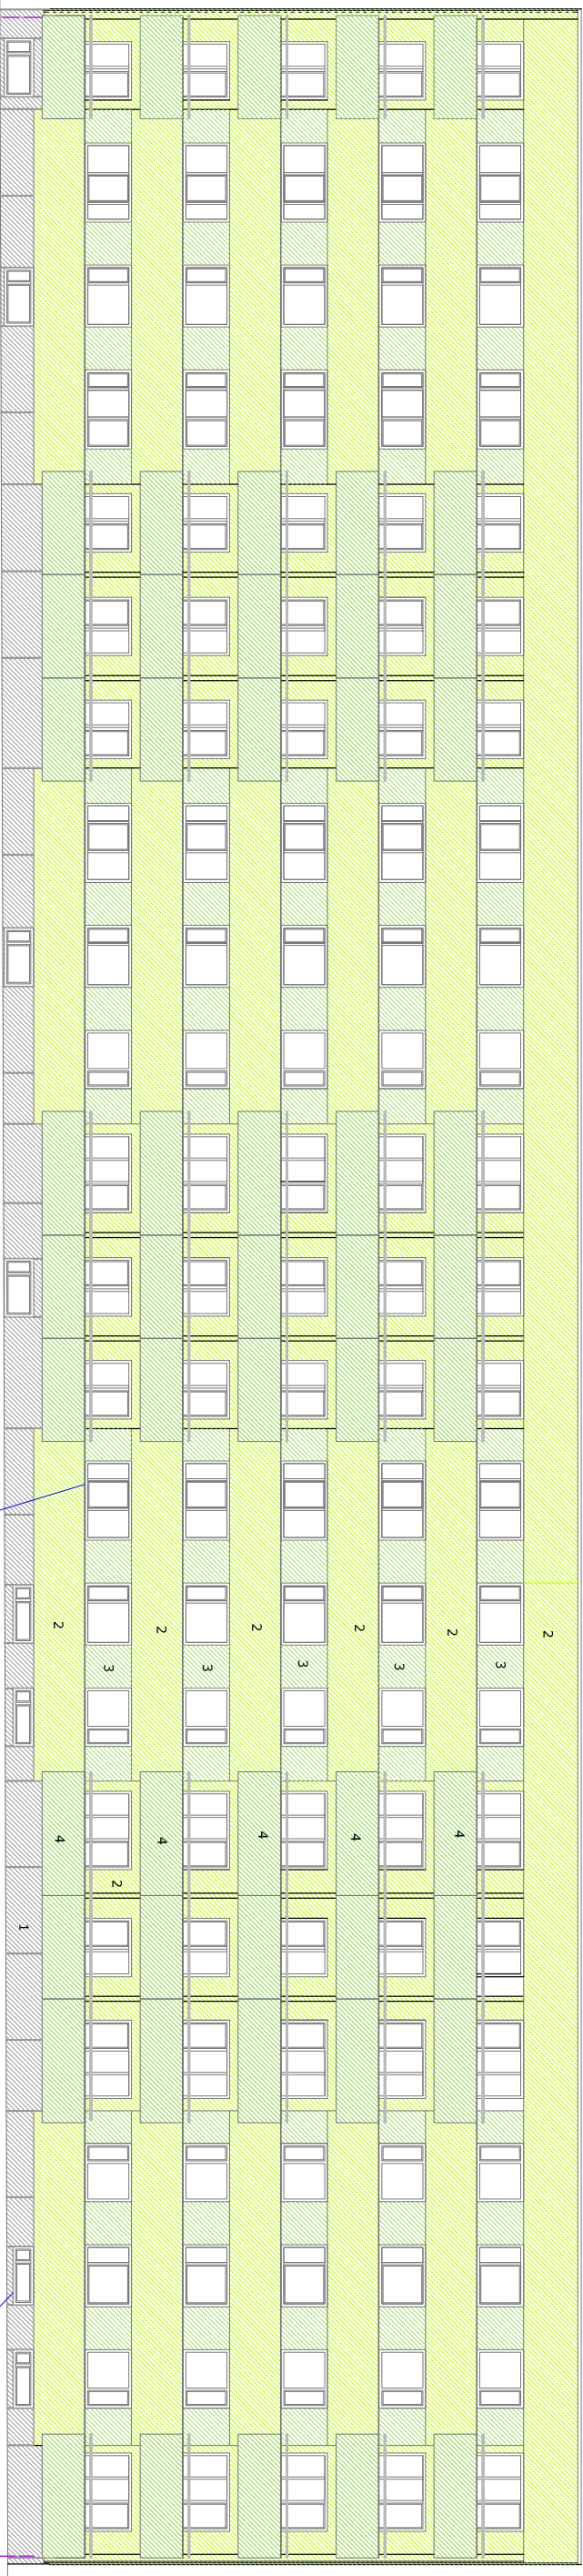

VEEPLEKK  
TOON RR21

30

1

KATTELEKK  
TOON RR21

- 1 KIVEX SOKKELPLAAT - HALL GRANIT 114
  - 2 ÖHEKROHV - SAKRET halle 4
  - 3 ÖHEKROHV - SAKRET halle 2
  - 4 krohv SAKRET allveonvõlvur halle 1
- ANNOOVÄLGE
- VÄLISKIRJE: r102 (pmm)

- MÄRKUSED**
1. SOKKEL KATTA KIVEX FASSAADIPLAADIGA HALL GRANIT H-4 10MM. (Roov 25x100mm sammuga 420mm)
  2. ASENDADA VERTIKAALVUUKIDESSE PAIGALDADA VUUGIIST JA VÄLISNURKA NURGALIIST TOONIS RR21.
  3. KÜLGMISED VÄLISSEINAD KATTA 120MM PAROC KIVIVILLAGA (AKNAVAHEPLOKID 150MM) JA KROHVIDA ÖHEKROHVIGA KLAASKIUDVÕRGUL TOONIS SAKRET heide 4 (H:ROHELINE) JA heide 2.
  4. RÕDUBARJÄÄRID JA TUULEKODADE VÄLISSEINAD REMONTIDA JA VÄRVIDA SAKRETI SILIKOONVAIGUVÄRVIGA TOONIS heide 1. RÕDUDE PIIRDELAUAD ASENDADA D40 METALLTORUGA, VÄRVITUD PULBERVÄRVIGA TOONIS RAL 7040.
  5. OTSASEINAD KATTA 100MM EPS 60 PLAADIGA JA 50MM PAROC KIVIVILLPLAADIGA, MIS KATTA ÖHEKROHVIGA KLAASKIUDVÕRGUL. SEINA ALAOSAS KUUNI 2M KÕRGUSENI KASUTADA TUGEVDATUD VÕRKU.
  6. ENNE EHTUSTÖÖDE ALGUST EEMALDADA SEINTELT LAHTINE KROHV NING TIHENDADA VUUGID.