


LÕIGE 1-1 M1:100

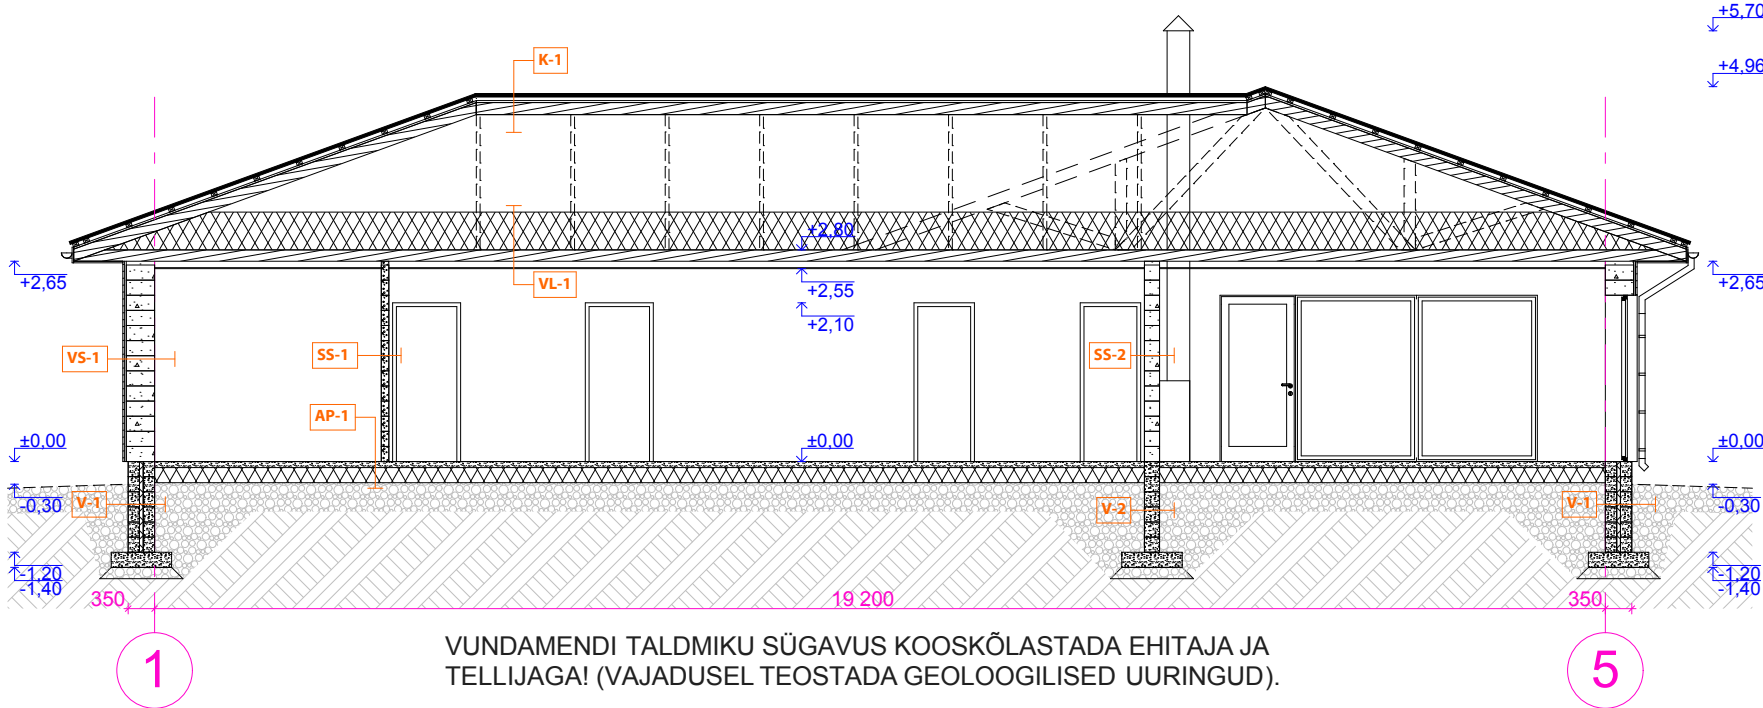

KONSTRUKTSIOONIDE KIRJELDUSED

AP-1 (U= 0,13 W/m²K)

Põrandakate vastavalt arh. osale, märgades ruumides katte all vedel hüdroisolatsioon
Betoniplaat 80 mm, betoon C25/30, keskel sarrusvõrk A500C, pealispind silutud (terashööre). Tervikplaat eraldatud püstkonstruktsioonidest elastse eraldusribaga.
Betoniplaadis põrandaküte vastavalt küttesa projektile. Märgades ruumides antakse plaadiga kalle trapi poole.
Aurutõkke kile, vananemiskindel SFS või samaväärne
Soojustus 200 mm, EPS80
Tihendatud mineraalne aluspinnas (tihendusaste min 0.92)

VS-1 (U= 0,21 W/m²K)

Horizontaalne puitlaudis 21 mm
Alusroovitis 25 mm
Kandev AEROC plokk 375 mm
Siseviimistluskrohv

VS-2 (U= 0,21 W/m²K)

Vertikaalne puitlaudis 21 mm
Alusroovitis 25 mm
Kandev AEROC plokk 375 mm
Siseviimistluskrohv

SS-1

Siseviimistlus vastavalt ruumi otstarbele
Krohv
Fibo kergplokk 100 mm
Krohv
Siseviimistlus vastavalt ruumi otstarbele

VL-1 (U= 0,07 W/m²K)

Puistevill 550 mm
Puitfermid 150x50 mm
Ehituskile
Metallroovitis (kipslaekarkass) 85 mm
Kipsplaat 13 mm

K-1

Katusekivi
Katusekivi alusroovitis 50x75 mm
Distanttsliit 25 mm
Aluskate
Puitfermid 150x50 mm

V-1

Soklikrohv
Vundamendi plokk (nt FIBO plokk) 150 mm
Soojustus vahtpolüstürool (nt EPS Perimeter) 50 mm
Vundamendi plokk (nt FIBO plokk) 150 mm

Taldmik 800x200 mm
Killustikalus 200 mm

V-2

Vundamendi plokk (nt FIBO plokk) 200 mm

Taldmik 800x200 mm
Killustikalus 200 mm

SS-2

Siseviimistlus vastavalt ruumi otstarbele
Krohv
Fibo kergplokk 200 mm
Krohv
Siseviimistlus vastavalt ruumi otstarbele

NB! Hoone tehnoruumi seintele paigaldada vajadusel heliisolatsioonimatt tehnosüsteemi seadmete müra redutseerimiseks.

MÄRKUS!
NB! Ehitusjärelvalve üheks oluliseks ülesandeks on suurendatud tähelepanu pöörata nüanssidele, mis tagavad konstruktsioonide õhupidavuse (krohvitoode järjekord, paanide ülekatted, liitekohtade kleepimised, mansetid väljaviikudele jne).

-projekt on koostatud kehtivatele normidele ja nõuetele.
-kõik mõõdud täpsustada kohapeal
-kõikide materjalide ja ehitustööde kvaliteet peab vastama EV-s kehtivate seadusandlike aktide järgi kehtestatud nõuetele ning olema kooskõlas hea ehitustavaga

KORRUS
ARHITEKTUURIBÜROO

Tartu mnt. 84A-107, 10112 Tallinn
Tel 6 070 808 Fax 6 070 808
e-mail: abkorrus@abkorrus.ee
MTR reg. nr EEP000617

Tellija Evelin Kahju

Objekt ÜKSIKELAMU
Kitseküla 18, Uhtna alevik, Sõmeru vald
Lääne-Virumaa

Joonis LÕIGE 1-1

Arhitekt INDREK KALLAS
KRISTJAN TÜKK

Töö number PR 032/14

Stadium EELPROJEKT

Projekti osa A

Joonise nr. 07-13

Möötkava 1:100

Kuupäev 21.02.2014