



ASENDIPLAAN

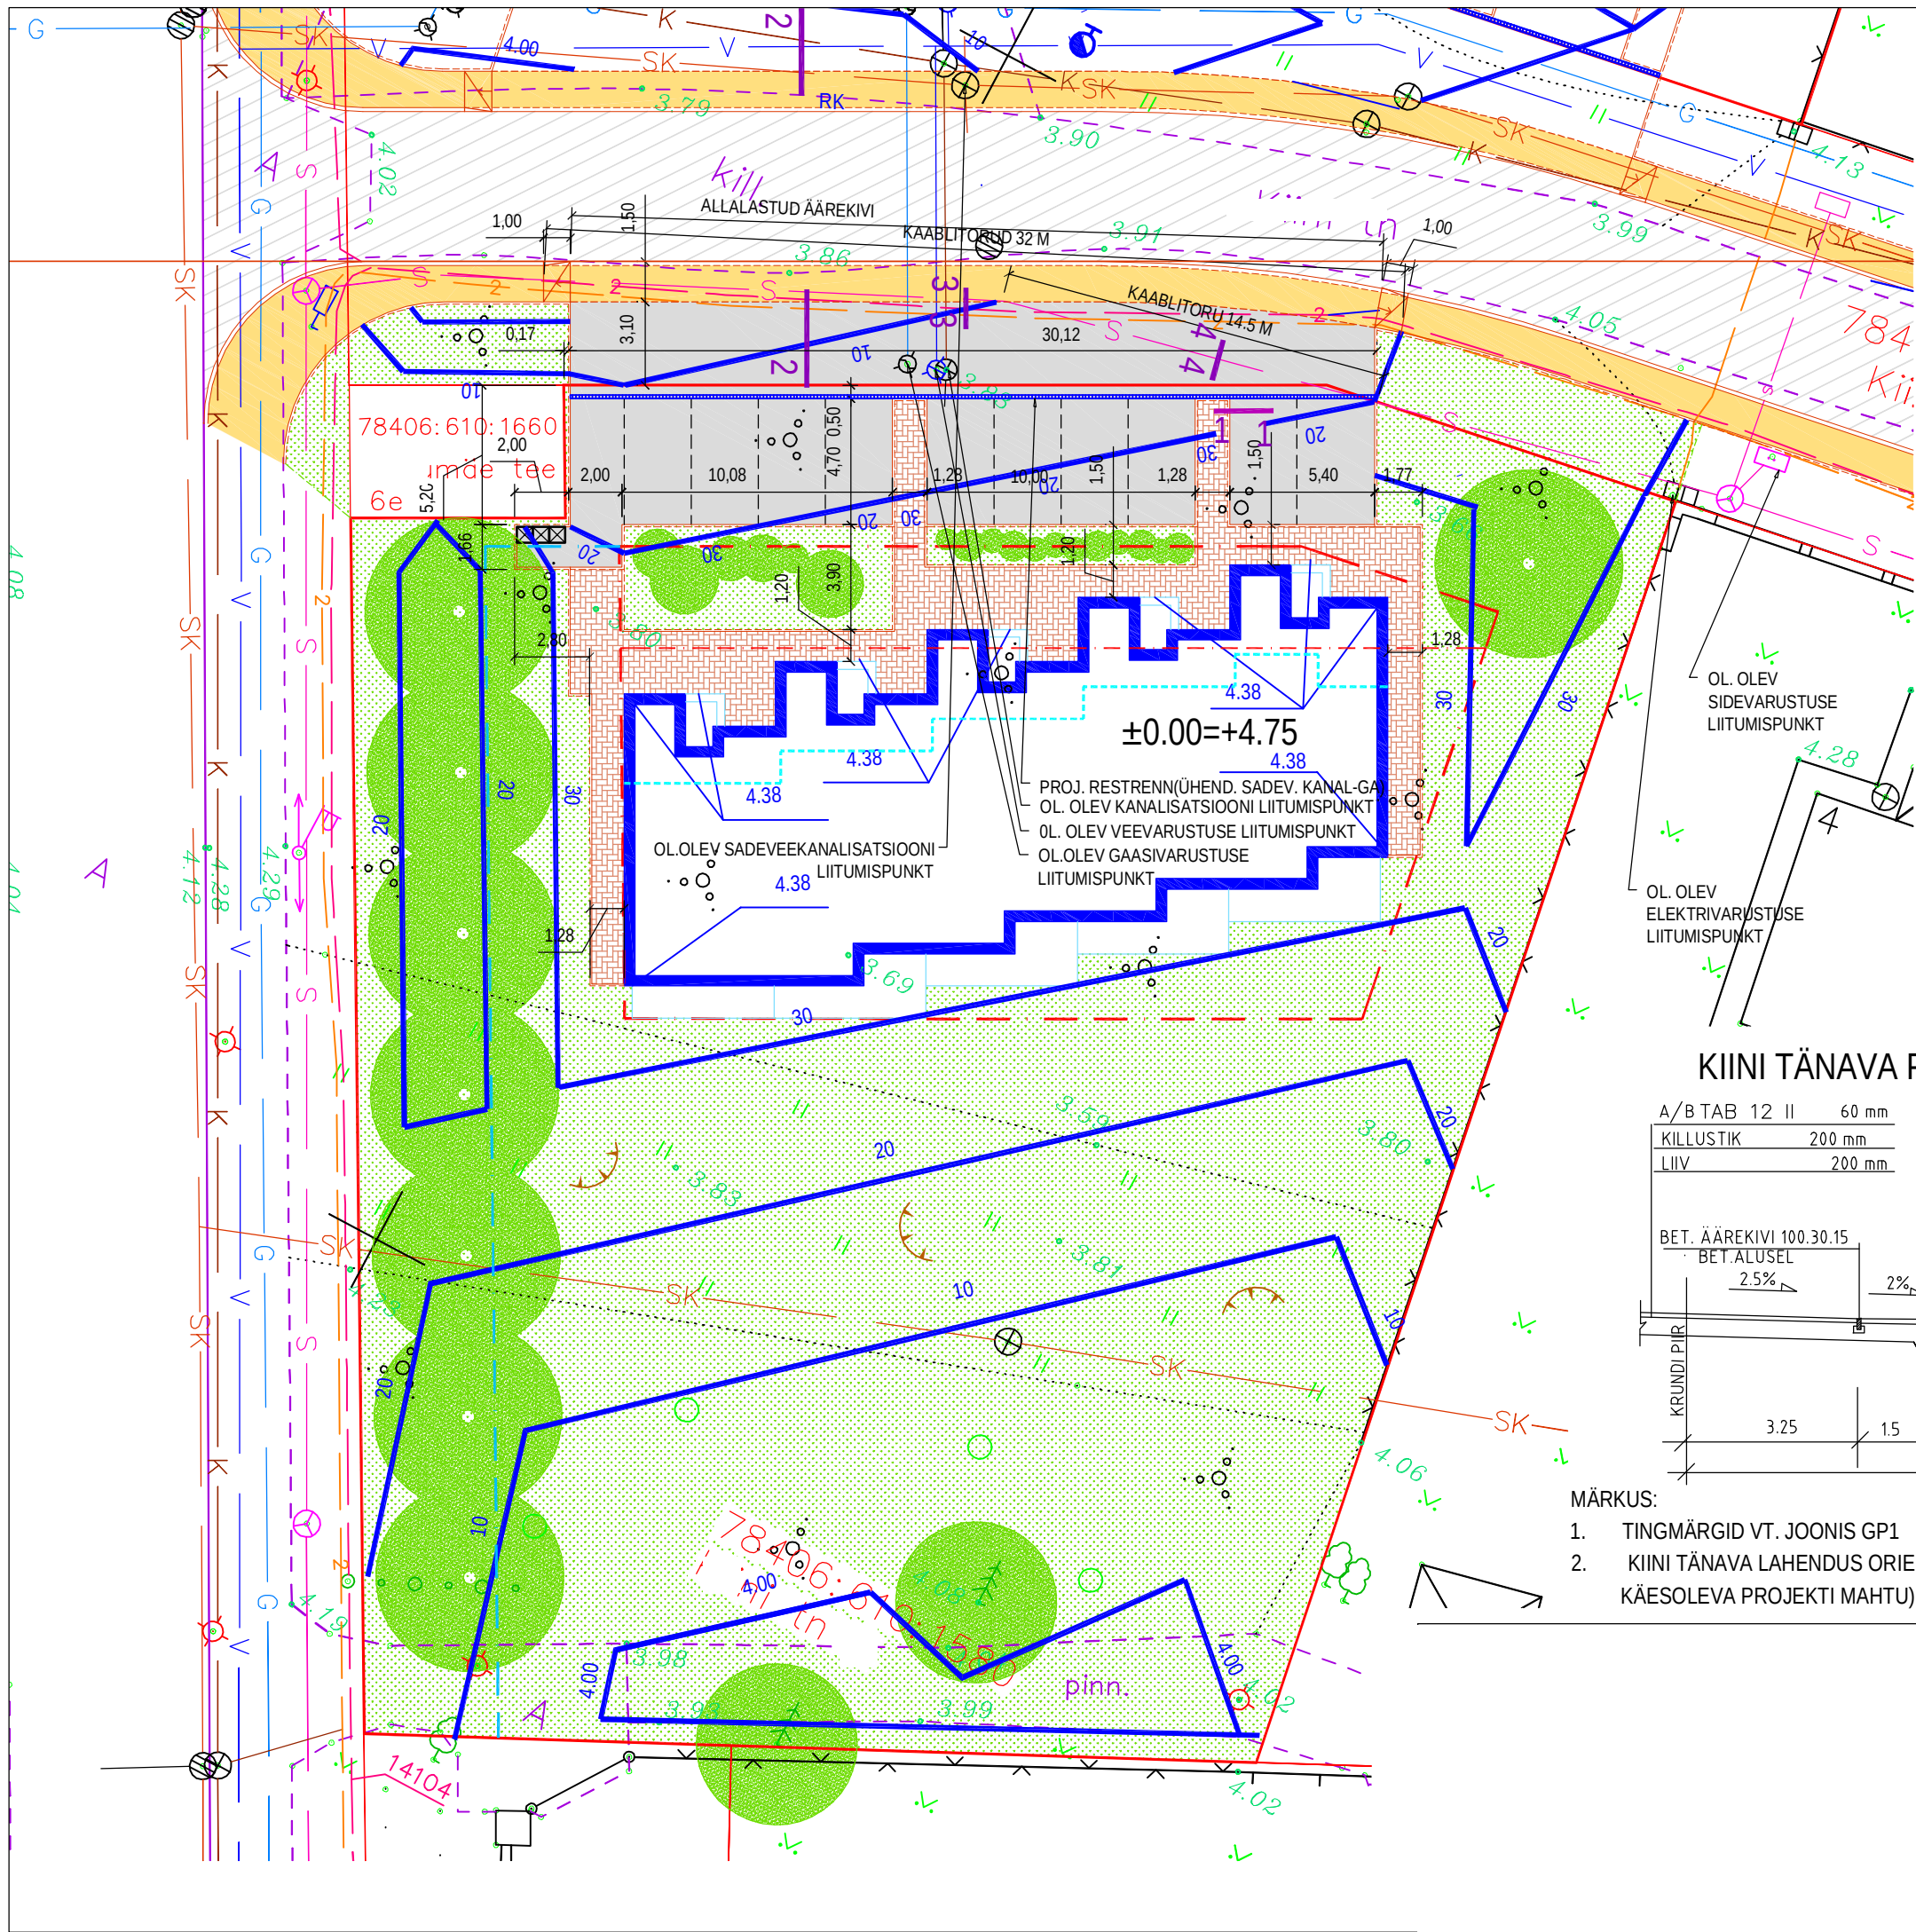



KAABLITE KAITSMINE SÕIDUTEE ALL

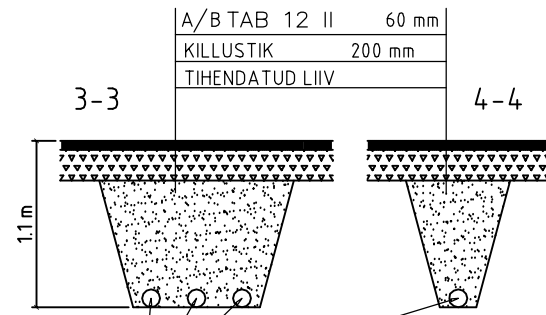


LAHTIKÄIVAD KAABLITORUD
(ARV VASTAVALT
KAABLITE ARVULE)

MÄRKUS: KRUNDISESED TEEDE
JA PLATSIDE
ALLA JÄÄVAD KAABLI
PAIGALDATAKSE
LÕHESTATUD PLASTIKTORU
SISSE

1-1


BETONÄÄREKIVI 100.30.15
BETONALUSEL

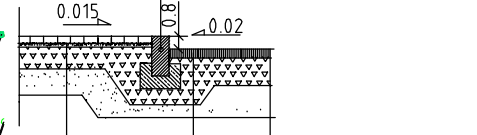

A/B TAB 12 II	60 mm
KILLUSTIK	200 mm
LIIV	200 mm

BET. KIVI	60 mm
LIIV	30 mm
PAEKILLUSTIK	150 mm
LIIV	200 mm

KIINI TÄNAVA PÕHIMÕTTELINE RISTPROFIIL 2-2

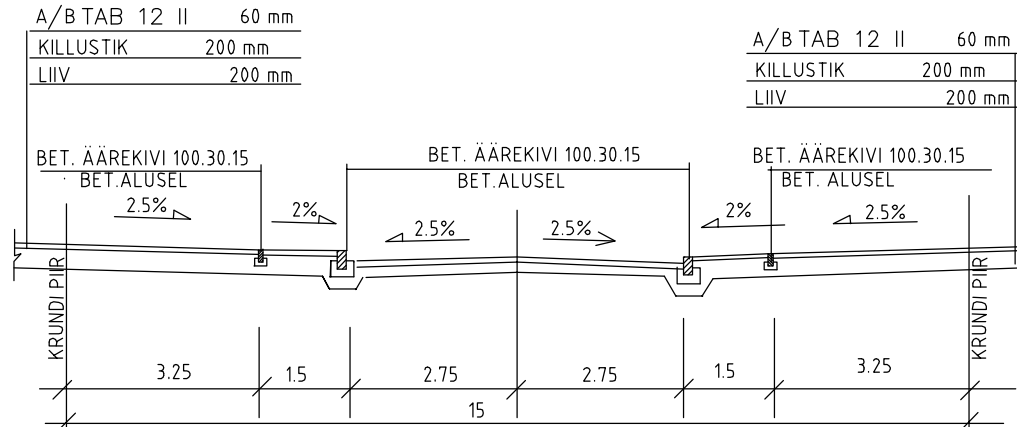

MÄRKUS:

1. TINGMÄRGID VT. JOONIS GP1
2. KIINI TÄNAVA LAHENDUS ORIENTEERUV, TÄPSUSTATAKSE KIINI TÄNAVA EHITUSPROJEKTIGA (EI KUULU KÄESOLEVA PROJEKTI MAHTU), KÄESOLEV PROJEKT LÄHTUB DETAILPLANEERINGUGA ANTUST.