



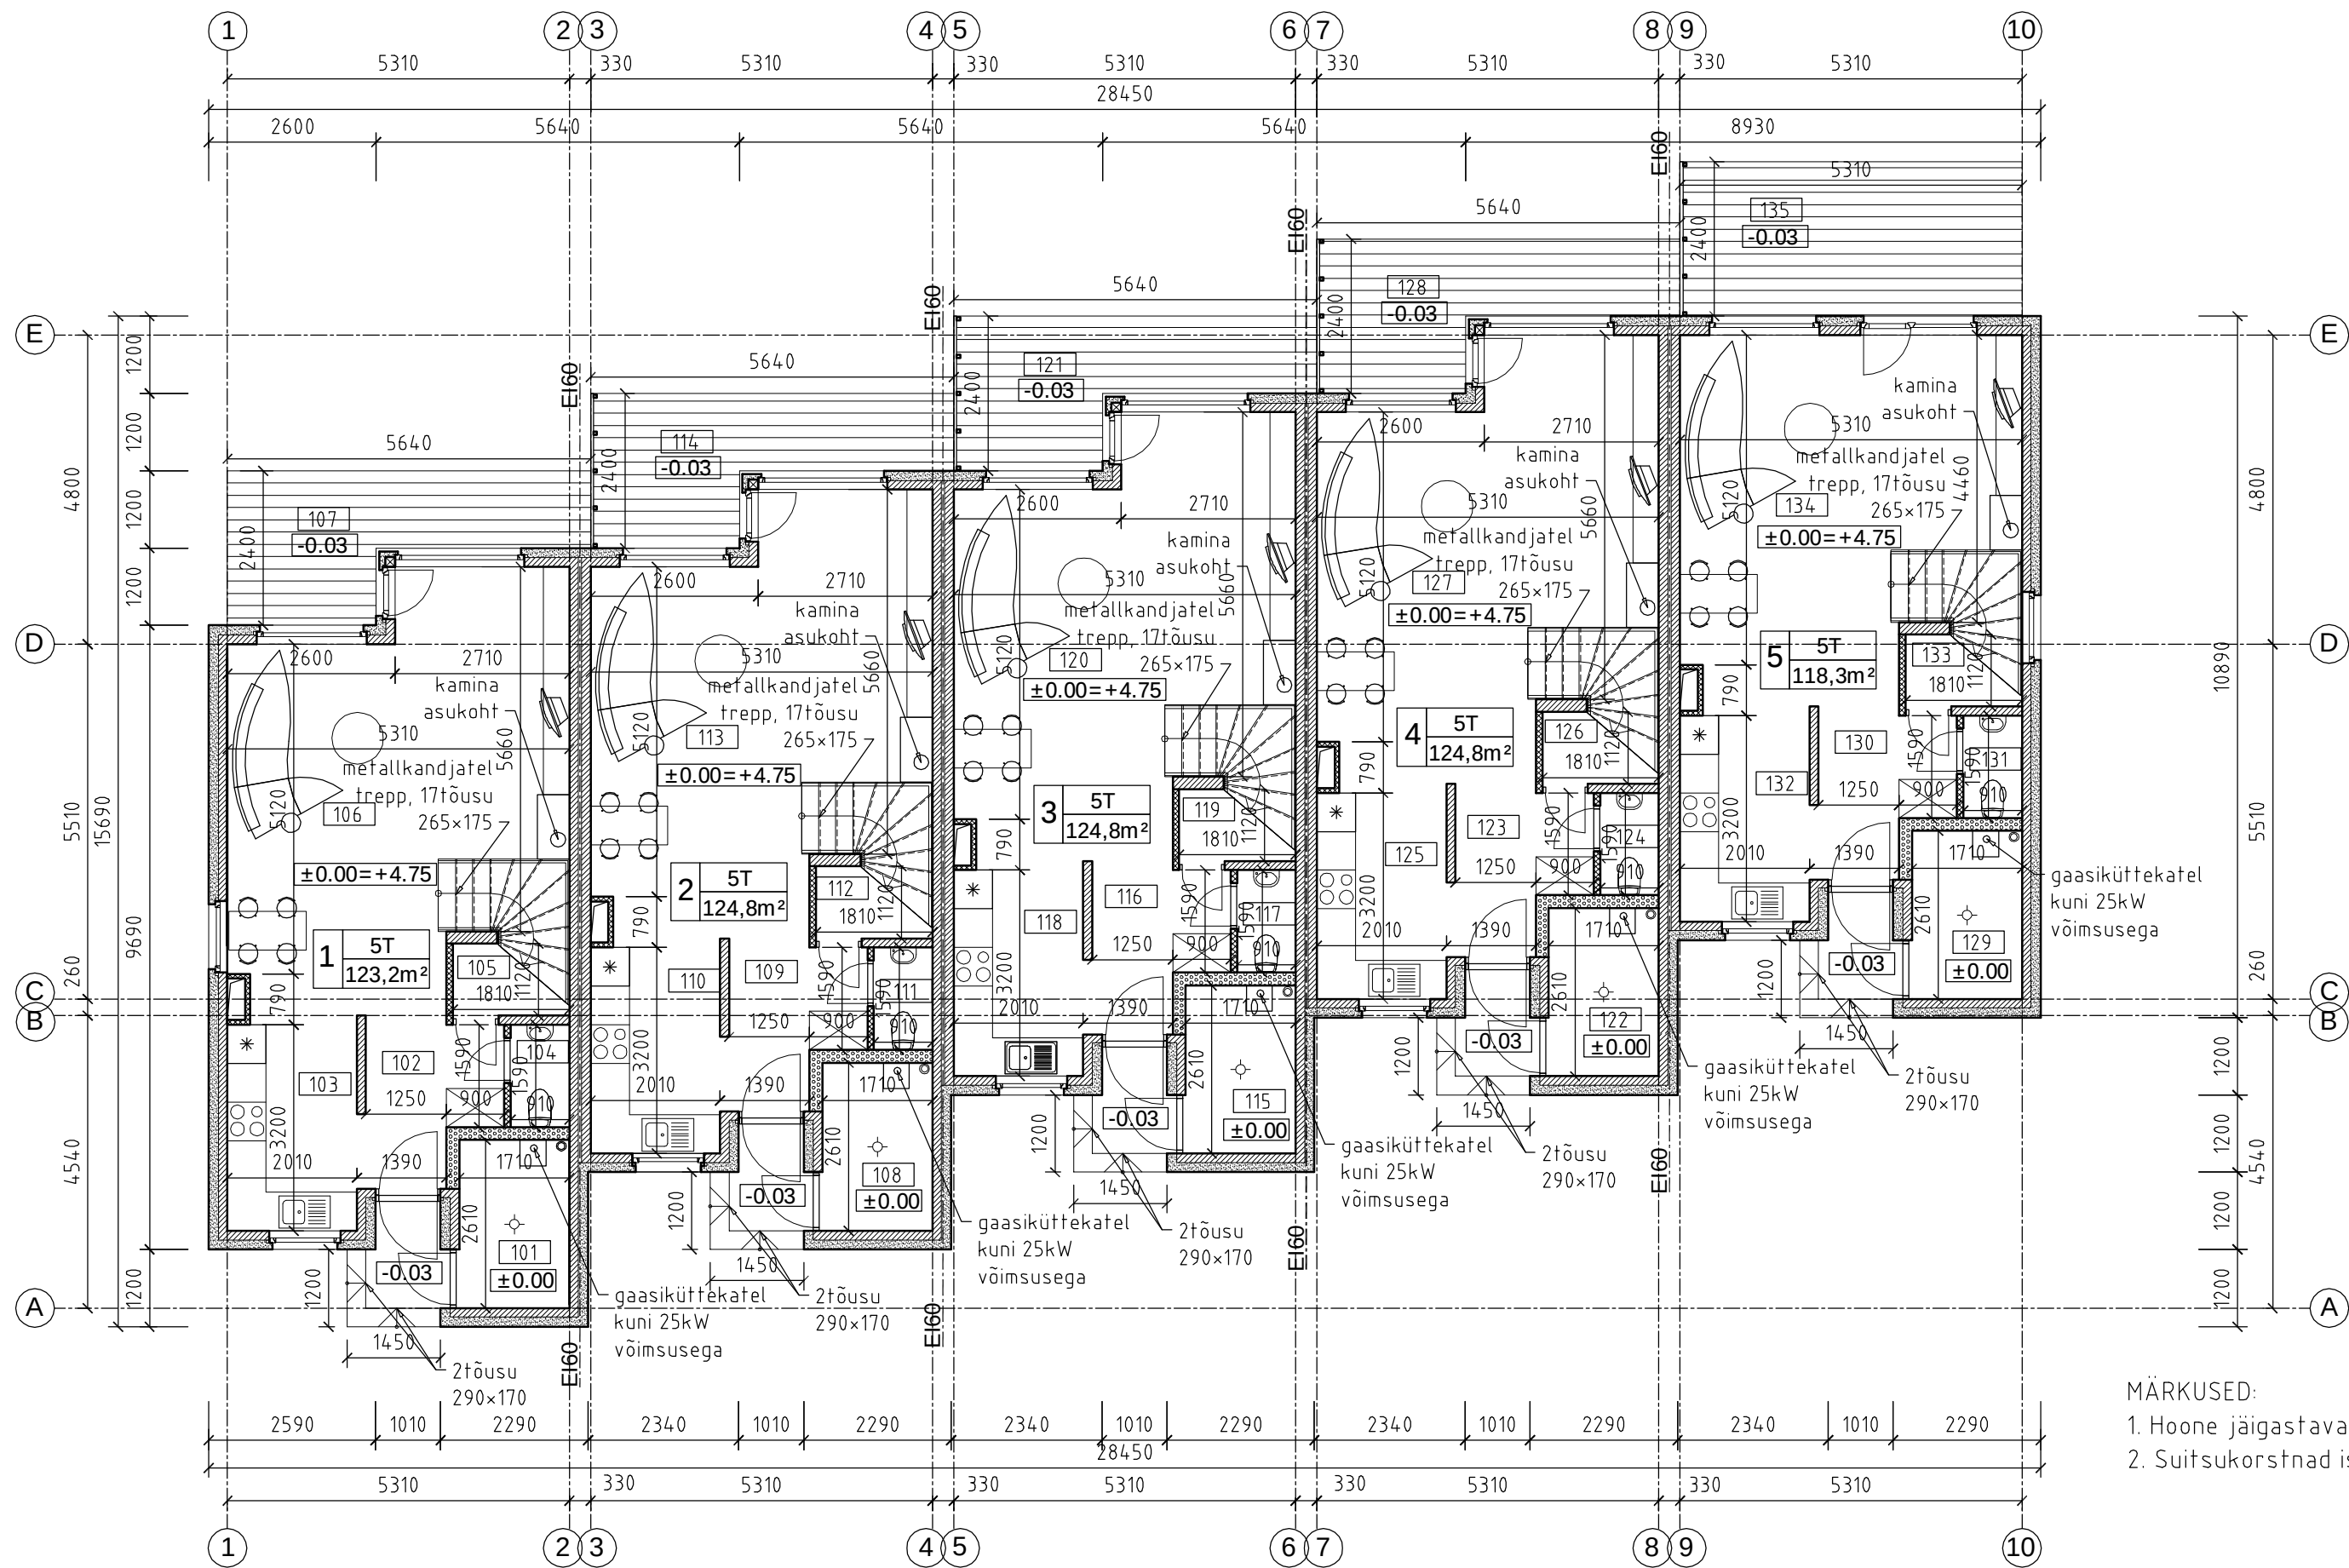


- COLUMBIA KIVI PLOKK
- EPS SOOJUSTUS
- FIBO PLOKK
- MITTEKANDVAD VAHESEINAD

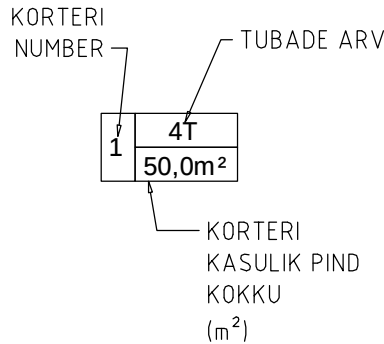


- MÄRKUSED:
- Hoone jäigastavad ja kandekonstruktsioonid R60*
 - Suitsukorstnad isoleeritakse vastavalt EI60 nõuetele

1 KORRUSE EKSPLIKATSIOON:		
NR	NIMI	PIND
KORTER NR 1		
101	ABIRUUM	4.5
102	ESIK	4.9
103	KÖÖK	6.7
104	WC	1.4
105	GARDEROOB	2.0
106	ELU-SÖÖGITUBA	31.2
107	TERRASS	9.5
KOKKU:		60.2
KORTER NR 2		
108	ABIRUUM	4.5
109	ESIK	4.9
110	KÖÖK	6.7
111	WC	1.4
112	GARDEROOB	2.0
113	ELU-SÖÖGITUBA	31.2
114	TERRASS	9.4
KOKKU:		60.1
KORTER NR 3		
115	ABIRUUM	4.5
116	ESIK	4.9
117	WC	1.4
118	KÖÖK	6.7
119	GARDEROOB	2.0
120	ELU-SÖÖGITUBA	31.2
121	TERRASS	9.4
KOKKU:		60.1
KORTER NR 4		
122	ABIRUUM	4.5
123	ESIK	4.9
124	WC	1.4
125	KÖÖK	6.7
126	GARDEROOB	2.0
127	ELU-SÖÖGITUBA	31.2
128	TERRASS	9.4
KOKKU:		60.1
KORTER NR 5		
129	ABIRUUM	4.5
130	ESIK	4.9
131	WC	1.4
132	KÖÖK	6.7
133	GARDEROOB	2.0
134	ELU-SÖÖGITUBA	27.9
135	TERRASS	9.4
KOKKU:		56.8
1 KORRUS KÕIK KOKKU:		297.3

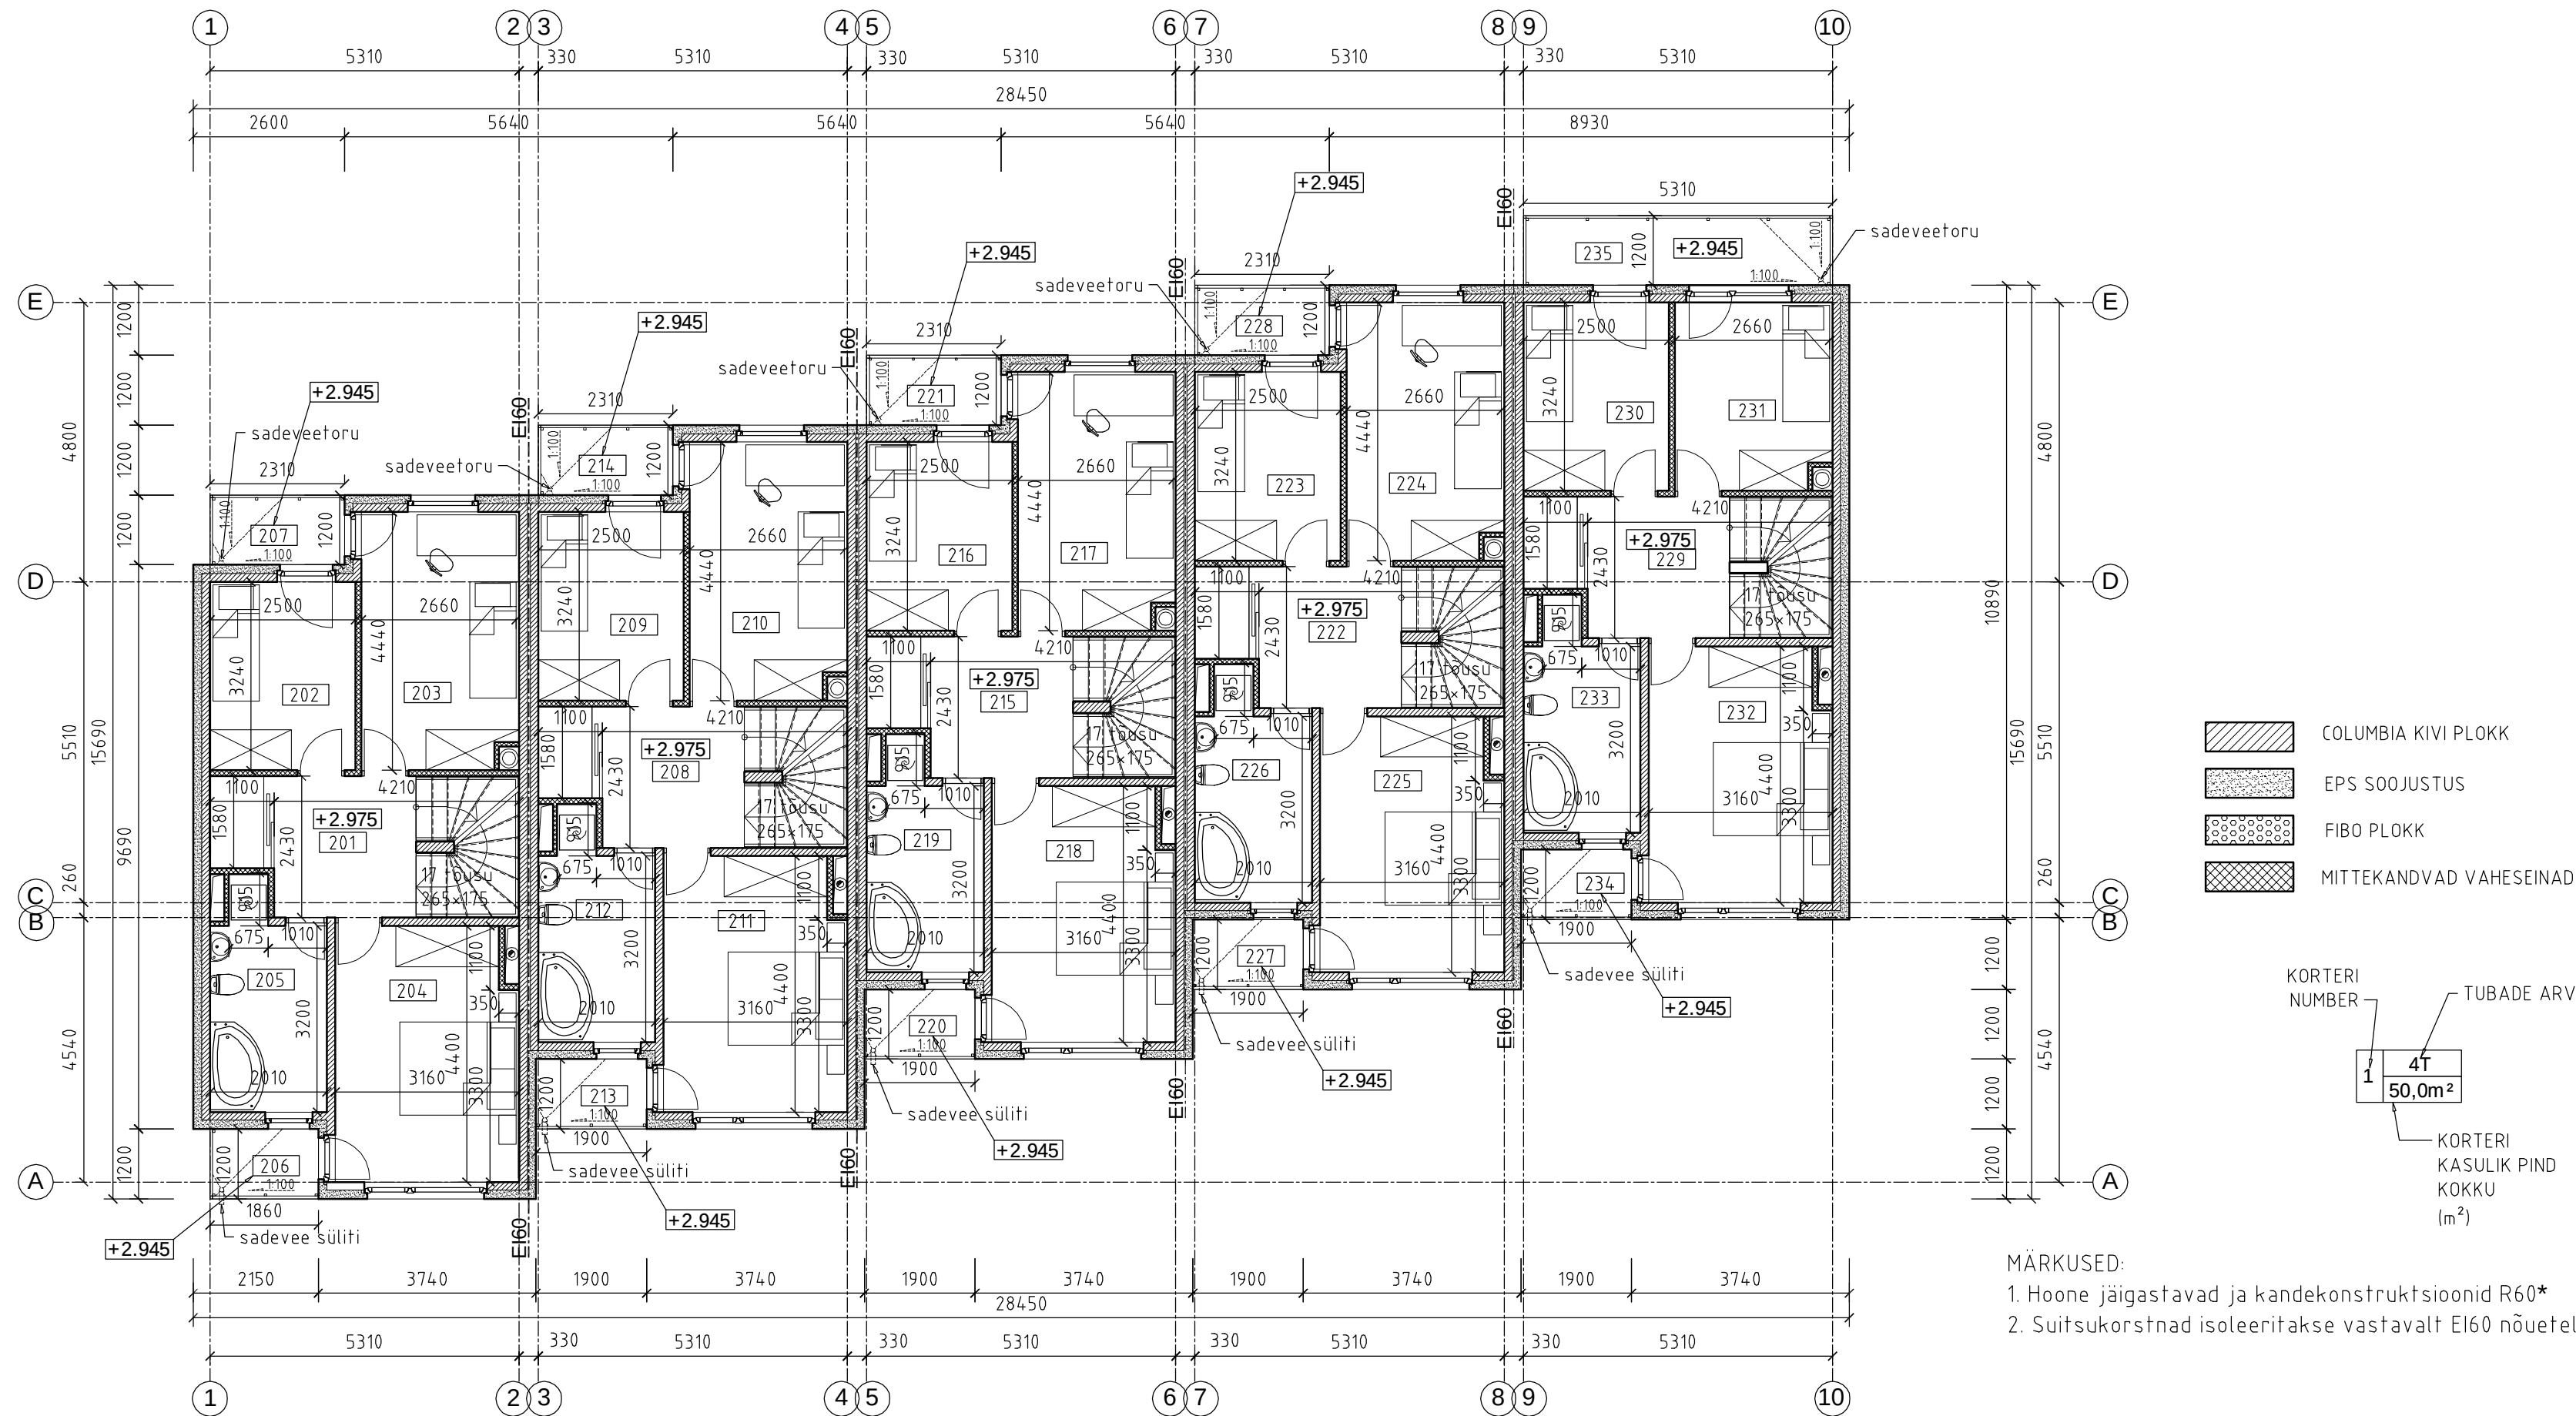


2 KORRUSE EKSPLIKATSIOON:		
NR	NIMI	PIND
KORTER NR 1		
201	HALL	7.7
202	TUBA	8.1
203	TUBA	11.8
204	MAGAMISTUBA	13.5
205	VANNITUBA	7.0
206	RÕDU	2.3
207	RÕDU	2.8
KOKKU:		53.2
KORTER NR 2		
208	HALL	7.7
209	TUBA	8.1
210	TUBA	11.8
211	MAGAMISTUBA	13.5
212	VANNITUBA	7.0
213	RÕDU	2.3
214	RÕDU	2.8
KOKKU:		53.2
KORTER NR 3		
215	HALL	7.7
216	TUBA	8.1
217	TUBA	11.8
218	MAGAMISTUBA	13.5
219	VANNITUBA	7.0
220	RÕDU	2.3
221	RÕDU	2.8
KOKKU:		53.2
KORTER NR 4		
222	HALL	7.7
223	TUBA	8.1
224	TUBA	11.8
225	MAGAMISTUBA	13.5
226	VANNITUBA	7.0
227	RÕDU	2.3
228	RÕDU	2.8
KOKKU:		53.2
KORTER NR 5		
229	HALL	7.7
230	TUBA	8.1
231	TUBA	8.6
232	MAGAMISTUBA	13.5
233	VANNITUBA	7.0
234	RÕDU	2.3
235	RÕDU	6.4
KOKKU:		53.6
2 KORRUS KÕIK KOKKU:		266.4

- MÄRKUSED:
- Hoone jäigastavad ja kandekonstruktsioonid R60*
 - Suitsukorstnad isoleeritakse vastavalt EI60 nõuetele

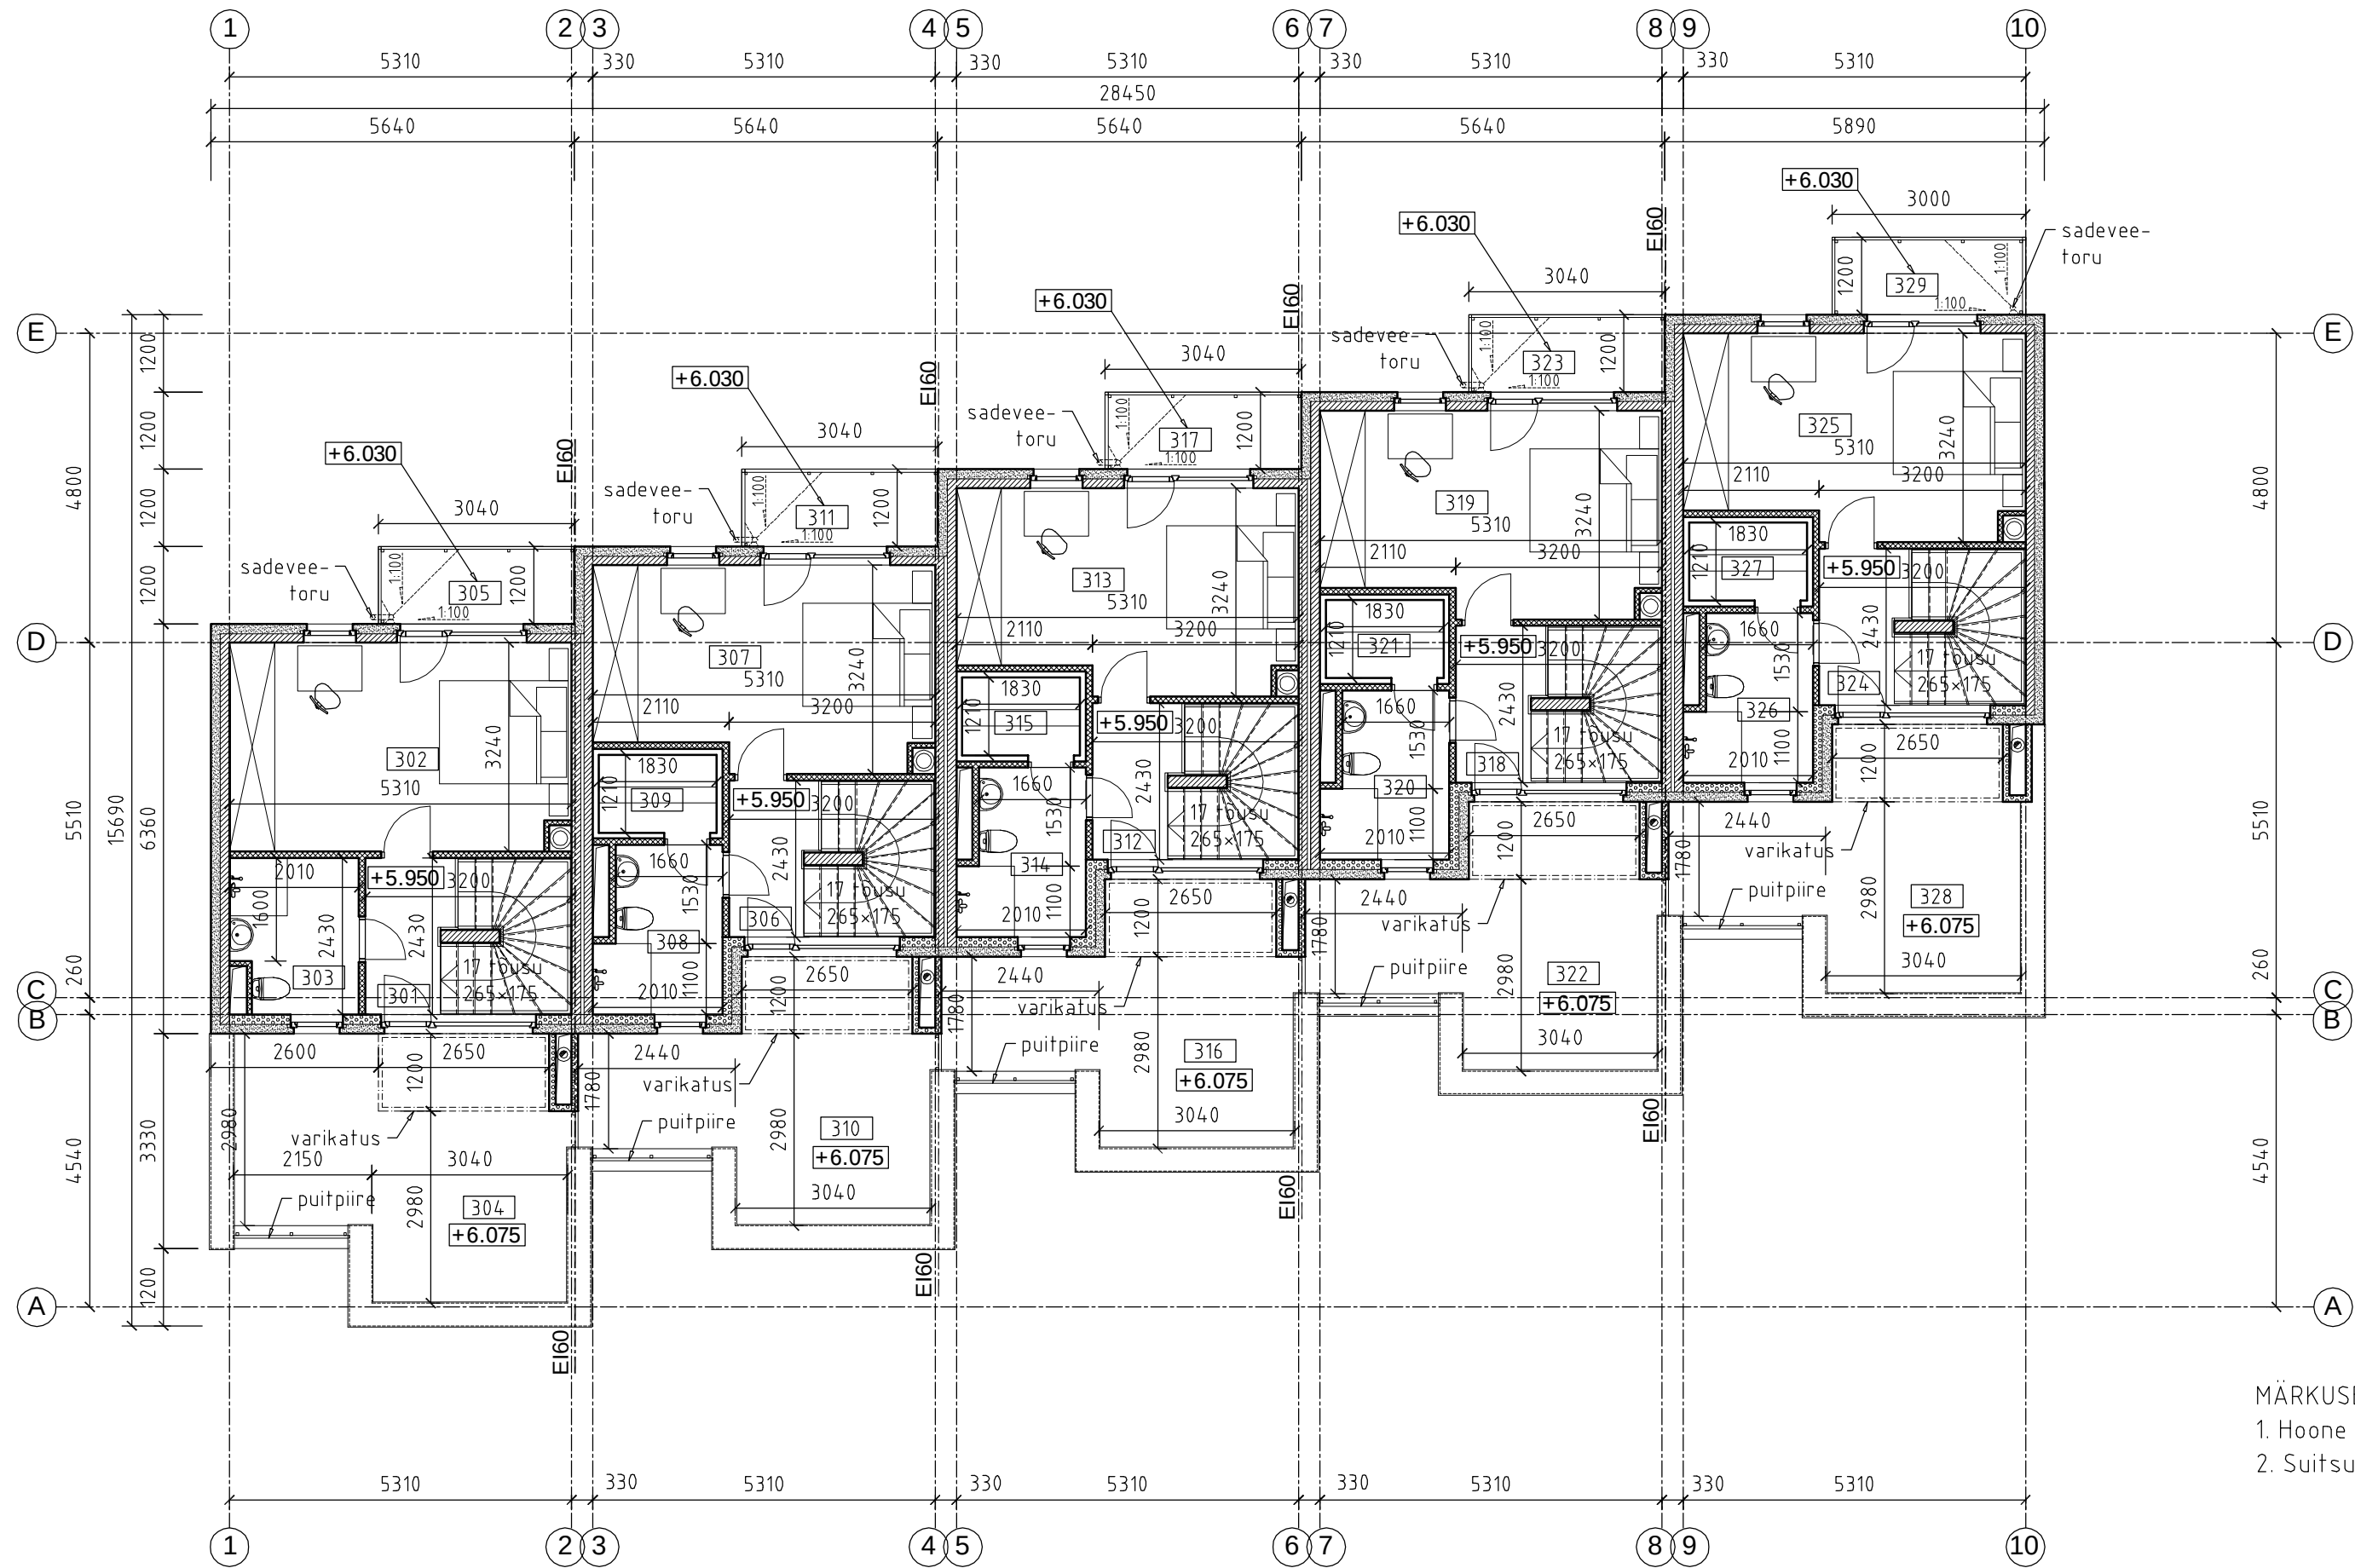

- COLUMBIA KIVI PLOKK
- EPS SOOJUSTUS
- FIBO PLOKK
- MITTEKANDVAD VAHESEINAD

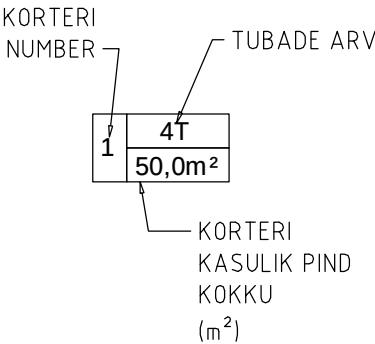

MÄRKUSED:

1. Hoone jäigastavad ja kandekonstruktsioonid R60*

2. Suitsukorstnad isoleeritakse vasatvalt EI60 nõuetele

3 KORRUSE EKSPLIKATSIOON:		
NR	NIMI	PIND
KORTER NR 1		
301	HALL	2.8
302	MAGAMISTUBA	17.0
303	VANNITUBA	4.6
304	KATUSETERRASS	18.5
305	RÕDU	3.6
KOKKU:		46.5
KORTER NR 2		
306	HALL	2.8
307	MAGAMISTUBA	16.0
308	VANNITUBA	4.8
309	LEIL	2.4
310	KATUSETERRASS	16.4
311	RÕDU	3.6
KOKKU:		46.0
KORTER NR 3		
312	HALL	2.8
313	MAGAMISTUBA	16.0
314	VANNITUBA	4.8
315	LEIL	2.4
316	KATUSETERRASS	16.4
317	RÕDU	3.6
KOKKU:		46.0
KORTER NR 4		
318	HALL	2.8
319	MAGAMISTUBA	16.0
320	VANNITUBA	4.8
321	LEIL	2.4
322	KATUSETERRASS	16.4
323	RÕDU	3.6
KOKKU:		46.0
KORTER NR 5		
324	HALL	2.8
325	MAGAMISTUBA	16.0
326	VANNITUBA	4.8
327	LEIL	2.4
328	KATUSETERRASS	16.4
329	RÕDU	3.6
KOKKU:		46.0
3 KORRUS KÕIK KOKKU:		230.5
KÕIK KOKKU:		794.2

