




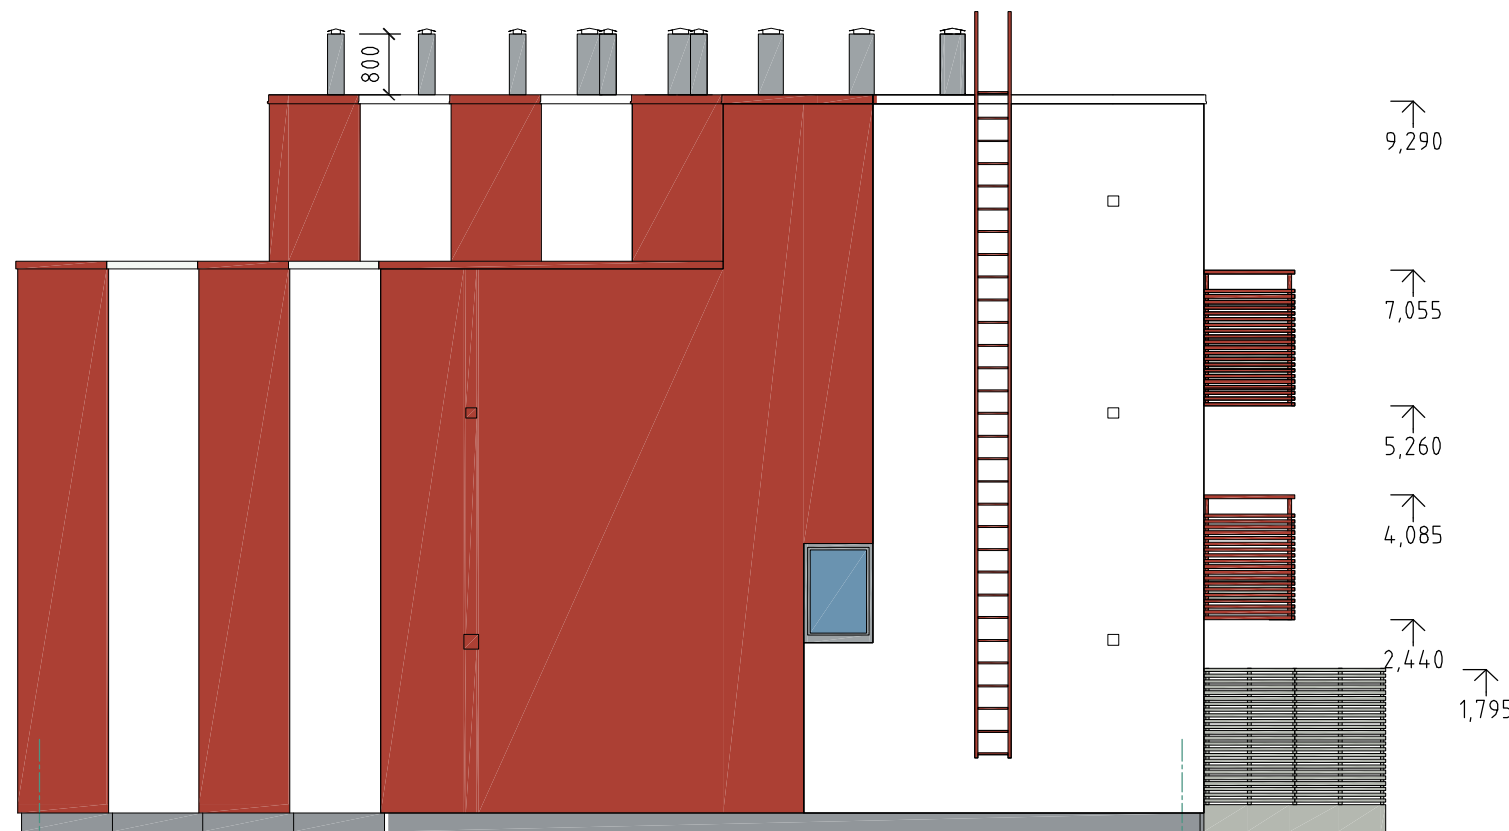

VÄLISVIIMISTLUSE EKSPLIKATSIOON:	
POS	NIMETUS
1	ÕHEKROHV ATLAS CERMIT 0000 - valge
2	ÕHEKROHV ATLAS CERMIT 0146- punane
3	AKNAD,UKSED - RAL 7040 - hall
4	PLEKIST KATE RAL 7040- hall
5	RÕDUDE PUITPIIRE - Pinotex puidukaitsevahend (hööveld.puitpind.) - 08 - valge
6	RÕDUDE PUITPIIRE - Pinotex puidukaitsevahend (hööveld.puitpind.) - 98 - punane
7	TERRASSIDE VAH. PUITPIIRE - Pinotex puidukaitsevahend (hööveld.puitpind.) -44- hall
8	KORSTNAD - RAL 7040 - hall
9	SÜGAVIMMUTATUD PUIT - Pinotex puidukaitsevahend (hööveld.puitpind.) - 44-hall
10	SOKKEL ÕHEKROHV ATLAS CERMIT0611 -helehall
11	PESUBETOON - helehall
12	FASSAADIL NÄHTAVAD METALLKONSTRUKTSIOONID - RR29- PUNANE
13	FASSAADIL NÄHTAVAD METALLKONSTRUKTSIOONID - RR20 - VALGE
14	VEEKINDEL VINEER - Pinotex puidukaitsevahend (hööveld.puitpind.) - 08 - valge
15	VEEKINDEL VINEER - Pinotex puidukaitsevahend (hööveld.puitpind.) - 98 - punane
16	PARAPETI PLEKK vast.seina tooni järgi kas valge - RR20 või punane - RR29
17	AKNA PLEKK vast. seina tooni järgi kas valge - RR20 või punane - RR29
18	tehnoosade väljaulatuvad katted - RAL 7040
19	VENT-RESTID - vast. seina tooni järgi kas valge (RR20-või selle vaste) või punane (RR29-või selle vaste)
20	VIHMAVEETORUD - RR 21

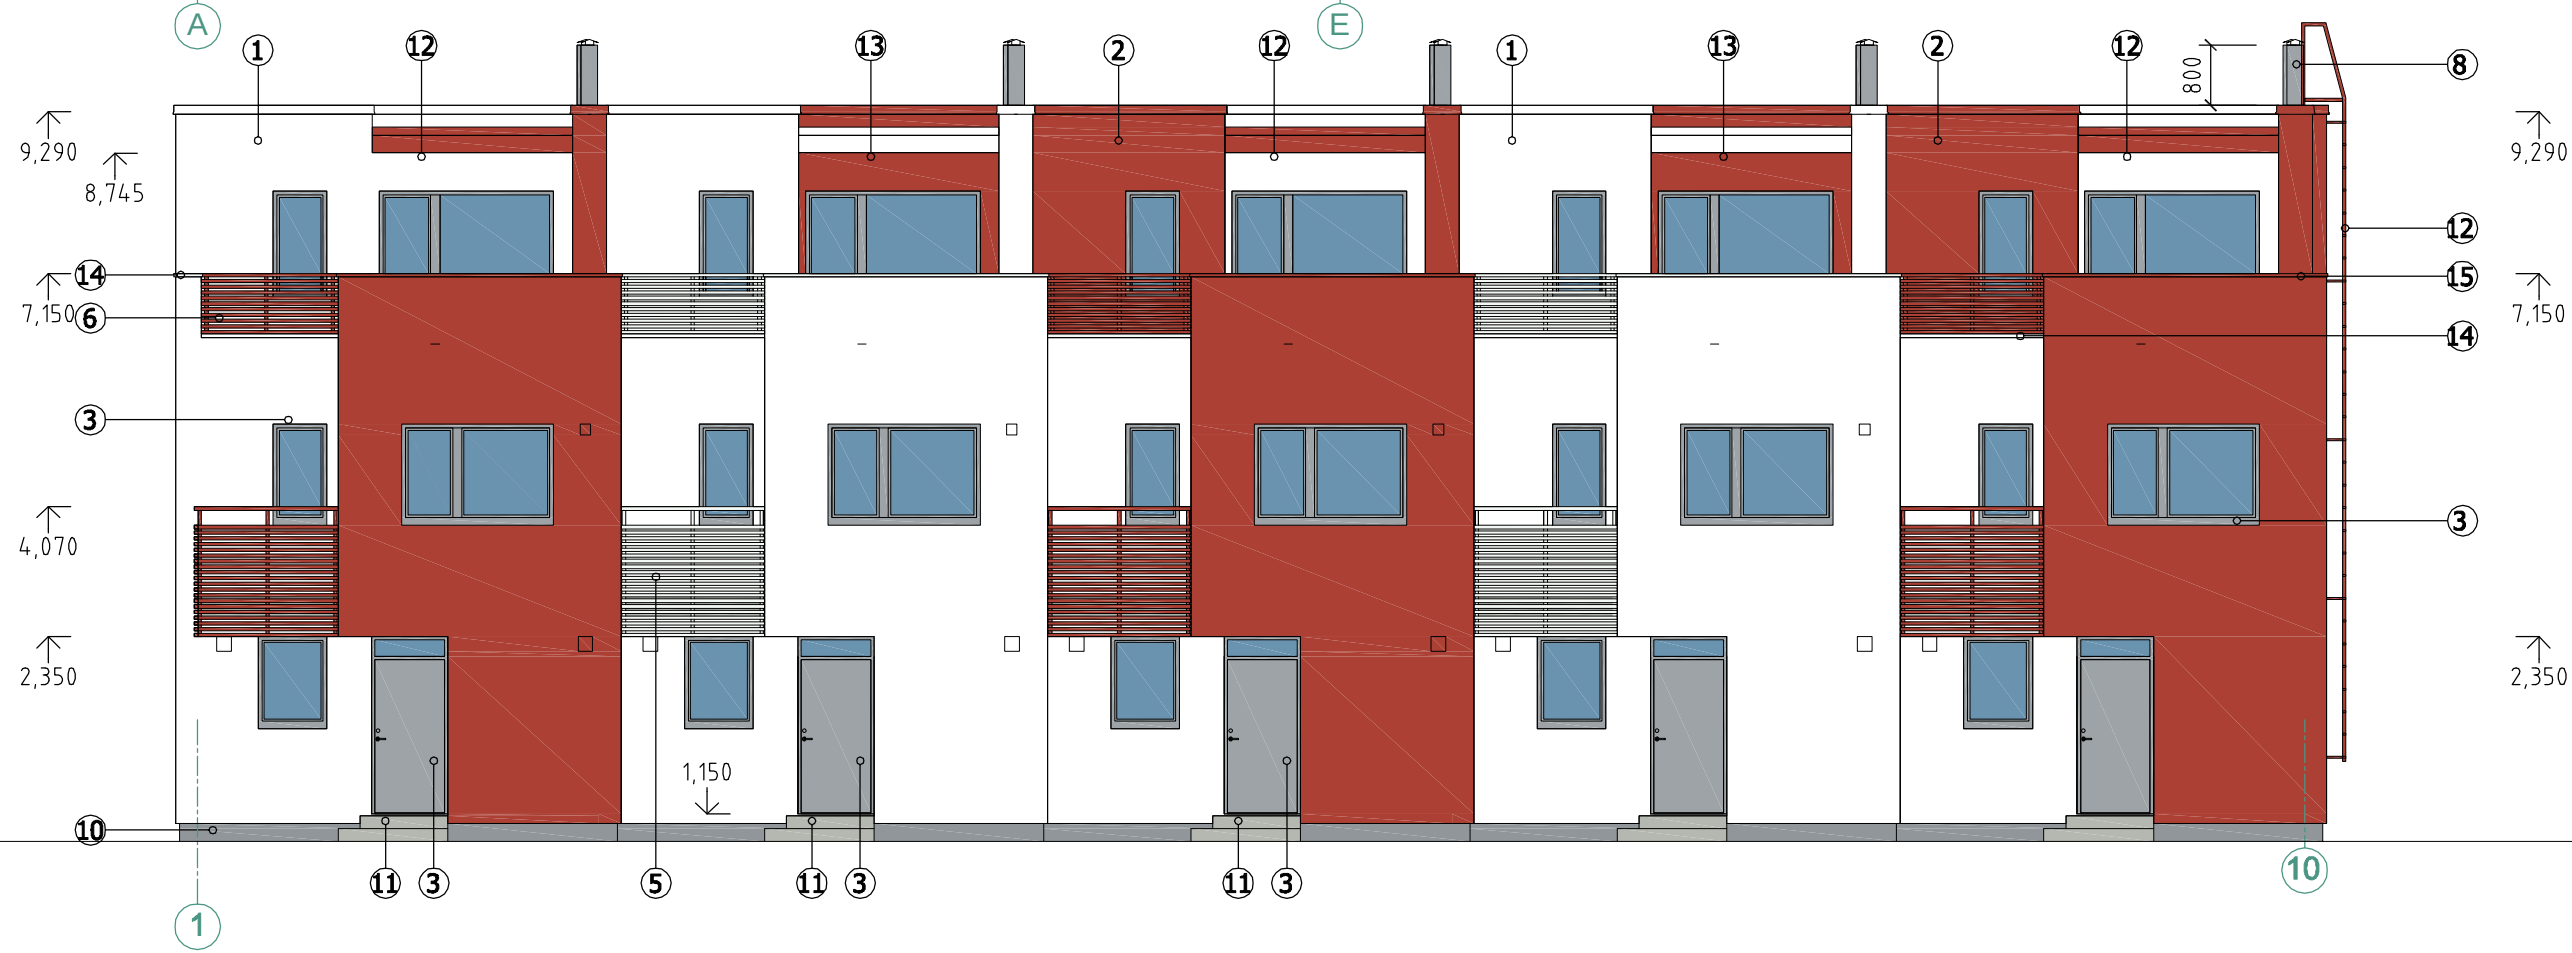

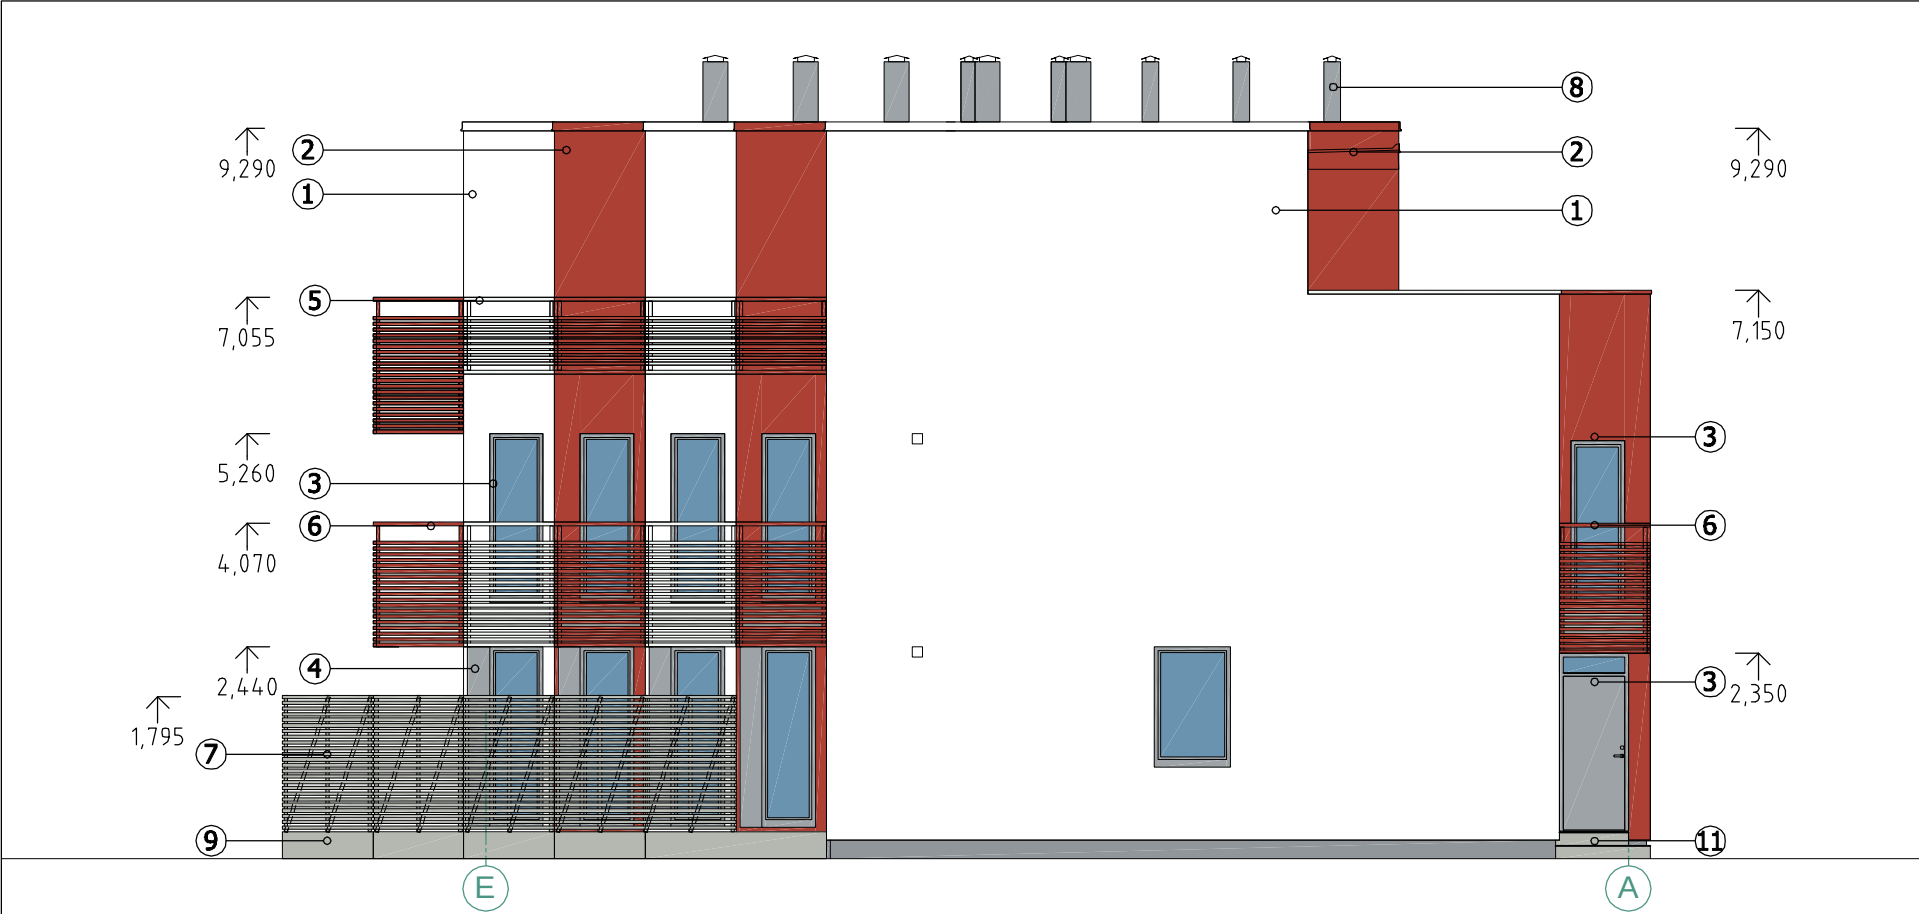

VÄLISVIIMISTLUSE EKSPLIKATSIOON:	
POS	NIMETUS
1	ÕHEKROHV ATLAS CERMIT 0000 - valge
2	ÕHEKROHV ATLAS CERMIT 0146- punane
3	AKNAD,UKSED - RAL 7040 - hall
4	PLEKIST KATE RAL 7040- hall
5	RÕDUDE PUITPIIRE - Pinotex puidukaitsevahend (hööveld.puitpind.) - 08 - valge
6	RÕDUDE PUITPIIRE - Pinotex puidukaitsevahend (hööveld.puitpind.) - 98 - punane
7	TERRASSIDE VAH. PUITPIIRE - Pinotex puidukaitsevahend (hööveld.puitpind.) -44- hall
8	KORSTNAD - RAL 7040 - hall
9	SÜGAVIMMUTATUD PUIT - Pinotex puidukaitsevahend (hööveld.puitpind.) - 44-hall
10	SOKKEL ÕHEKROHV ATLAS CERMIT0611 -helehall
11	PESUBETOON - helehall
12	FASSAADIL NÄHTAVAD METALLKONSTRUKTSIOONID - RR29- PUNANE
13	FASSAADIL NÄHTAVAD METALLKONSTRUKTSIOONID - RR20 - VALGE
14	VEEKINDEL VINEER - Pinotex puidukaitsevahend (hööveld.puitpind.) - 08 - valge
15	VEEKINDEL VINEER - Pinotex puidukaitsevahend (hööveld.puitpind.) - 98 - punane
16	PARAPETI PLEKK vast.seina tooni järgi kas valge - RR20 või punane - RR29
17	AKNA PLEKK vast. seina tooni järgi kas valge - RR20 või punane - RR29
18	tehnoosade väljaulatuvad katted - RAL 7040
19	VENT-RESTID - vast. seina tooni järgi kas valge (RR20-või selle vaste) või punane (RR29-või selle vaste)
20	VIHMAVEETORUD - RR 21

