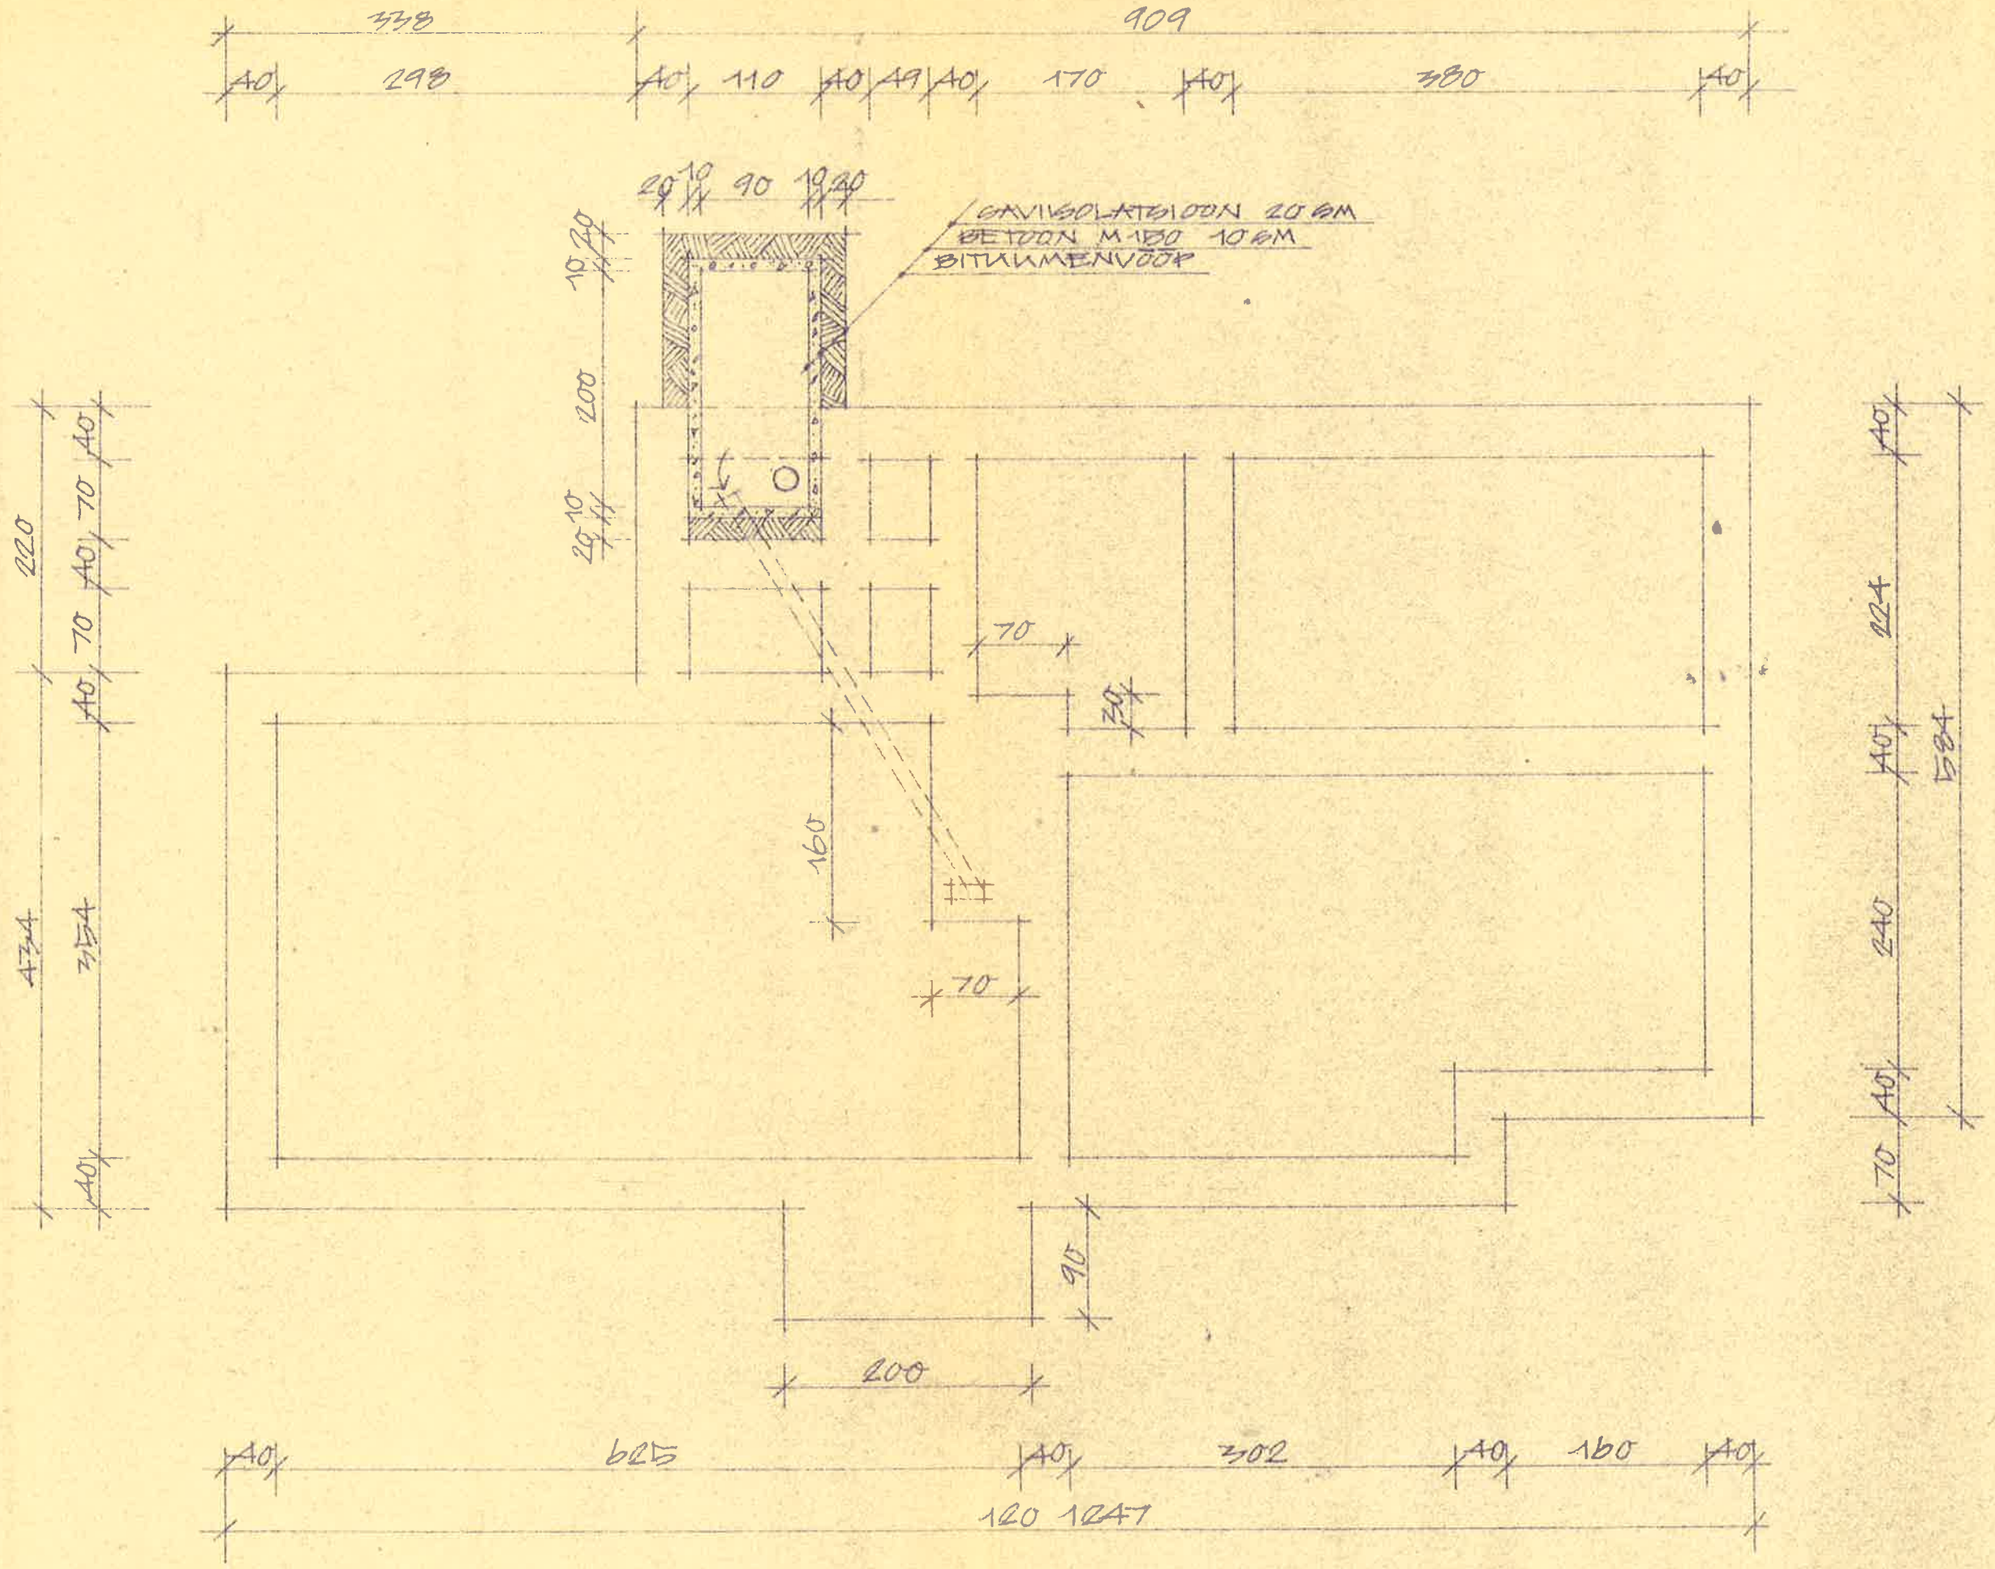

ALUSMÜÜRIDE PLAAN M 1:50