

KONSTRUKTSIOONITÜÜBID

VÄLISSEIN VS1

Polümeerkrohv
Soojustus 250mm
Fibo3 200mm
Siseviimistuspahtel

KUURISEIN VS2

Paekiviplaat 10mm
Seguvõrk ja segu -6mm
Minerit HD ehitusplaat 10mm
Puitkarkass 150mm

SISESEIN (Kandev) SS1

Krohv 10mm
Fibo3 200mm
Krohv 10mm

SISESEIN (Mittekandev) SS2

Krohv 10mm
Fibo3 100mm
Krohv 10mm

SOKKEL

Paekiviplaat 10mm
Seguvõrk ja segu -6mm
EPS soojustus 250mm
Betonplokk vastavalt konstr. lõikele

VAHELAGI

Siseviimistlus (ker.plaat või parkett)
Raudbetoon tasandusvalu 70mm
Hellsolatsioon (mineraalvill) 30mm
Raudbetoon õõnespaneel 220mm

KATUS (Kivikatus)

S-katusekivi
Kandekonstruktsioon 50x200mm
Tuulduv vahemik
Tuuletõkkeplaat 13mm
Puistevill-soojustus 500mm

KATUSLAGI (Eesruumis)

1xPVC katusekate (kalle 1:80)
OSB plaat 18mm
Tuulutus 50mm
Tuuletõkkeplaat (punnühendusega) 30mm
Kandekonstruktsioon 50x250mm
Soojustus 250mm
Kipsplaatlagi 13mm

KATUSLAGI-RÖDU (Söögitoas)


kattematerjal 1x PVC (kalle 1:80)
OSB plaat 22mm
tuulutus 75...100 (s=600)
tuuletõkkeplaat 13mm
talad / soojustus 200mm
aurutõke
konstruktsioon / soojustus 45mm
siseviimistlus - 2x13mm kipsplaat

KATUS (Autode varjualune ja kuur)

1xPVC katusekate
Niiskuskindel vineer 24mm
Kandekonstruktsioon 50x150mm
Peatalad 120x300mm

PÕRAND

Siseviimistlus (ker.plaat või parkett)
Raudbetoon (põrandaküttega) 100mm
Radoonitõkkekiile (vahed ülekattega 200mm ja teibitud)
Soojustus EPS 200mm
Liiv 100mm
Tihendatud aluspinnas

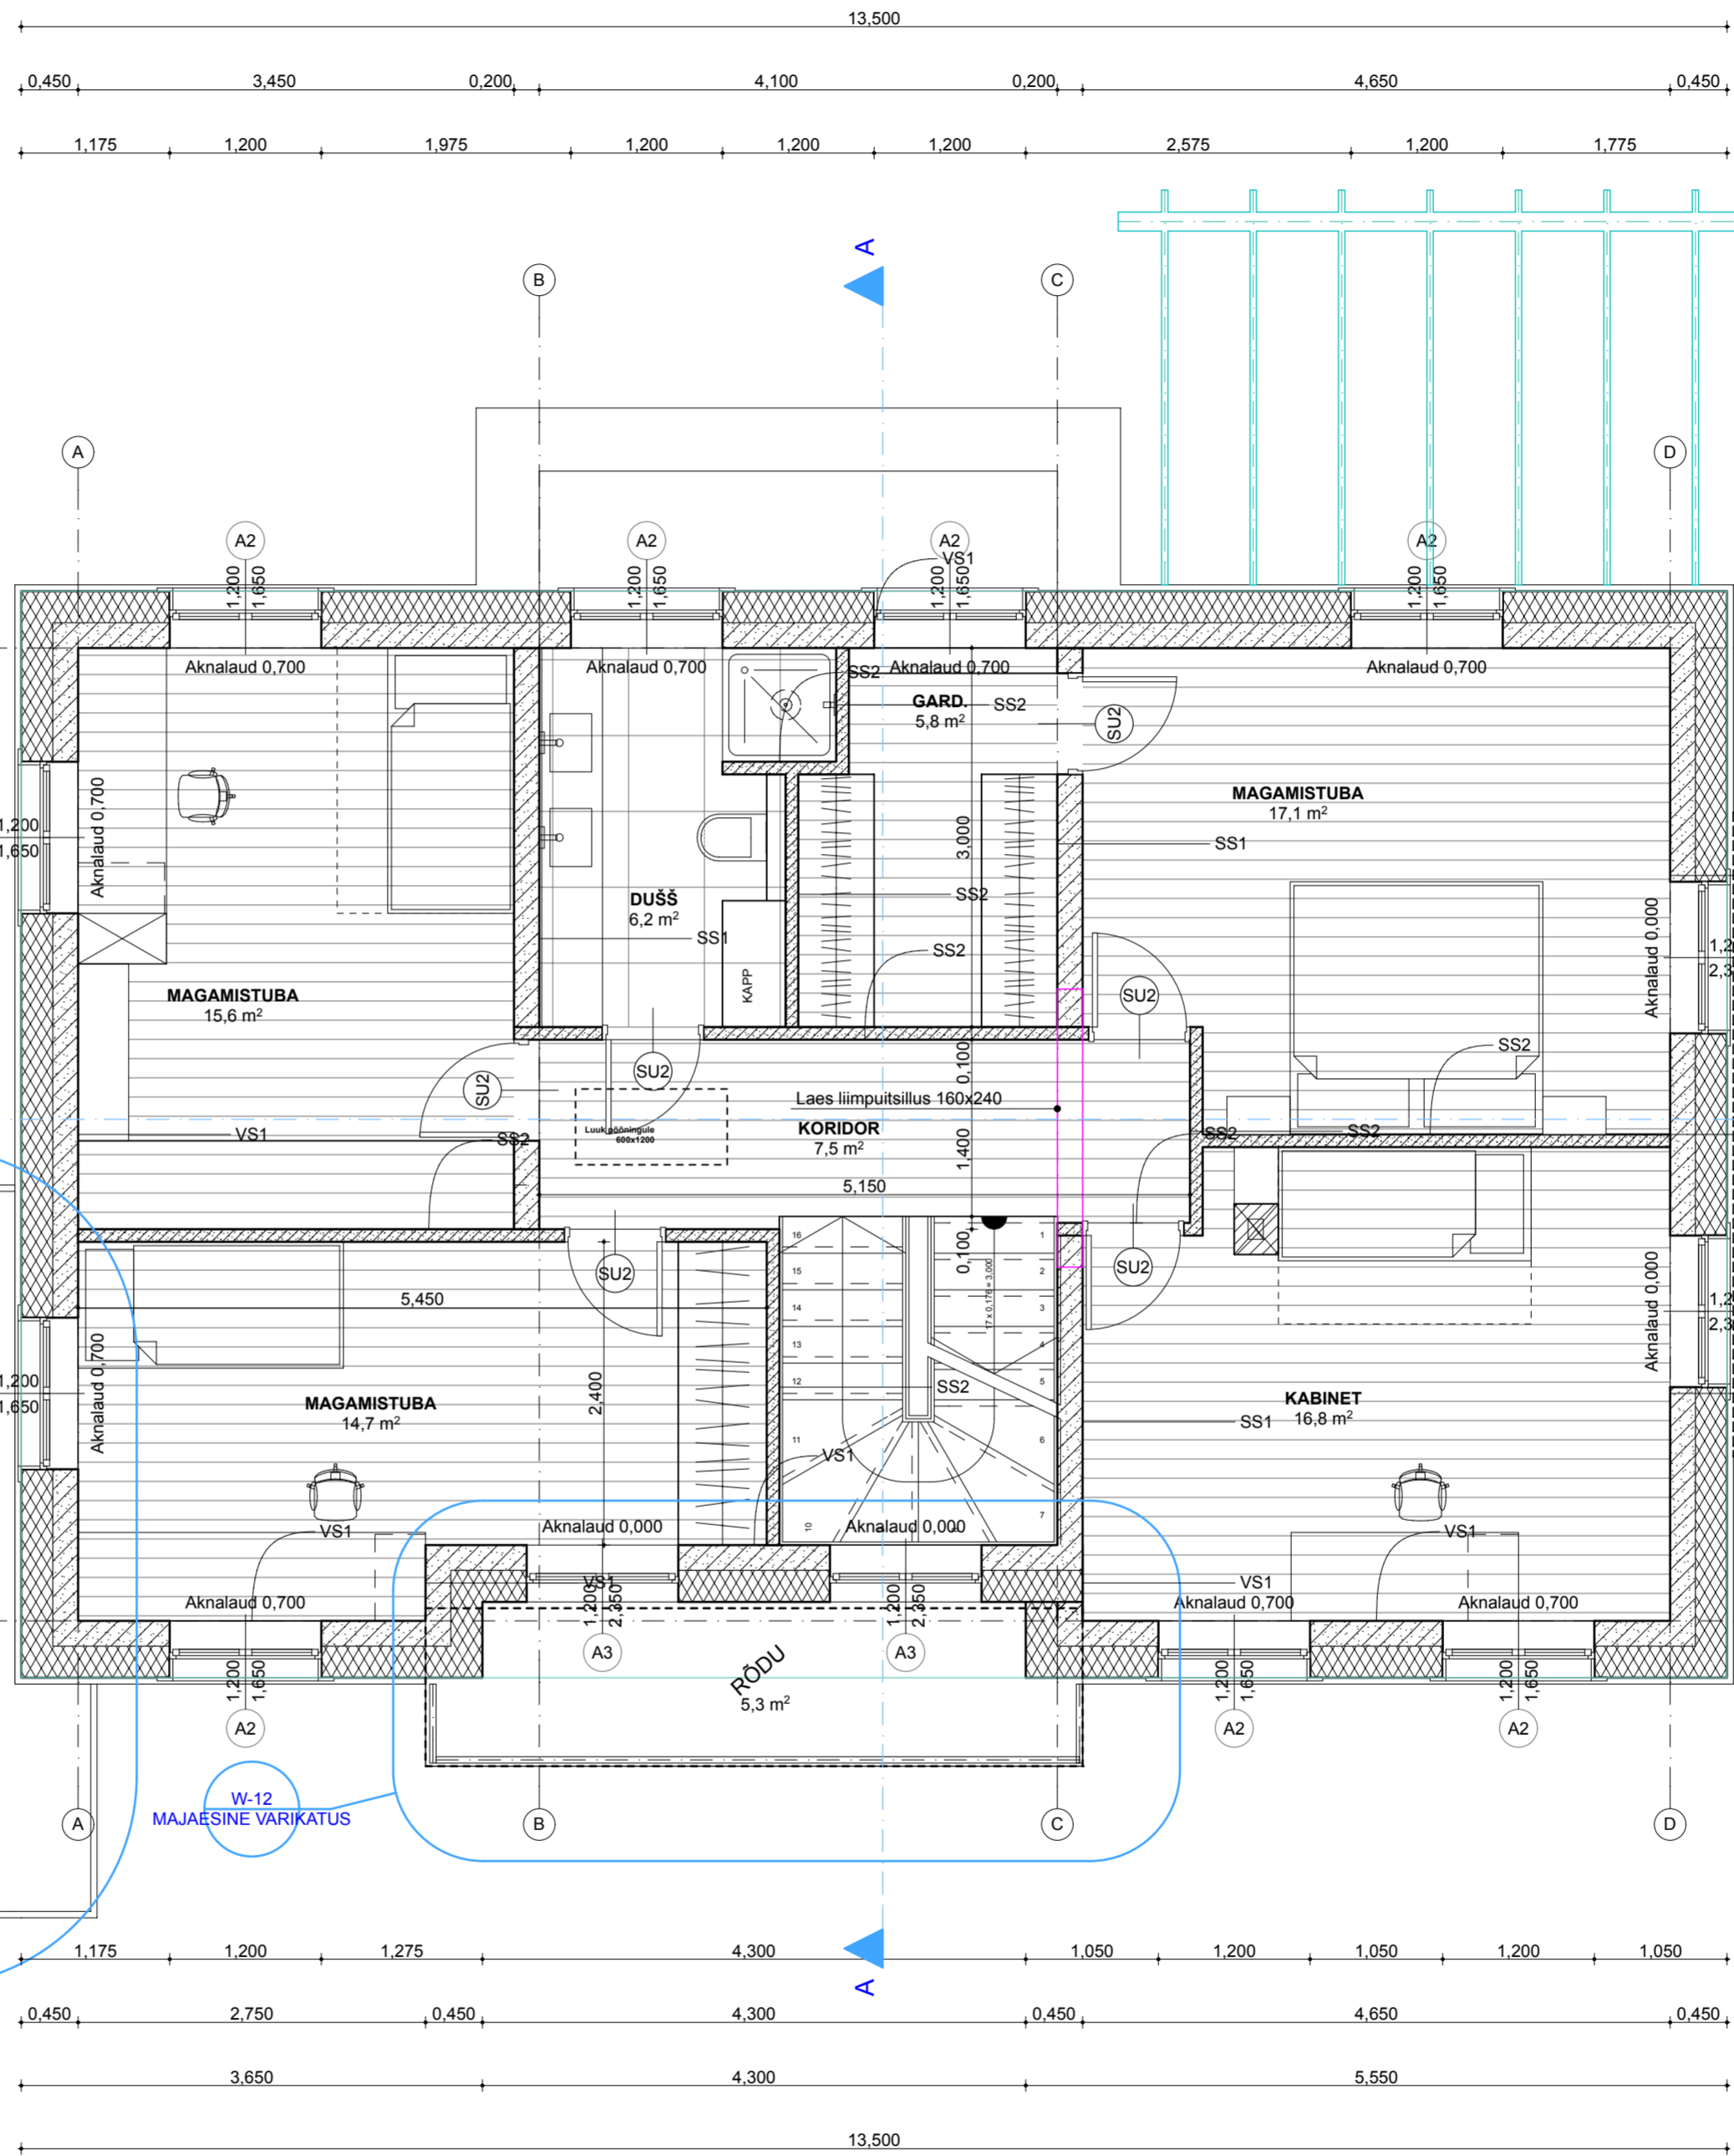

AUTO VARIKATUS

W-12
MAJAESINE VARIKATUS

KAUSS

ARHITEKTUURI- JA DISAINIBÜROO KAUSS ARHITEKTUUR

NÕUNE 11, 10414 TALLINN, TEL: (+372) 661 66 99, GSM: (+372) 56 908 909, E-POST: info@kauss.ee

KAUSS ARHITEKTUUR OÜ, REG.11052342 MTR: EEP000203 WWW.KAUSS.EE

ENNE TEOSTAMIST KONTROLLIDA UUEMA VÄLJAANDE OLEMASOLU! HILISEMA KUUPÄEVAGA JONIS TÕHISTAB VARASEMA.

© KAUSS ARHITEKTUUR OÜ 2005. ANTUD JOONIS ON KAITSUD AUTORIOIGUSEGA. SELLE KOPEERIMINE, LEVITAMINE, REPRODUITSEERIMINE, SAMUTI SELLES MUUDATUSTE TEGEMINE ILMA AUTORIOIGUSTE VALDAJA LOATA ON KEELATUD. JOONIS VÕIB SISALDADA KONFIDENTSIAALSET INFORMATSIOONI, MILLE TAHTLIK LEVITAMINE ON KÄRISTATAV.

JOONIS:	PLAAN 2K
PROJEKT:	Eramu
ADRESS:	Sarjasilma 13, Tallinn
TELLIA:	Indrek ja Nele Roostalu
ARHITEKT:	Kaur Talpsep, Eva Nõmm
SPETSIALIST:	Kaur Talpsep
PROJ. AJA:	
100 NR:	A13-015
STADIUM:	PP
VÄLJAANNE:	10/16/13
KPV:	27.09.2013
NR:	AP-04