


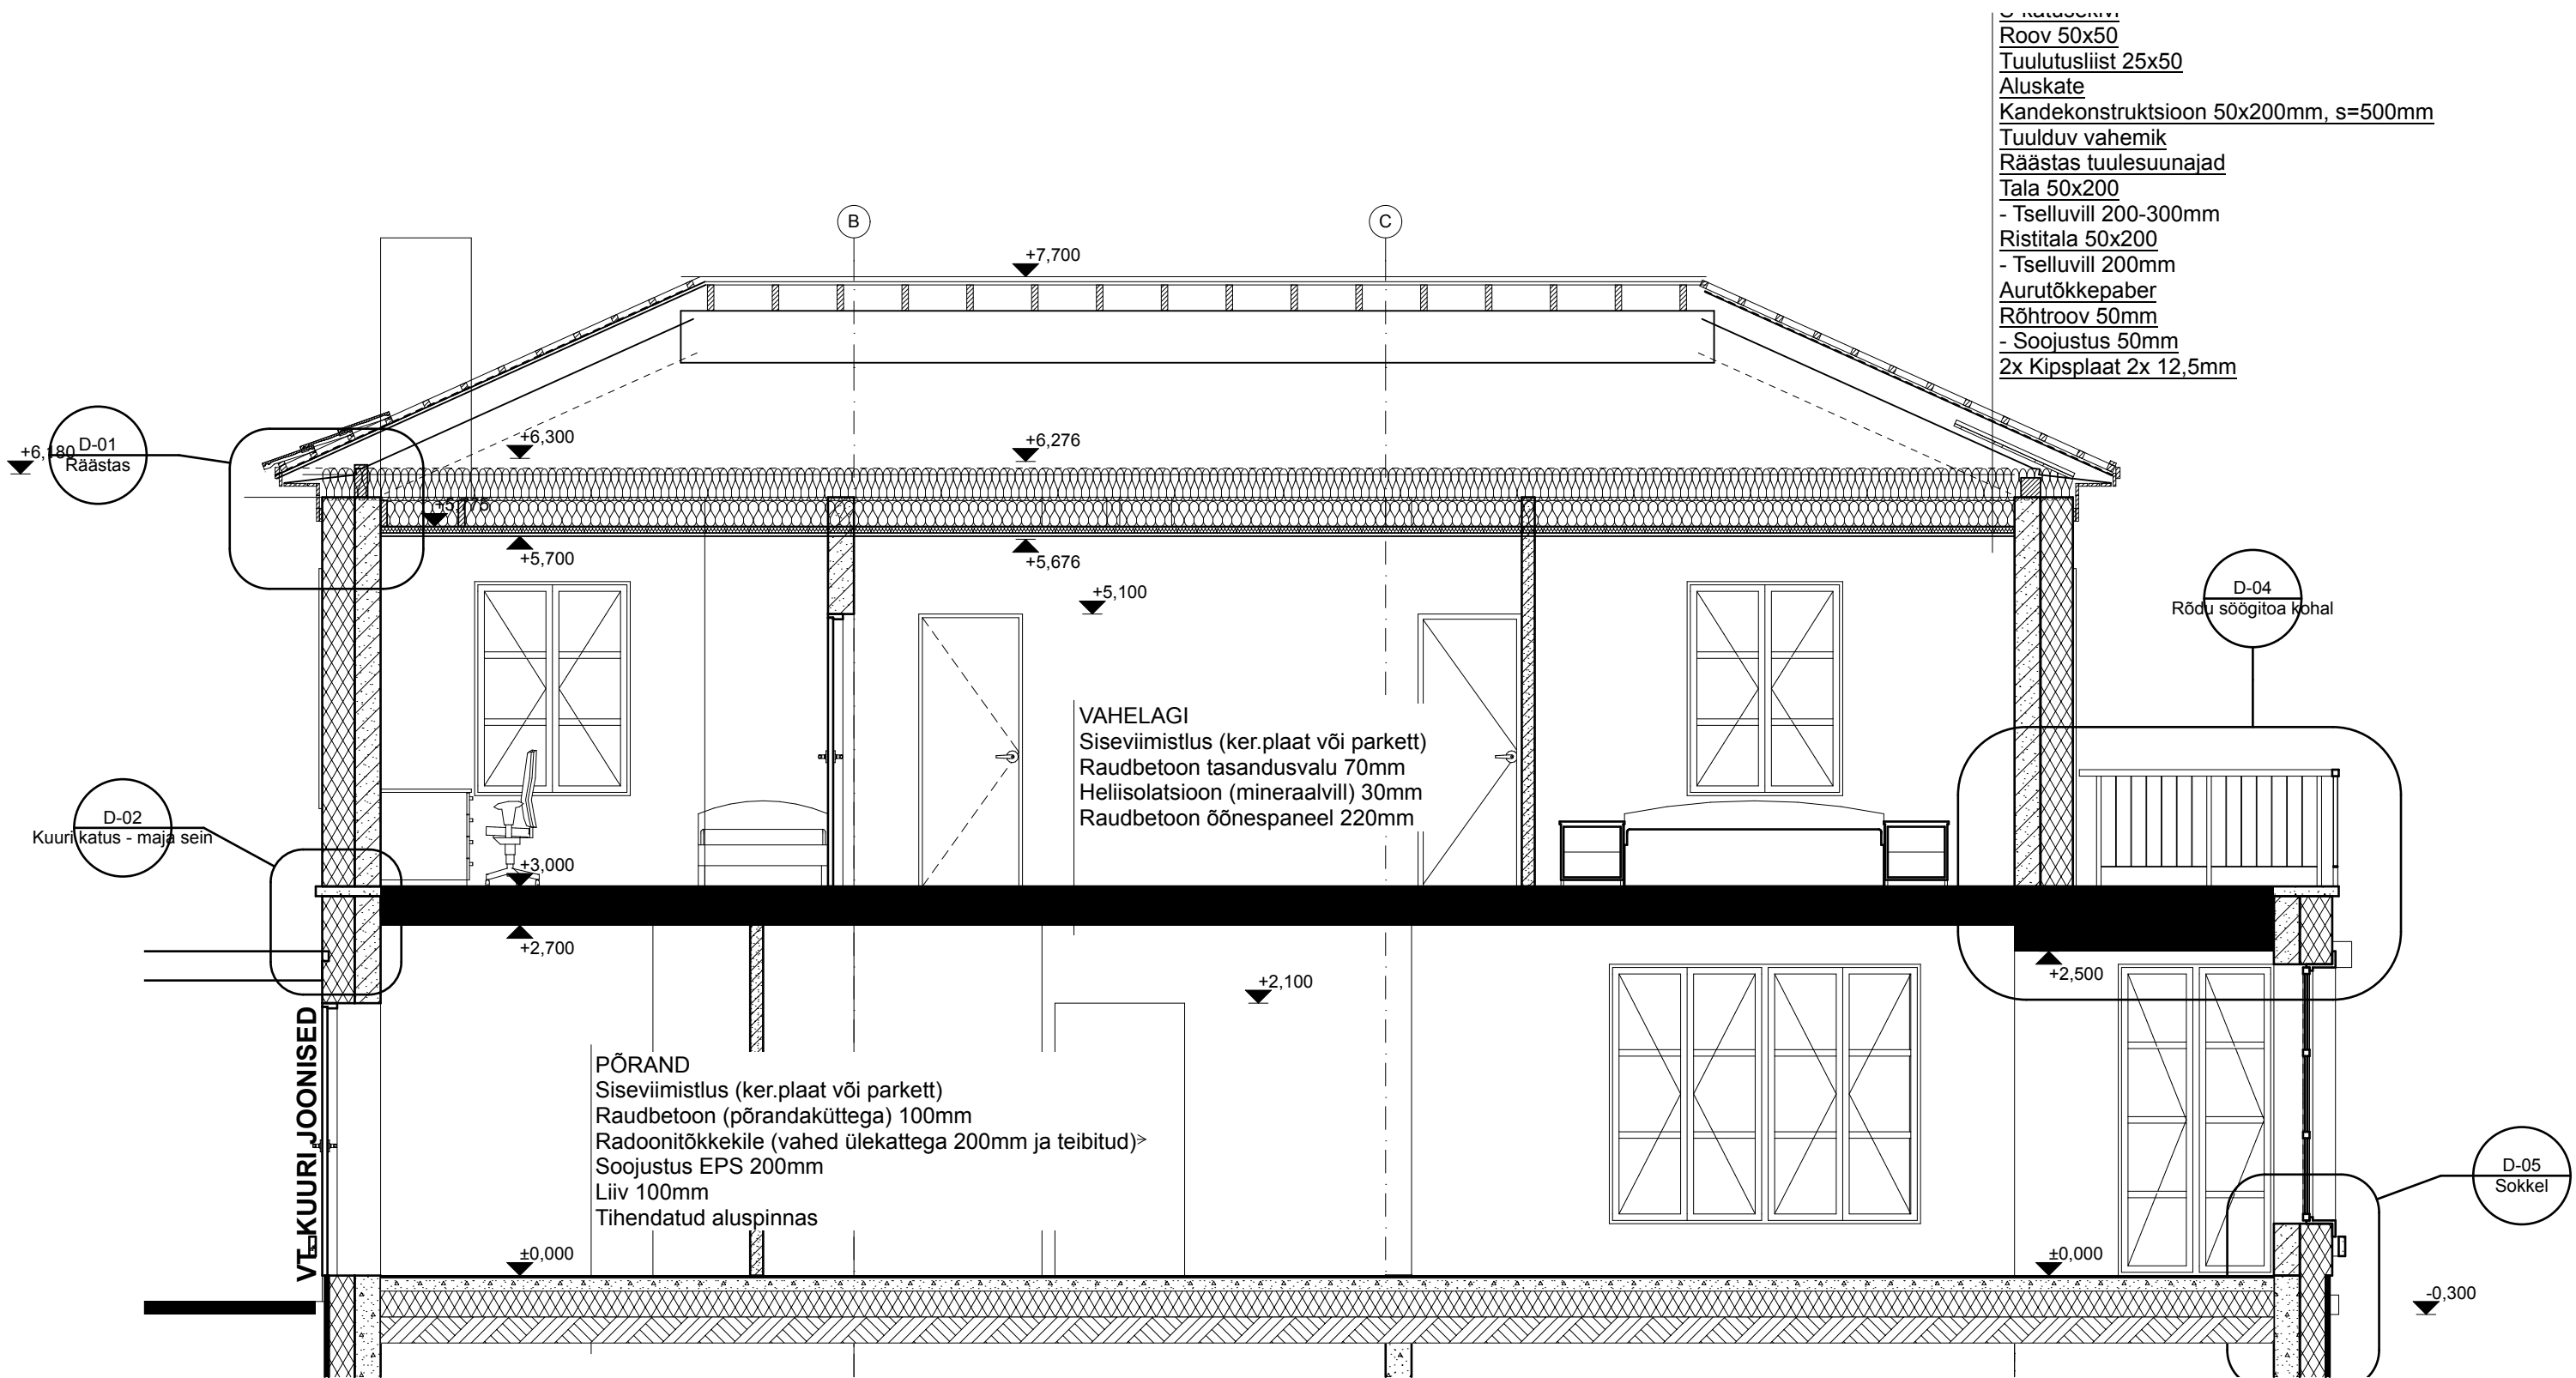

KONSTRUKTSIOONITÜÜBID

VÄLISSEIN VS1

Polümeerkrohv
Soojustus 250mm
Fibo3 200mm
Siseviimistluspahtel

KUURISEIN VS2

Paekiviplaat 10mm
Seguvõrk ja segu ~6mm
Minerit HD ehitusplaat 10mm
Puitkarkass 150mm

SISESEIN (Kandev) SS1

Krohv 10mm
Fibo3 200mm
Krohv 10mm

SISESEIN (Mittekandev) SS2

Krohv 10mm
Fibo3 100mm
Krohv 10mm

KATUSLAGI (Eesruumis)

1xPVC katusekate (kalle 1:80)
OSB plaat 18mm
Tuulutus 50mm
Tuuletõkkeplaat (punnihendusega) 30mm
Kandekonstruktsioon 50x250mm
Soojustus 250mm
Kipsplaatlagi 13mm

KATUSLAGI-RÖDU (Söögitoeas)

kattematerjal 1x PVC (kalle 1:80)
OSB plaat 22mm
tuulutus 75...100 (s=600)
tuuletõkkeplaat 13mm
talad / soojustus 200mm
aurutõke
konstruktsioon / soojustus 45mm
siseviimistlus - 2x13mm kipsplaat

SOKKEL

Paekiviplaat 10mm
Seguvõrk ja segu ~6mm
EPS soojustus 250mm
Betoniplokk vastavalt konstr. lõikele

VAHELAGI

Siseviimistlus (ker.plaat või parkett)
Raudbetoon tasandusvalu 70mm
Heliisolatsioon (mineraalvill) 30mm
Raudbetoon õõnespaneel 220mm

KATUS (Kivikatus)

S-katusekivi
Kandekonstruktsioon 50x200mm
Tuulduv vahemik
Tuuletõkkeplaat 13mm
Puistevill-soojustus 500mm

KATUS (Autode varjualune ja kuur)

1xPVC katusekate
Niiskuskindel vineer 24mm
Kandekonstruktsioon 50x150mm
Peatalad 120x300mm

PÕRAND

Siseviimistlus (ker.plaat või parkett)
Raudbetoon (põrandaküttega) 100mm
Radoonitõkkele (vahed ülekatttega 200mm ja teibitud)
Soojustus EPS 200mm
Liiv 100mm
Tihendatud aluspinnas

S-katusekivi
Roov 50x50
Tuulutusliist 25x50
Aluskate
Kandekonstruktsioon 50x200mm, s=500mm
Tuulduv vahemik
Räästas tuulesuunajad
Tala 50x200
- Tselluvill 200-300mm
Ristitala 50x200
- Tselluvill 200mm
Aurutõkkepaber
Rõhtroov 50mm
- Soojustus 50mm
2x Kipsplaat 2x 12,5mm

KAUSS

ARHITEKTUURI- JA DISAINIBÜROO KAUSS ARHITEKTUUR
NIINE 11, 10414 TALLINN, TEL: (+372) 661 66 30, GSM: (+372) 56 908 969, E-POST: info@kauss.ee
KAUSS ARHITEKTUUR OÜ, REG.11052342 MTR: EEP000203 WWW.KAUSS.EE

ENNE TEOSTAMIST KONTROLLIDA UUEMA VÄLJAANDE OLEMASOLU!
HILISEMA KUUPÄEVAGA JOONIS TÜHISTAB VARASEMA.

© KAUSS ARHITEKTUUR OÜ 2005. ANTUD JOONIS ON KAITSUD AUTORIOIGUSEGA. SELLE KOPEERIMINE, LEVITAMINE, REPRODUitseerimine, SAMUTI SELLES MUUDATUSTE TEGEMINE ILMA AUTORIOIGUSTE VALDAJA LOATA ON KEELATUD. JOONIS VÕIB SISALDADA KONFIDENTSIAALSET INFORMATSIOONI, MILLE TAHTLIK LEVITAMINE ON KARISTATAV.

JOONIS:	B LÕIGE			
PROJEKT:	Eramu			
ADDRESS:	Särjesilma 13, Tallinn	TOO NR.	A13-015	STADIUM PP
TELLUA:	Indrek ja Nele Roostalu	VÄLJAANNE	10/16/13	KPV. 27.09.2013
ARHITEKT:	Kaur Talpsep			
VASTUTAV SPETSIALIST:	Kaur Talpsep	NR. AP-08		
PROJ. JUHT:	-			