



KATUSEPLAAN 1:50

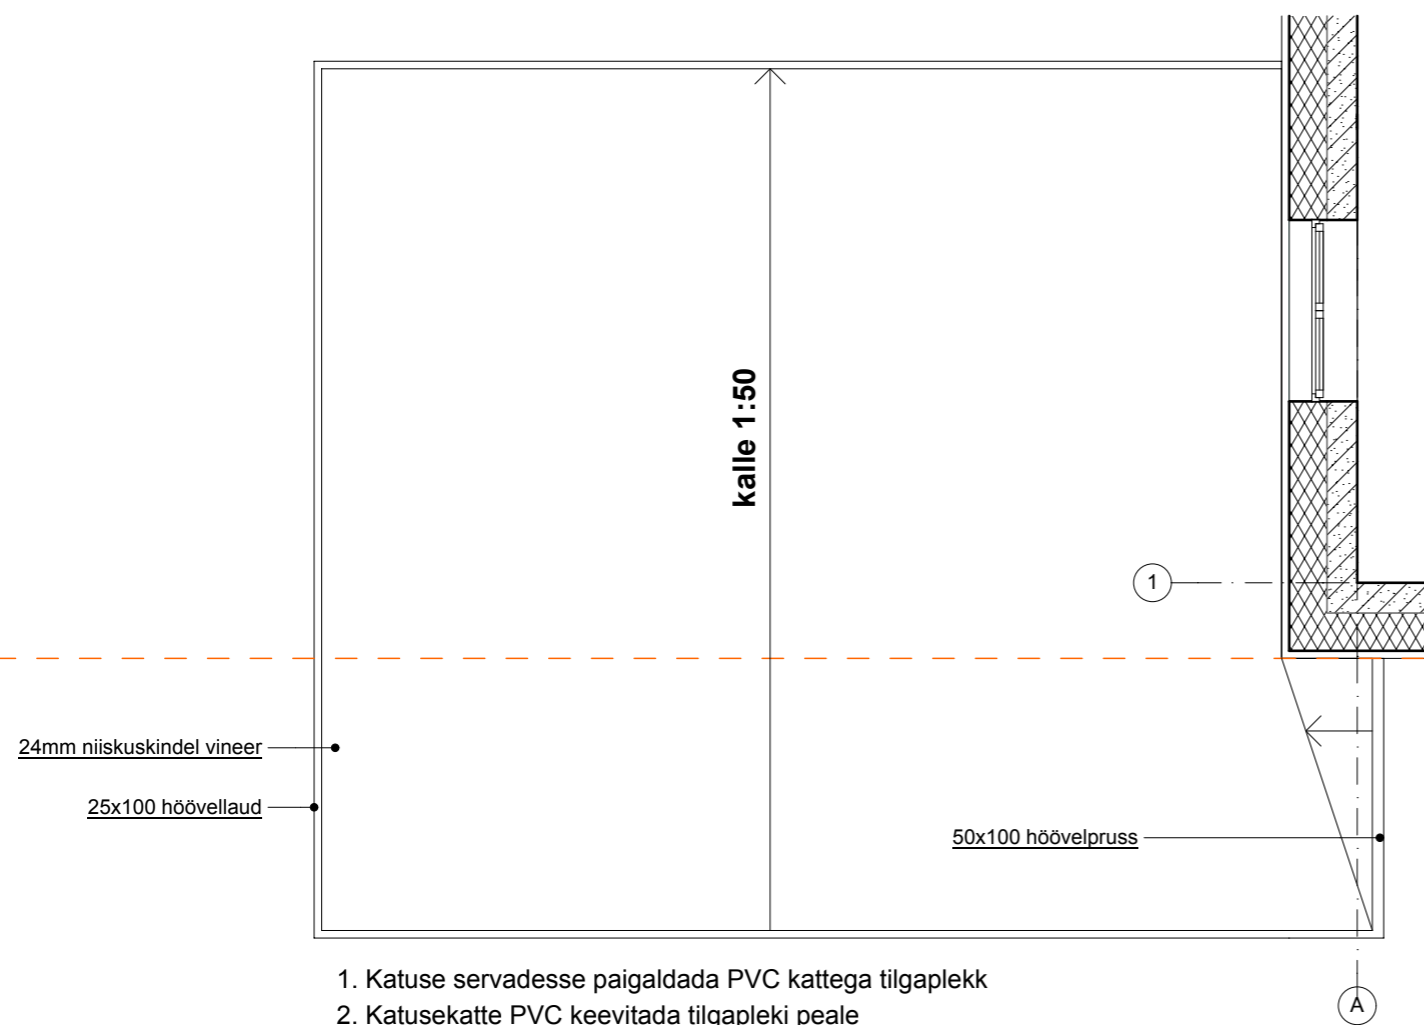

1. Katuse servadesse paigaldada PVC kattega tilgapekk
2. Katusekatte PVC keevitada tilgapeki peale
3. Katusevineeri servades 25x100 hõvellaud

KONSTRUKTSIOON 1:50

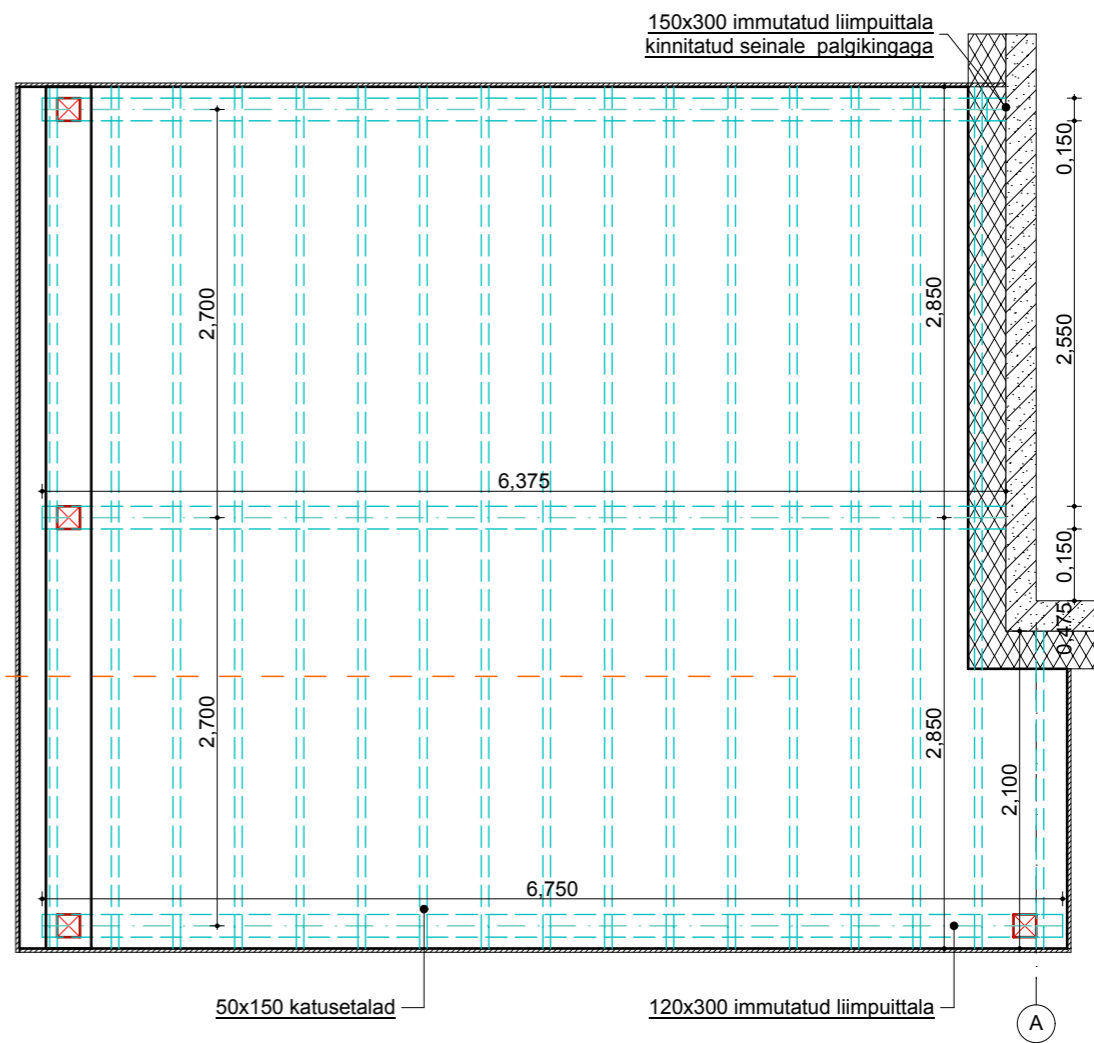

KAUSS

ARHITEKTUURI- JA DISAINIBÜROO KAUSS ARHITEKTUUR
 NIINE 11, 10414 TALLINN, TEL: (+372) 661 66 30, GSM: (+372) 56 909 969, E-POST: info@kauss.ee
 KAUSS ARHITEKTUUR OÜ, REG.11052342 MTR: EEP000203 WWW.KAUSS.EE

ENNE TEOSTAMIST KONTROLLIDA UUEMA VÄLJAANDE OLEMASOLU!
 HILISEMA KUUPÄEVAGA JOONIS TÜHISTAB VARASEMA.

© KAUSS ARHITEKTUUR OÜ 2005. ANTUD JOONIS ON KAITSTUD AUTORIOIGUSEGA. SELLE KOPEERIMINE, LEVITAMINE, REPRODUKTSEERIMINE, SAMUTI SELLES MUUDATUSTE TEGEMINE ILMA AUTORIOIGUSTE VALDAJA LOATA ON KEELATUD. JOONIS VÕIB SISALDADA KONFIDENTSIAALSET INFORMATSIOONI, MILLE TAHTLIK LEVITAMINE ON KARISTATAV.

JOONIS: AUTO VARIKATUSE PLAANID M1:50

PROJEKT: Eramu

ADDRESS: Särjesilma 13, Tallinn TOO NR. A13-015 STADIUM PP

TELLUJA: Indrek ja Nele Roostalu VÄLJAANNE 10/15/13 KPV. 27.09.2013

ARHITEKT: Kaur Talpsep

VASTUTAV SPETSIALIST: Kaur Talpsep NR. AP-09

PROJ. JUHT: -