



## LÕIGE 2

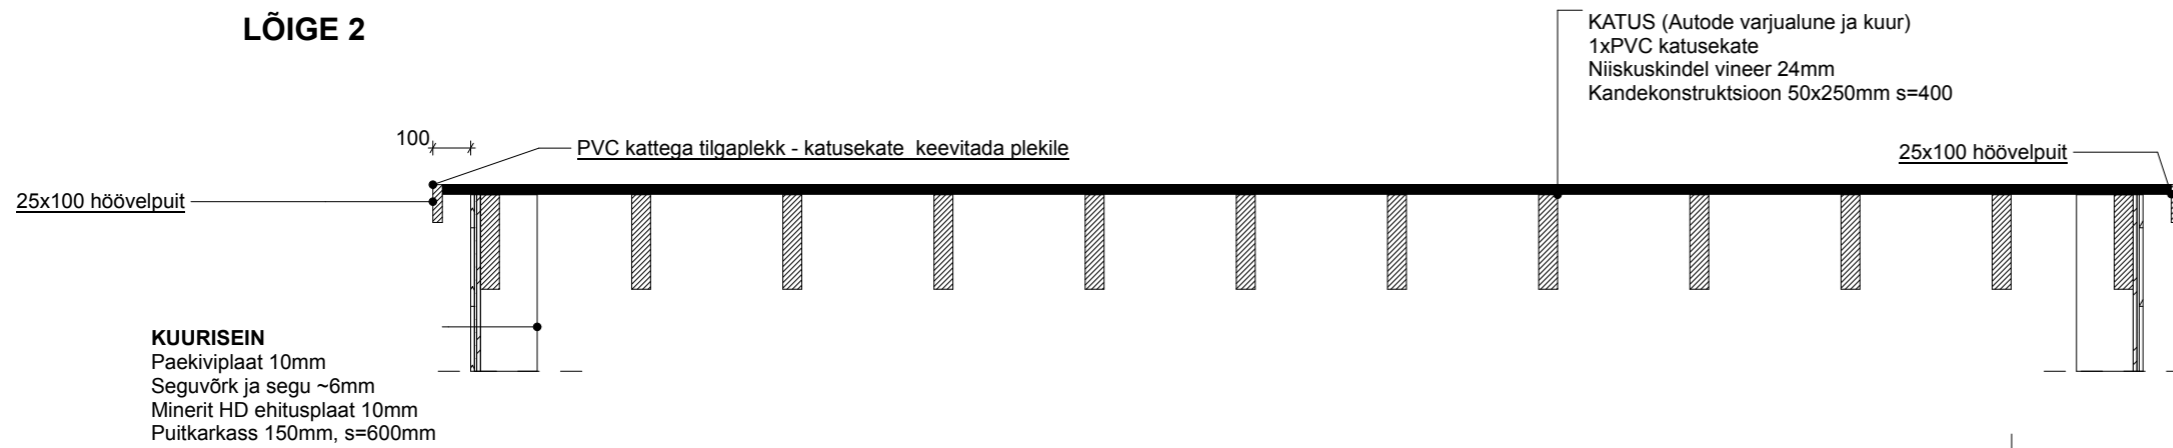

**KUURISEIN**  
Paekiviplaat 10mm  
Seguvõrk ja segu ~6mm  
Minerit HD ehitusplaat 10mm  
Puitkarkass 150mm, s=600mm


## LÕIGE 1

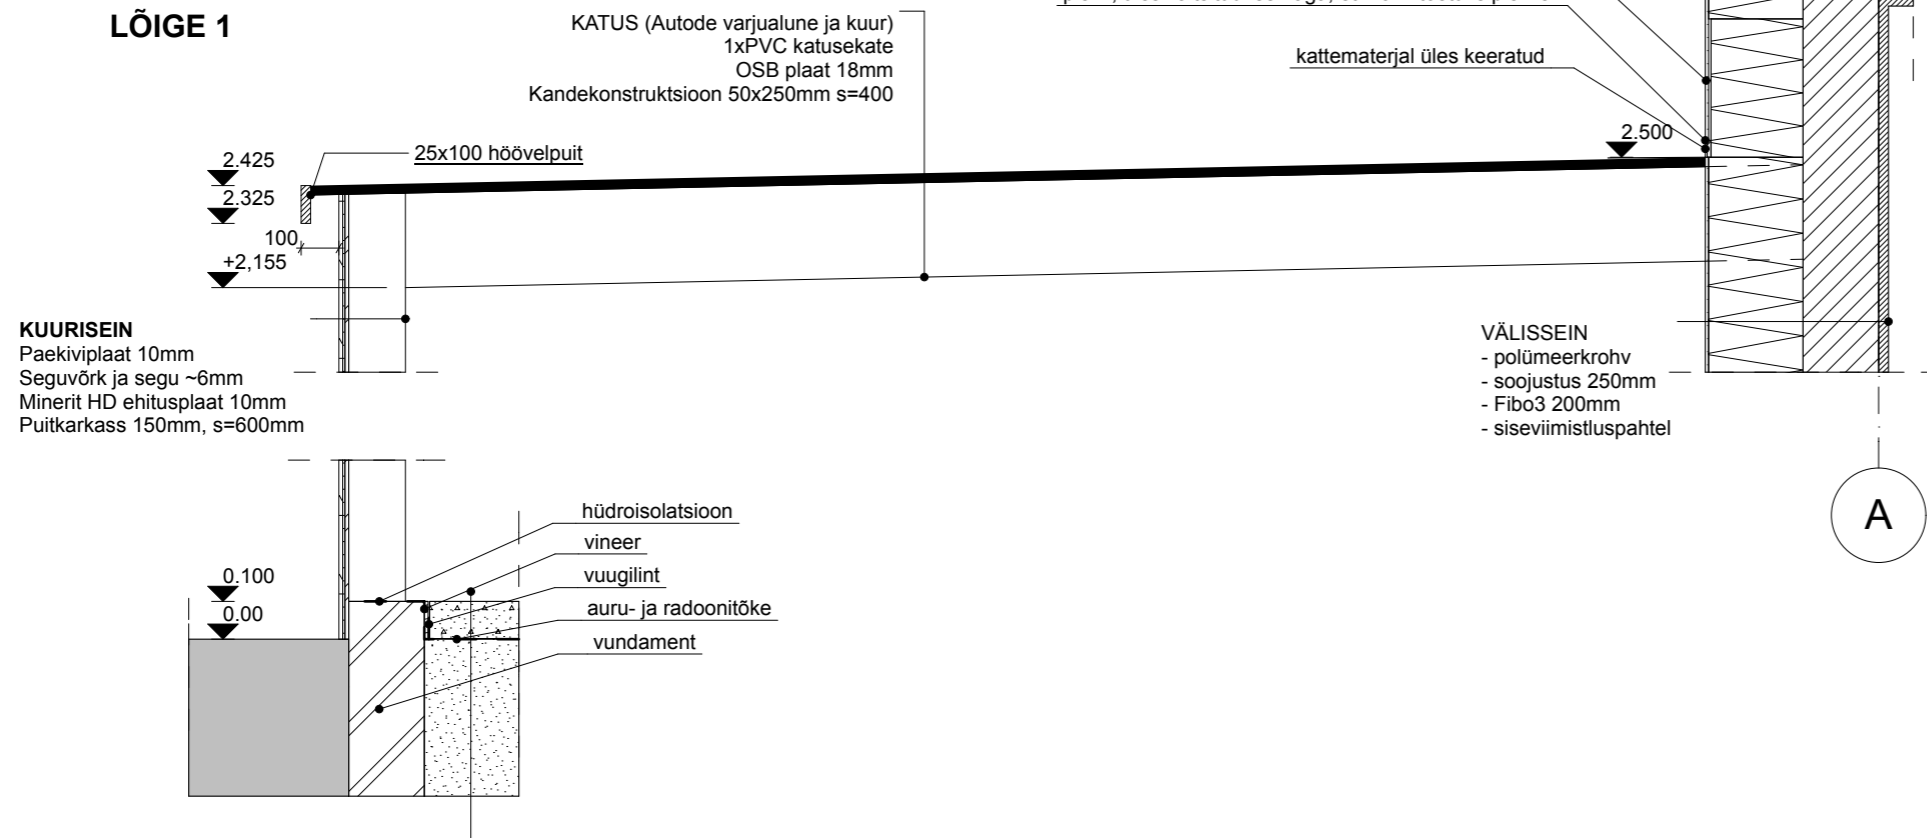

**KUURISEIN**  
Paekiviplaat 10mm  
Seguvõrk ja segu ~6mm  
Minerit HD ehitusplaat 10mm  
Puitkarkass 150mm, s=600mm

**PÕRAND**  
- betoon 100mm  
- radoonitõkkele (vahed ülekatega 200mm ja teibitud)  
- tihendatud täiteliiv

## KATUSEPLAAN

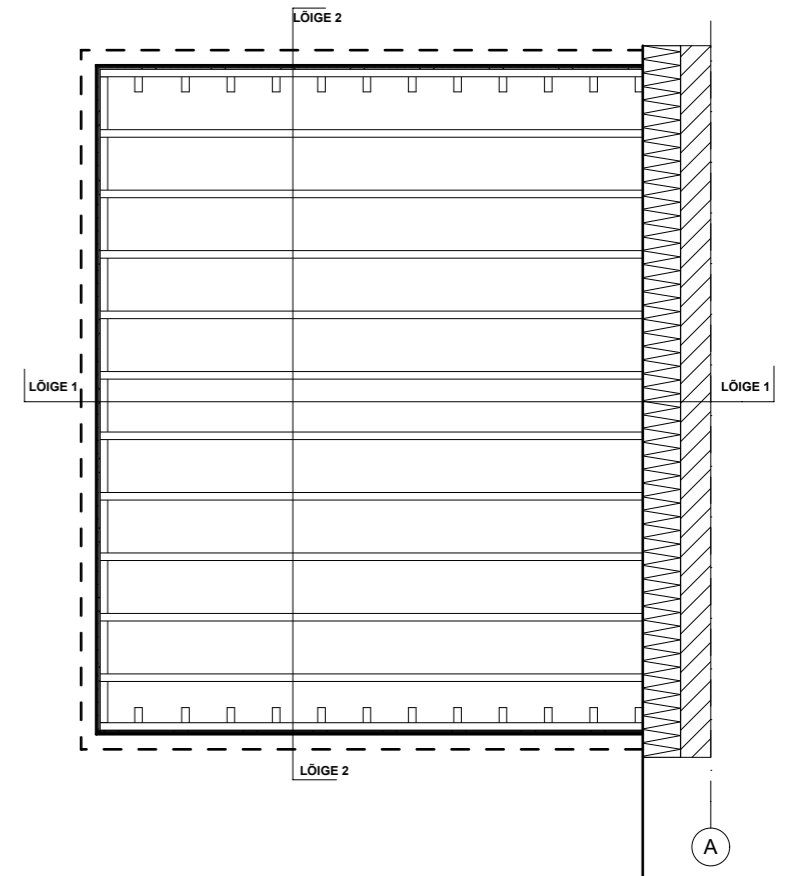

# KAUSS

ARHITEKTUURI- JA DISAINIBÜROO KAUSS ARHITEKTUUR  
NIINE 11, 10414 TALLINN, TEL: (+372) 691 66 30, GSM: (+372) 56 909 969, E-POST: info@kauss.ee  
KAUSS ARHITEKTUUR OÜ, REG. 11052342 MTR. EEP000203 WWW.KAUSS.EE

ENNE TEOSTAMIST KONTROLLIDA UUEMA VÄLJAANDE OLEMASOLU!  
HILISEMA KUUPÄEVAGA JOONIS TÛHISTAB VARASEMA.

© KAUSS ARHITEKTUUR OÜ 2005. ANTUD JOONIS ON KAITSTUD AUTORIOIGUSEGA. SELLE KOPEERIMINE, LEVITAMINE, REPRODUKTSEERIMINE, SAMUTI SELLES MUUDATUSTE TEGEMINE ILMA AUTORIOIGUSTE VALDAJA LOATA ON KEELATUD. JOONIS VÕIB SISALDADA KONFIDENTSIAALSET INFORMATSIOONI, MILLE TAHTLIK LEVITAMINE ON KARISTATAV.

JOON: KUURI KATUSE JOONISEDD-02, D-03);  
PROJEKT: 1:20; 1:50

ADDRESS: Särjesilma 13, Tallinn TOO NR. A13-015 STADIUM PP  
TELLUJA: Indrek ja Nele Roostalu VÄLJAANNE 10/15/13 KPV. 27.09.2013

ARHITEKT: Kaur Talpsep  
VASTUTAV SPETSIALIST: Kaur Talpsep NR. AP-12

PROJ. JUHT: -