



Vundamentide plaan

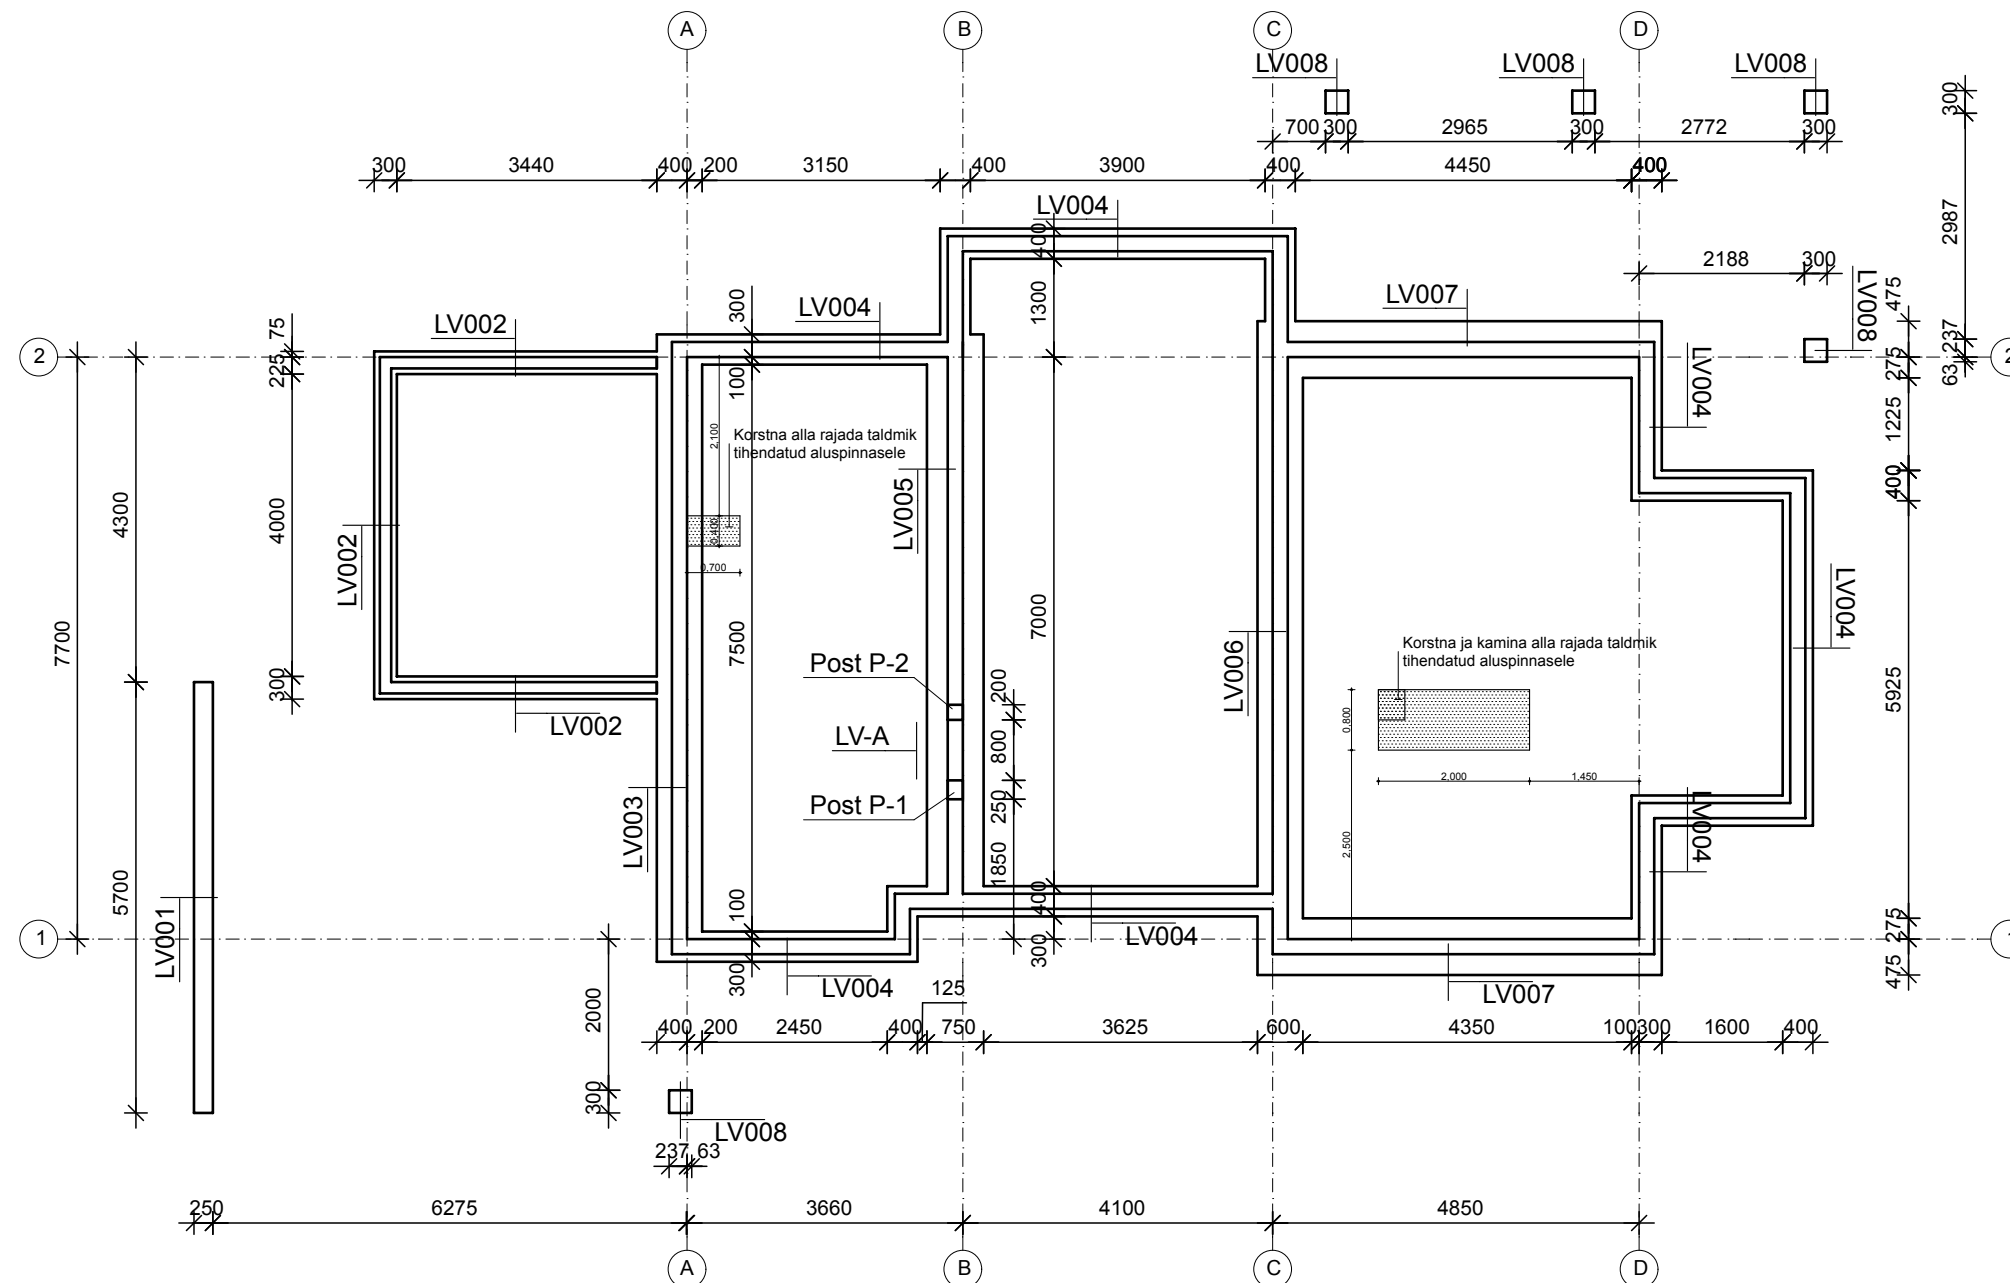

MUUDATUSED: 25.10 - lisatud vundamendilõigete tähised

MÄRKUSED:

1. KÕRGUSMÄRGILE ±0.000 VASTAB KÕRGUSMÄRK 1. KORRUSE PÕRANDA PEALE.
2. VUNDAMENT RAJADA TIHENDATU KILLUSTIKUPADJA KAUDU PEENLIIVALE. KILLUSTIKU ALLA PAIGALDADA GEOTEKSTIIL.
3. PINNASEVESI TULEB VÄLJASPOOL VUNDAMENDIKAEVIKUID RAJATUD DRENAAZIKAEVUDE ABIL EEMALDADA, SEST VASTASEL KORRAL LIIV VÕIB SATTUDA HÕLJUVASSE OLEKUSSE.
4. PÕRANDATE ALT TULEB EEMALDADA MULLAKIHT JA ASENDADA LIIVAGA, MIS TIHENDADA TIHEDUSASTMENI 0.95.
5. VUNDAMENDI SEINA OSA VÕIB ASENDADA COLUMBIA-PLOKKIDEST SEINAGA. SELLISEL JUHUL TULEB IGASSE ÕONDE PAIGALDADA 2 ARMAATUURI Ø8 ALII NING TÄITA BETOONIGA 30/37.
6. VUNDAMENDI LÕIKED VT. JOONISED K1-002...K1-009.

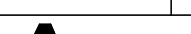Projekteeris	Andres Vaher		Objekt:	TÕÖ NR. 2013 - 05	
Joonestas	Andres Vaher		ÜHEPEREELAMU	Osa	EK
			Tellija: INDREK ROOSTALU	Stadium	PP
			Aadress: SÄRJESILMA 13, TALLINN,	Joonis	K1-001
 ANVA PROJEKT OÜ Soonurme tee 35, Roobuka, Saku vald MTR. nr. EEP001195			HARJUMAA	Mõõt	1 : 100
			Joonis: VUNDAMENDID	Kuupäev	27.09.13
			PLAAN	1305EKKPK1 001-2.dwg	



ARHITEKTUURI- JA DISAINIBÜROO KAUSS ARHITEKTUUR

NINE 11, 10414 TALLINN, TEL: (+372) 681 66 30, GSM: (+372) 66 908 969, E-POST: info@kauss.ee
KAUSS ARHITEKTUUR OÜ, REG. 11052342 MTR: EEP000203 WWW.KAUSS.EE

ENNE TEOSTAMIST KONTROLLIDA UUEMA VÄLJAANDE OLEMASOLU!
HILISEMA KUUPÄEVAEGA JOONIS TÜHISTAB VARASEMA.

© KAUSS ARHITEKTUUR OÜ 2005. ANTUD JOONIS ON KAISTUD AUTORIÕIGUSEGA, SELLE KOPEERIMINE, LEVITAMINE, REPRODUKTSEERIMINE, SAMUTI SELLE MUUDATUSTE TEGEMINE ILMA AUTORIÕIGUSTE VALDAJA LOATA ON KEELATUD.
JÕONIS VOIB SISALDADA KONFIDENTSIAALSET INFORMATSIOONI MILLE TAHTLIK LEVITAMINE ON KARISTATAV

JÕUKOOS: VUNDAMENDI JOONISED K1-001 1:100			
PROJEKT:	Eramu		
ADDRESS:	Särjesilma 13, Tallinn	TÜÜD NR.	A13-015
TELLUJA:	Indrek ja Nele Roostalu	STADIUM	PP
ARHITEKT:	Kaur Talpsep	VÄLJAANNE	10/25/13
VASTUTAV SPETSIAALIST:	Kaur Talpsep	KPV.	27.09.2013
PROJ. JUHT:	-	NR.	AP-22