


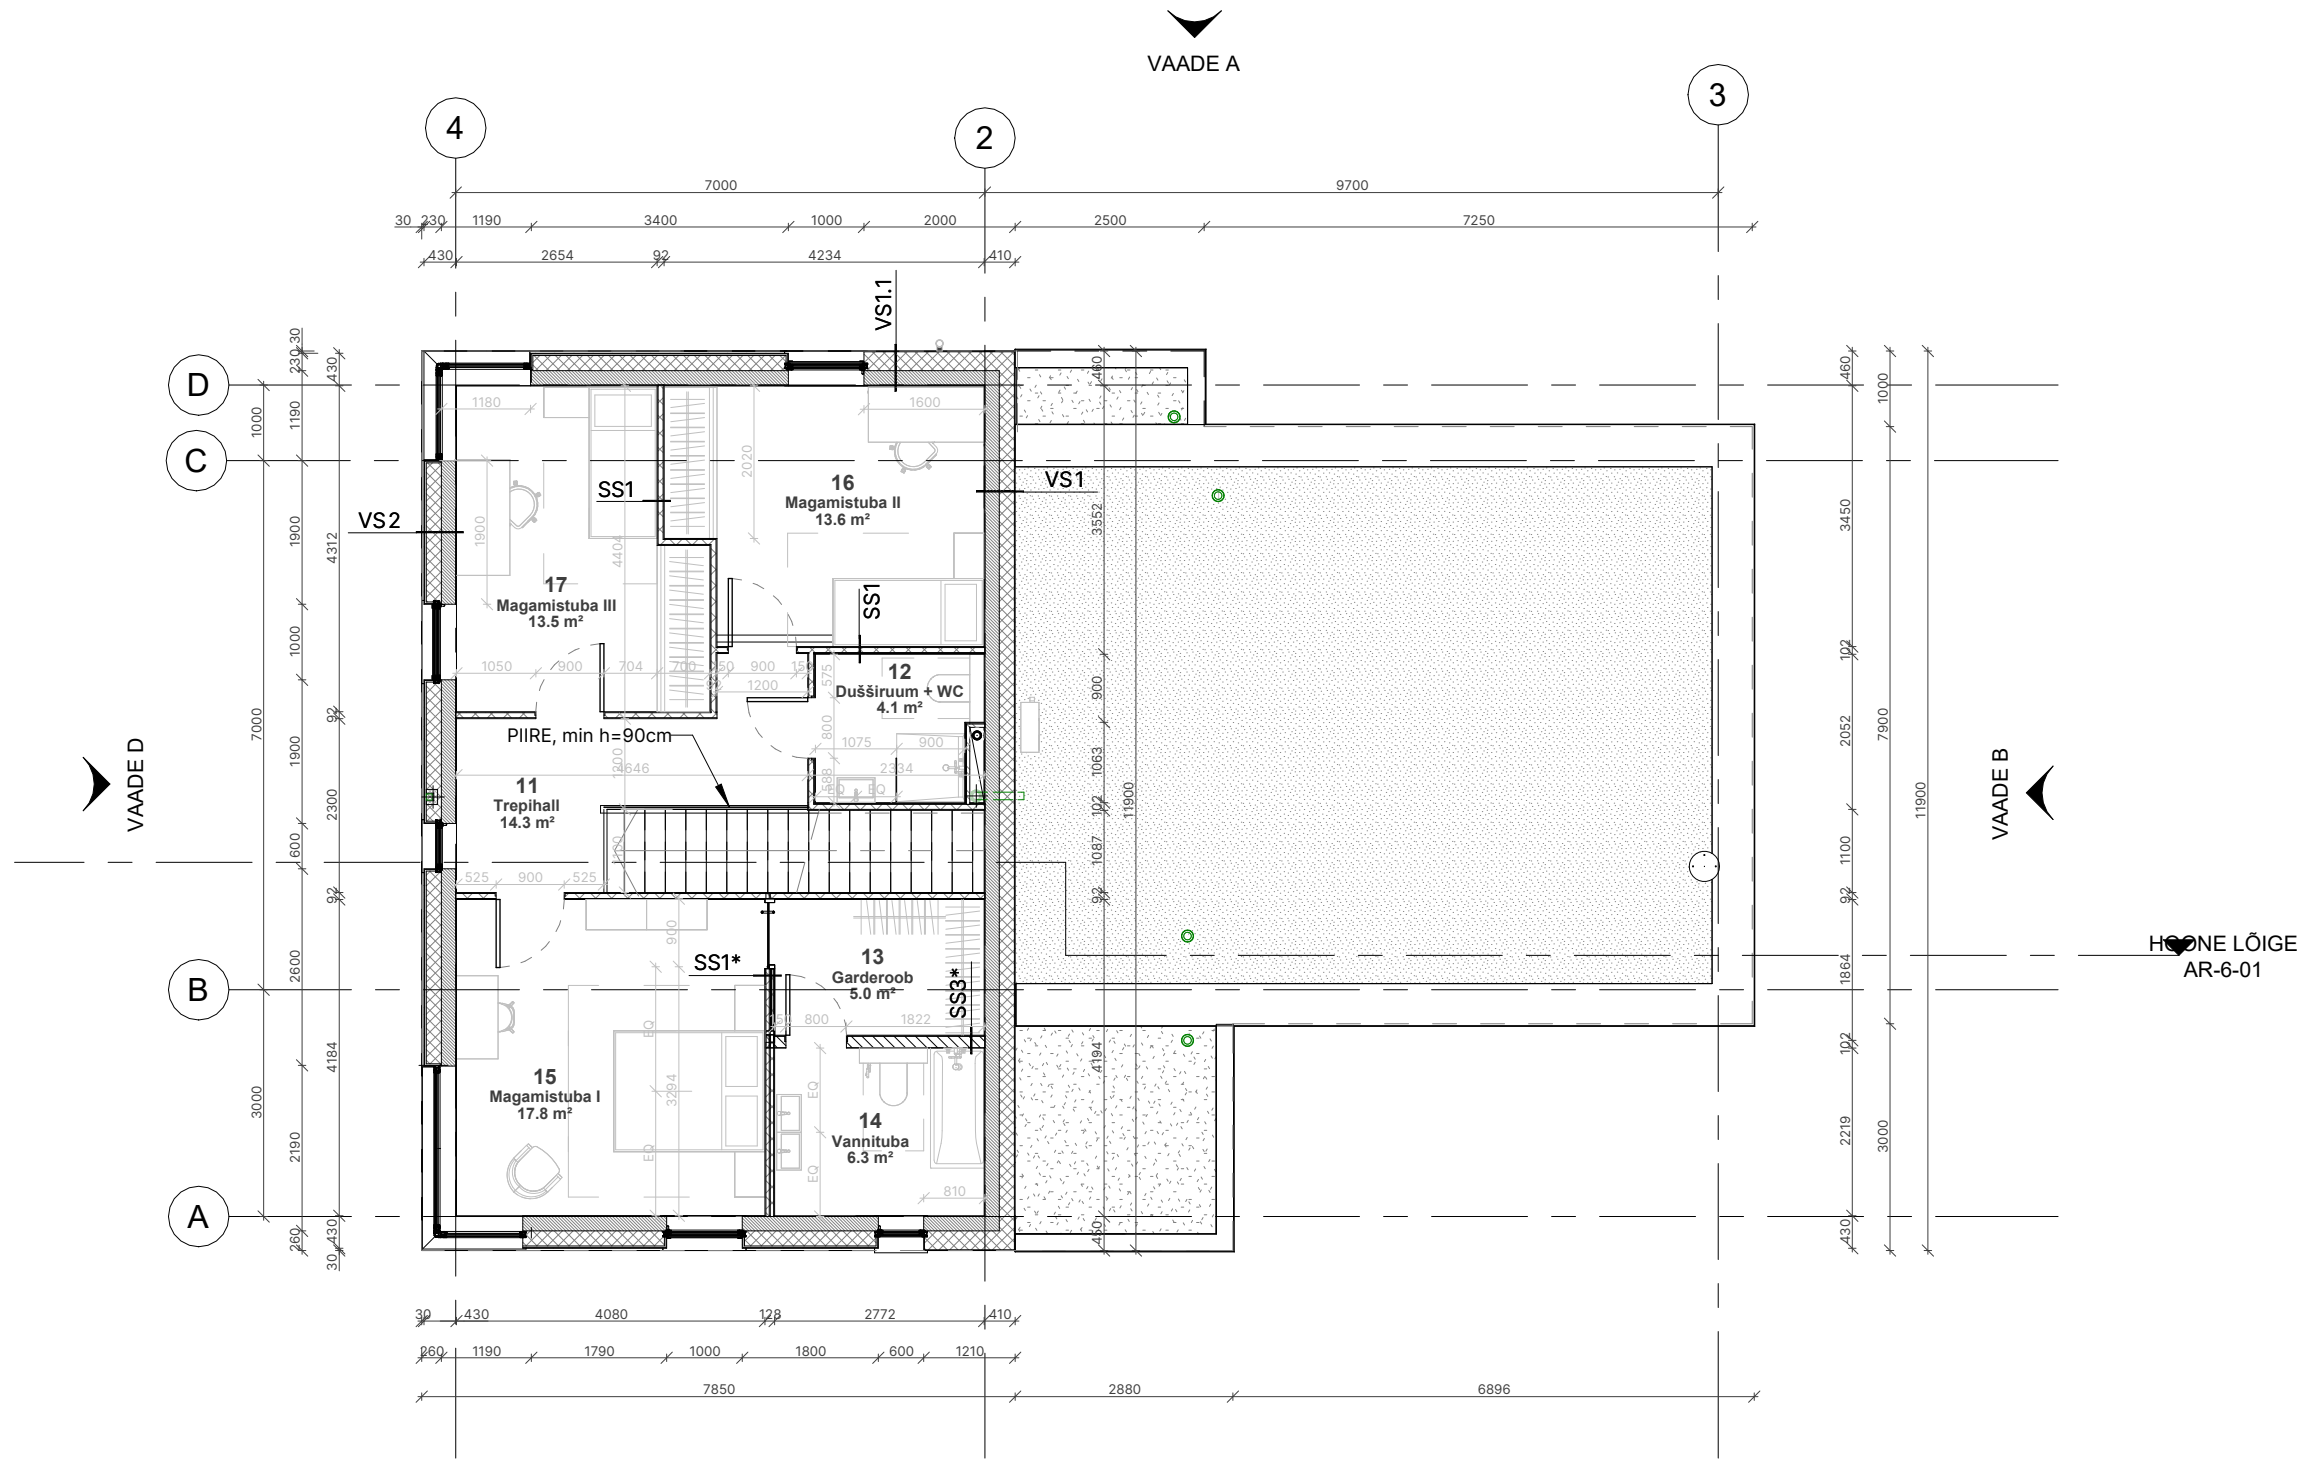

MÄRKUSED:

- Joonist lugeda koos seletuskirjaga;
- Konstruktsioonid täpsustatakse tööprojektiga;
- Sisearhitektuur s.h. ripplaed ja põrandad, avad, sanitehnika ja insenervarustus täpsustatakse tervikuna järgmises projekteerimisetapis;
- Kõik mõõdud üle kontrollida enne ehitustööde algust.

Objekti aadress: Tartu maakond, Tartu linn,

Projekti nimi: ÜKSIKELAMU PÜSTITAMINE

Stadium: Eelprojekt

Tellij:

Projekti koostaja:

Joonise nimetus:

Arhitekt / Päädev isik:

TEINE KORRUS

Projekti number
PR25IG
Projekti kuupäev:
31.07.2025
Joonise number
AR-5-02
Versioon:
v01