





NETOPIND KOKKU 142m²
NÄIDATUD VÕIMALIK TREPI ASUKOHT

PLAAN
1:100



VAADE EDELAST
1:100



VAADE KAGUST
1:100




VAADE KIRDEST
1:100




VAADE LOODEST
1:100



L1
1:100

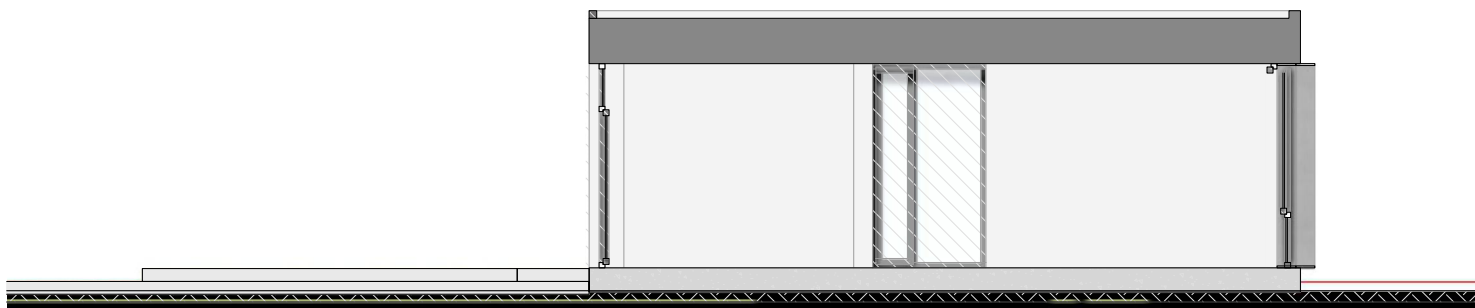


L2
1:100

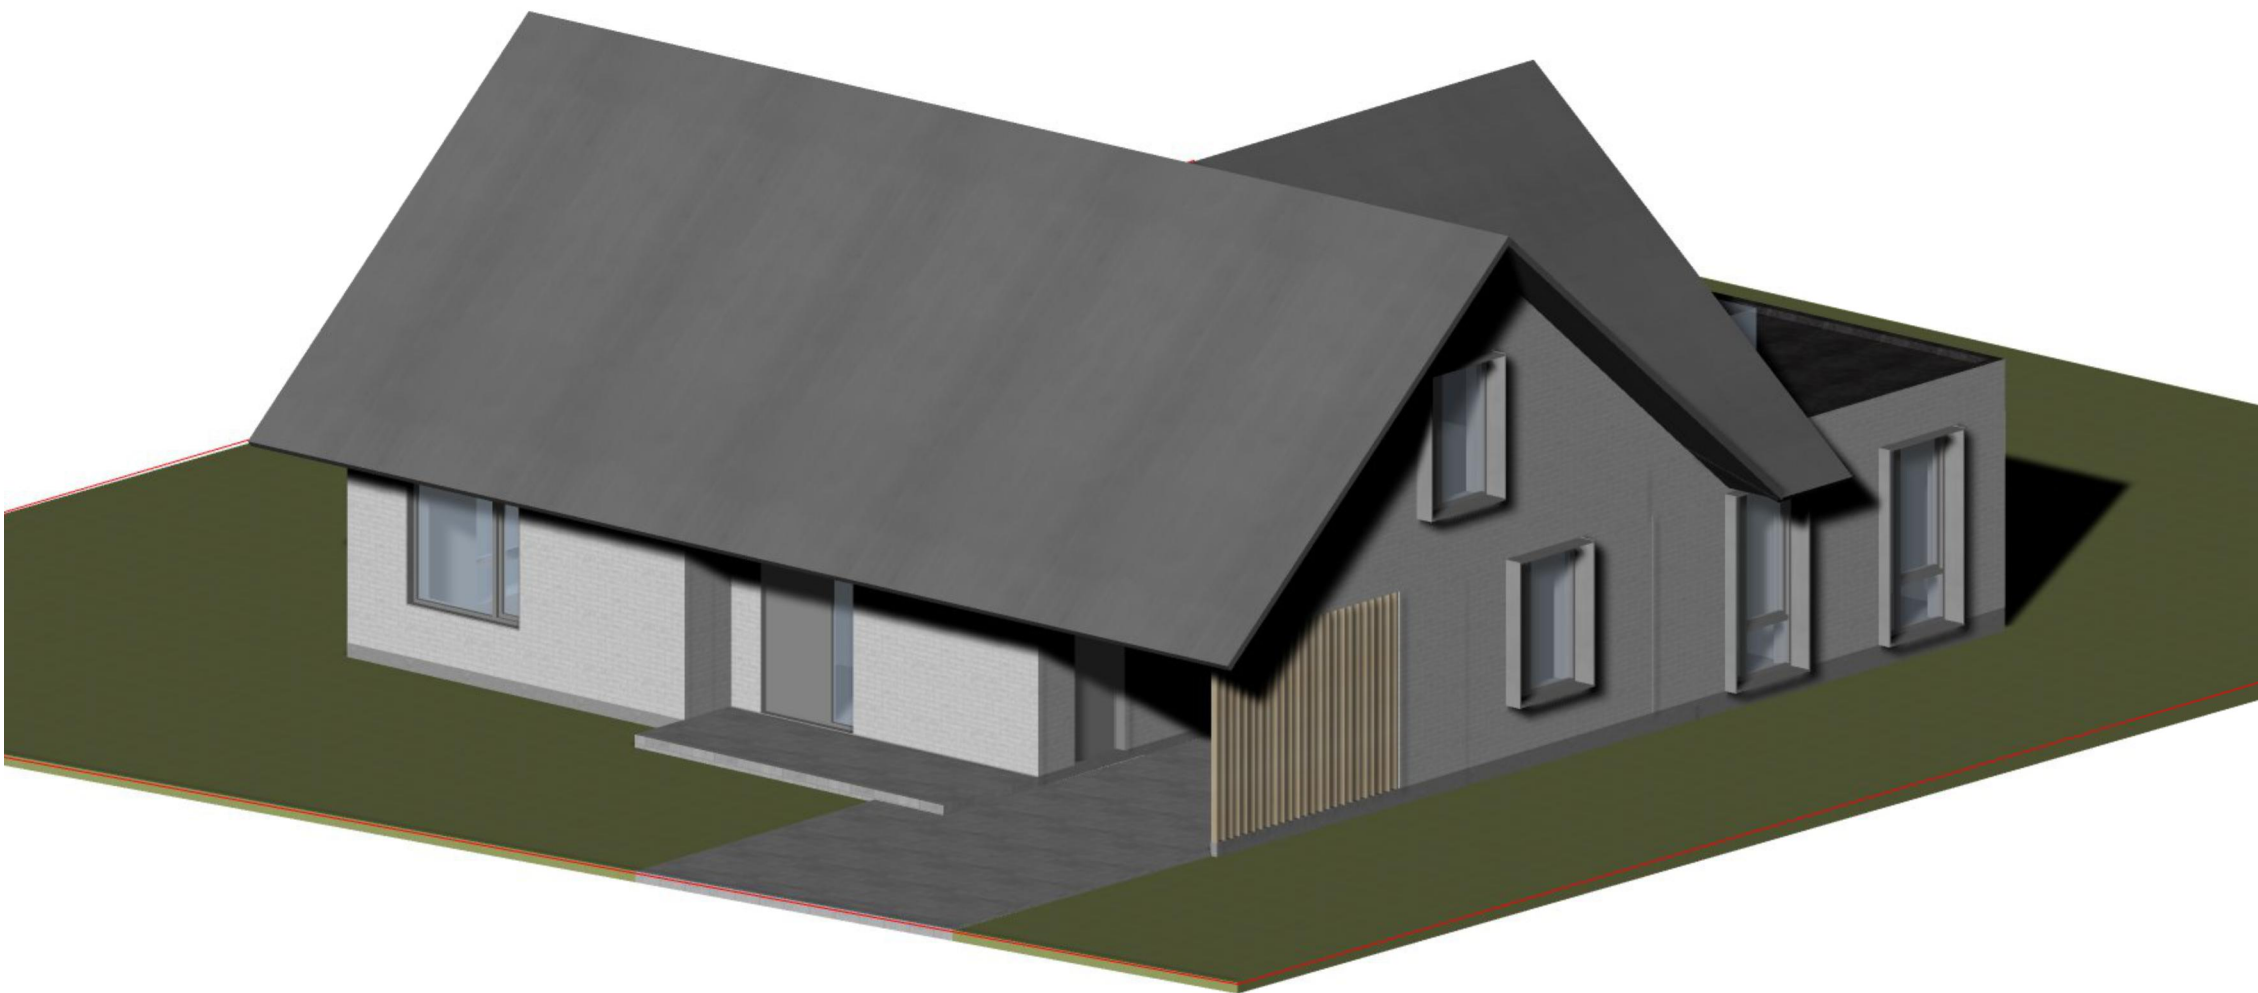

3D 1

1:100

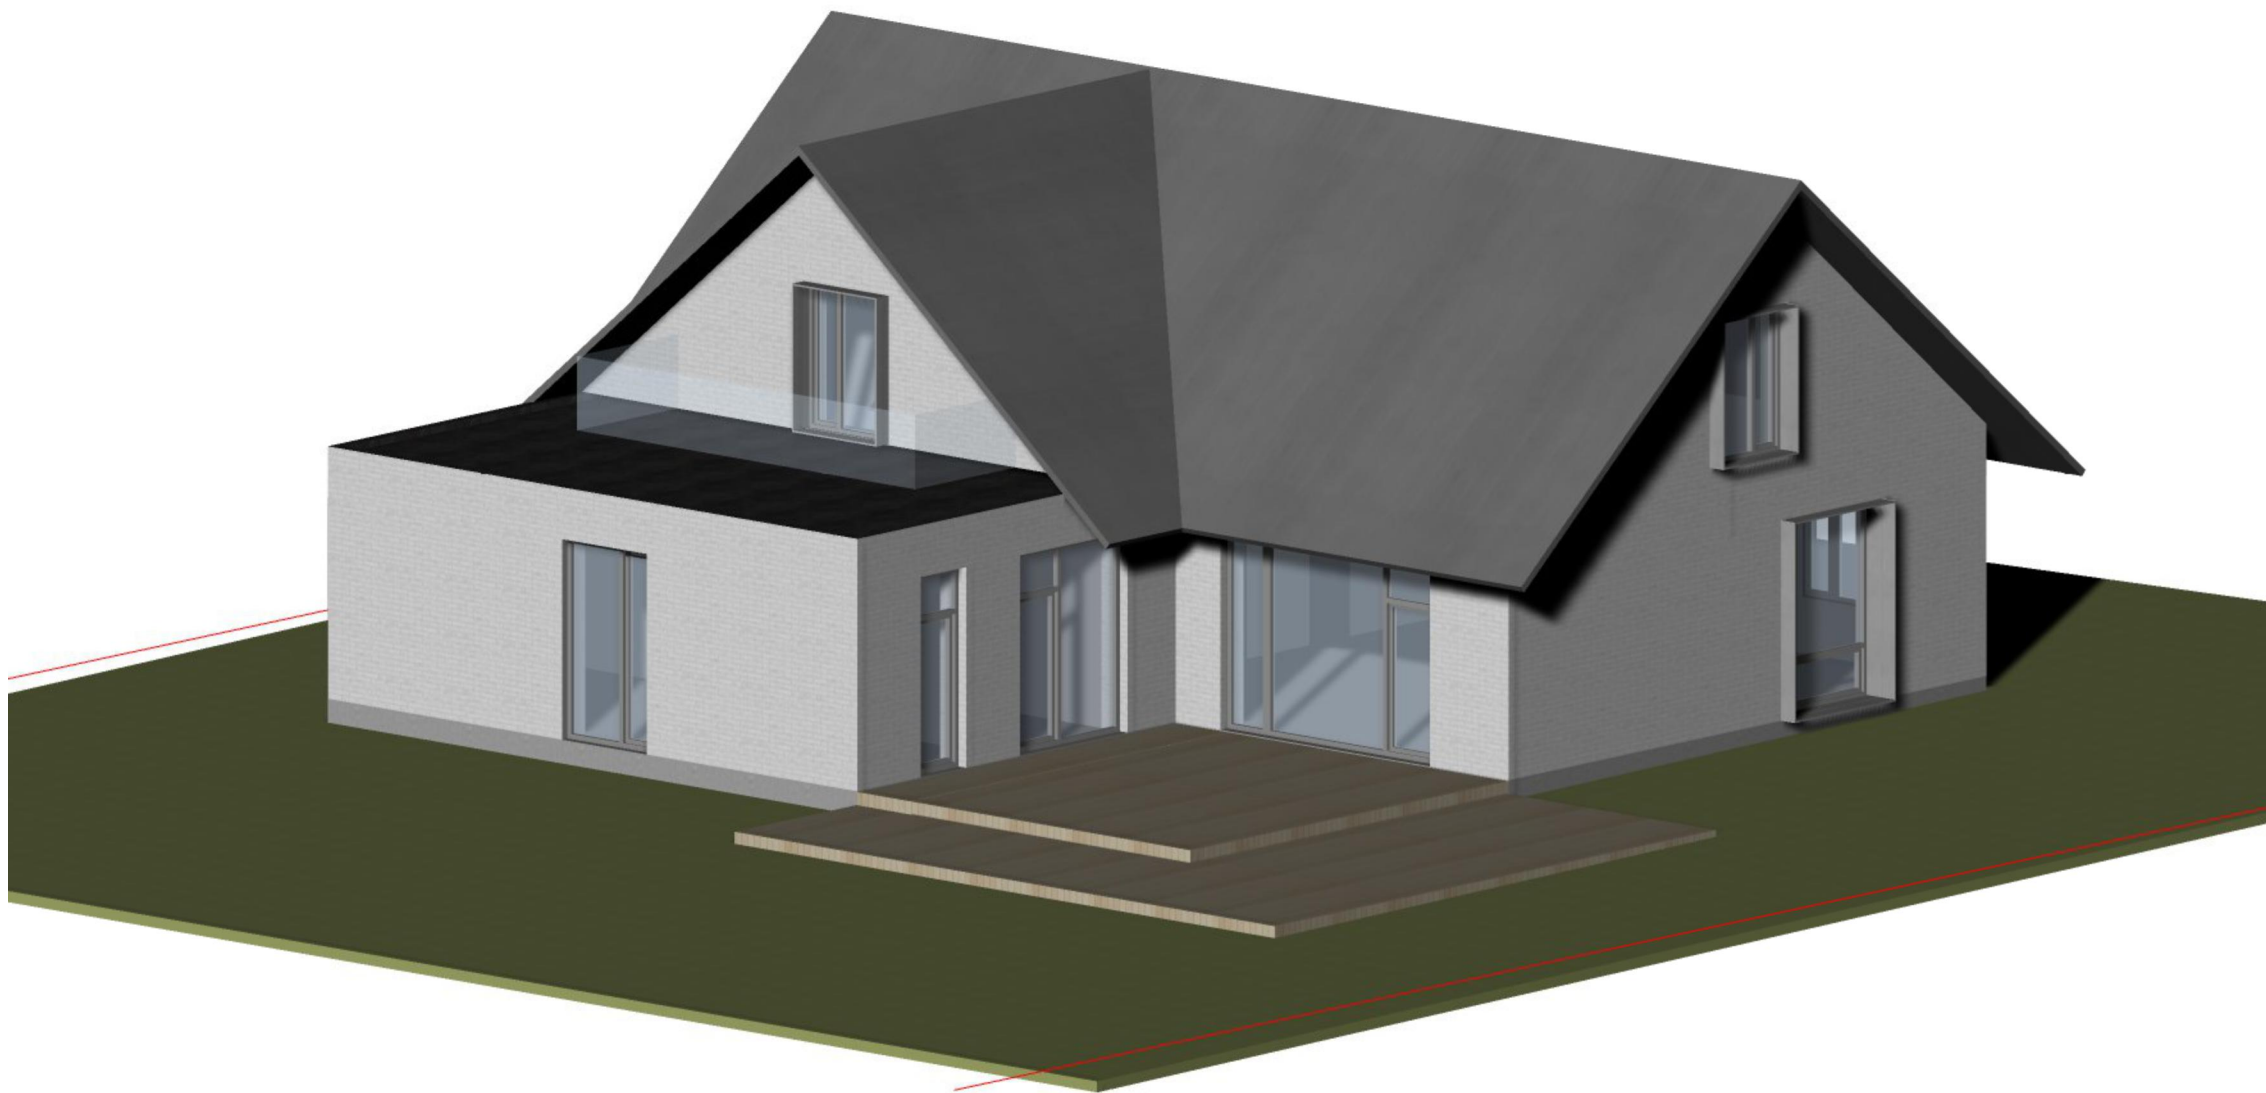

3D 2
1:100