
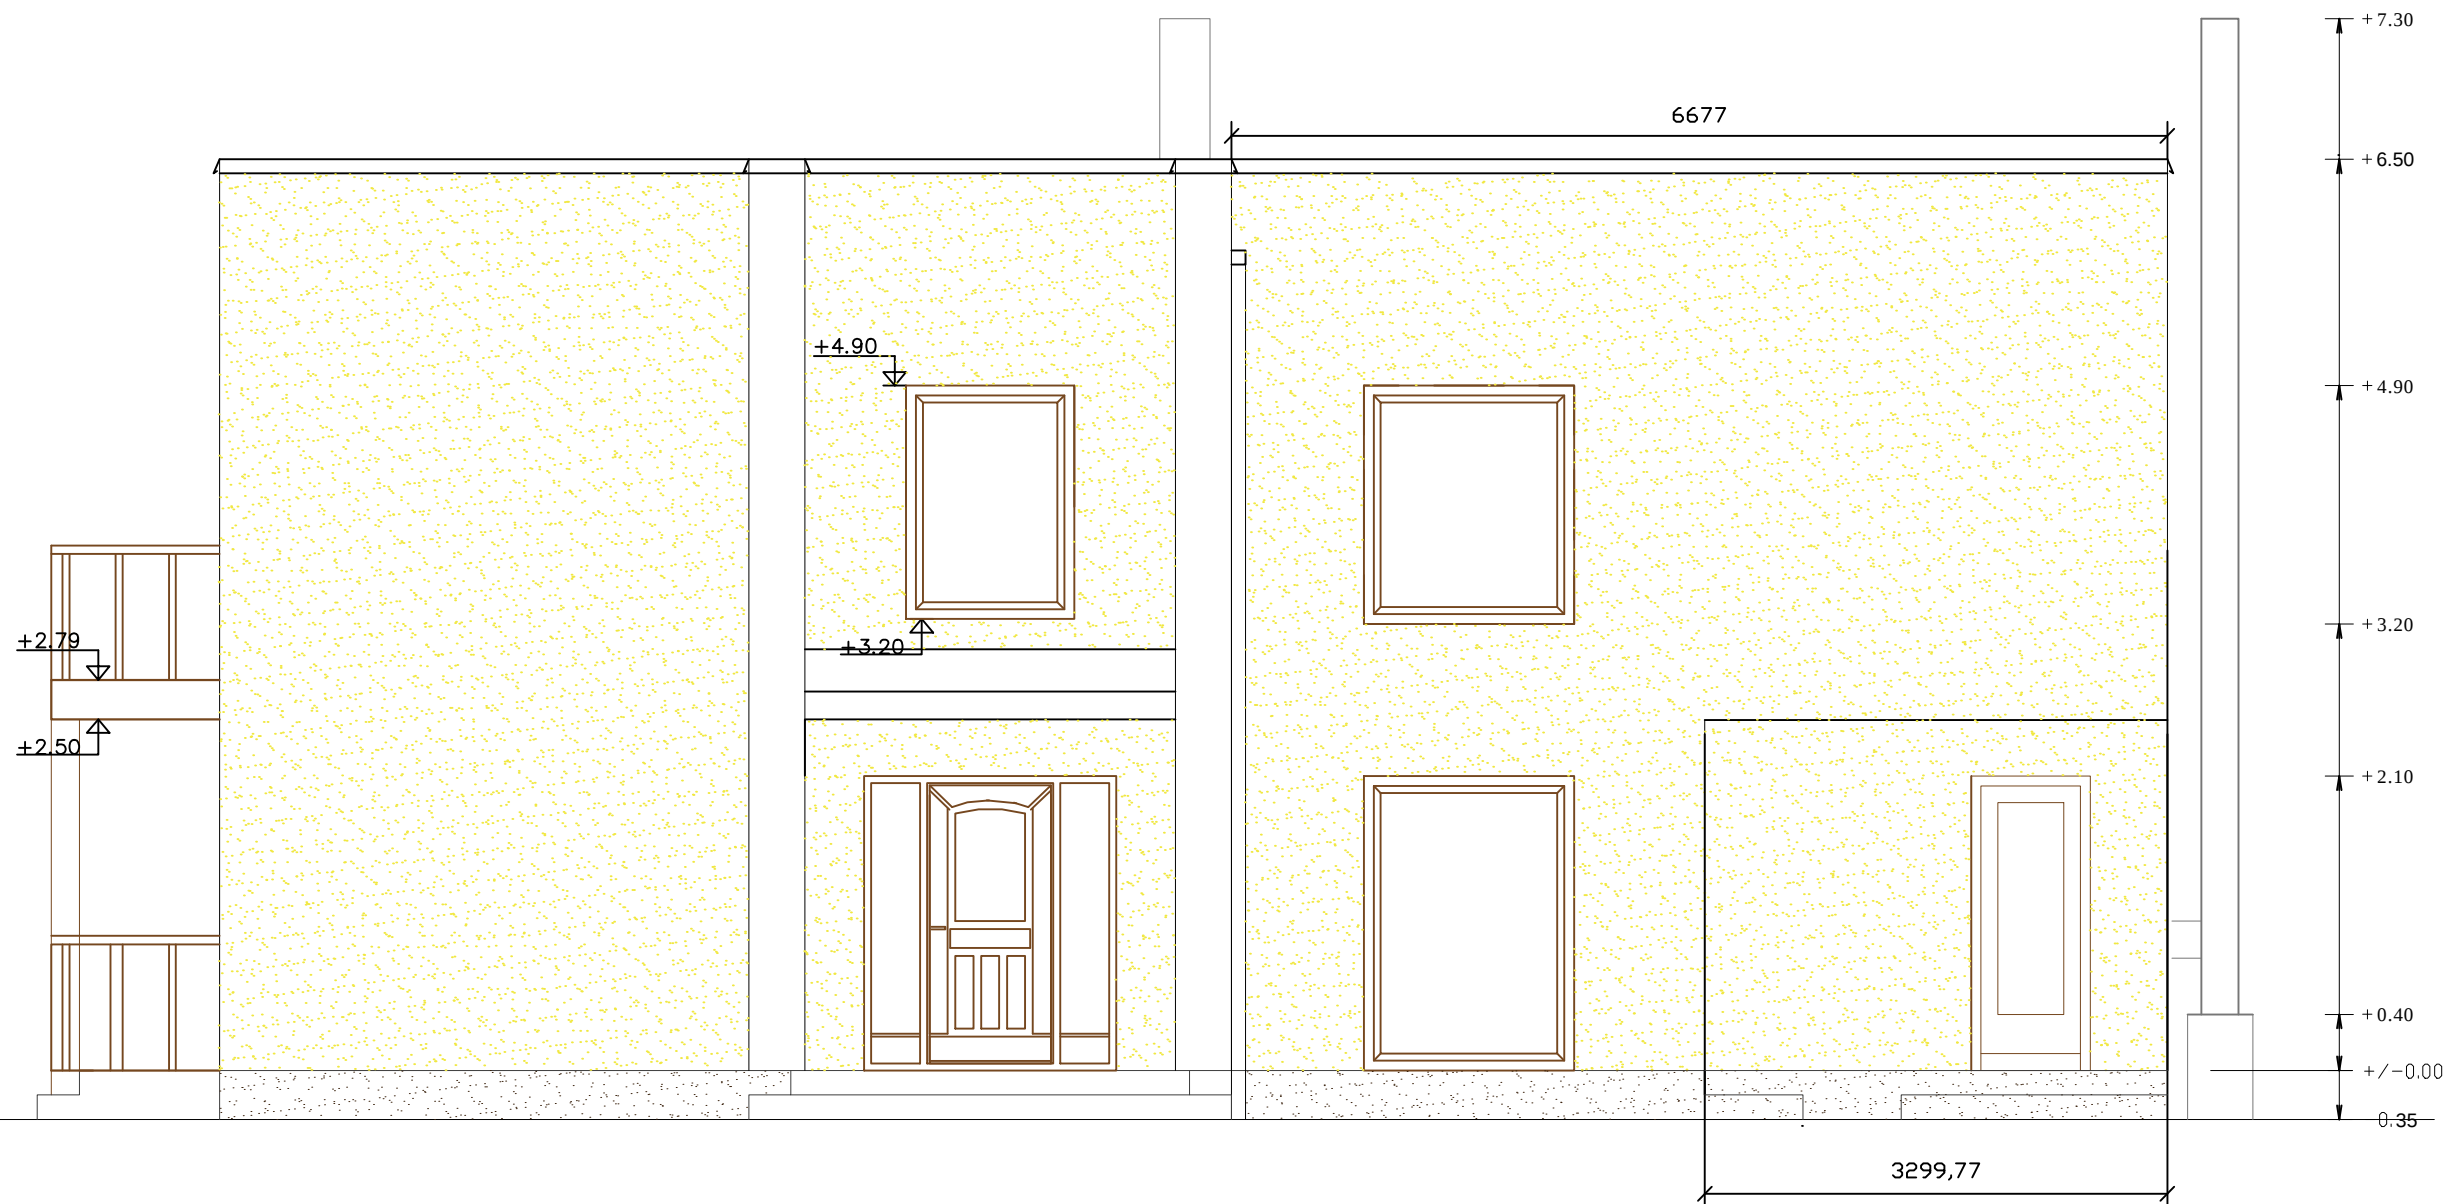


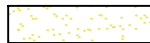

VÄLISVIIMISTLUS

-  Vertikaalpostid
-  Seinad - Aeroc EcoTerm, Minareelvill soojustus, kollakas õhekrohv
-  SBS rullmaterjal
-  Avatäidete raamid, lengid - puidust, pähkelpruunika välisvärv
-  Vundament - krohvitud, värvitud pruunika tooniga
-  Terrassi laudis - pruunikas tõrvaõli (Eskaro)