Terrassi vundamentide ja puittalade plaan

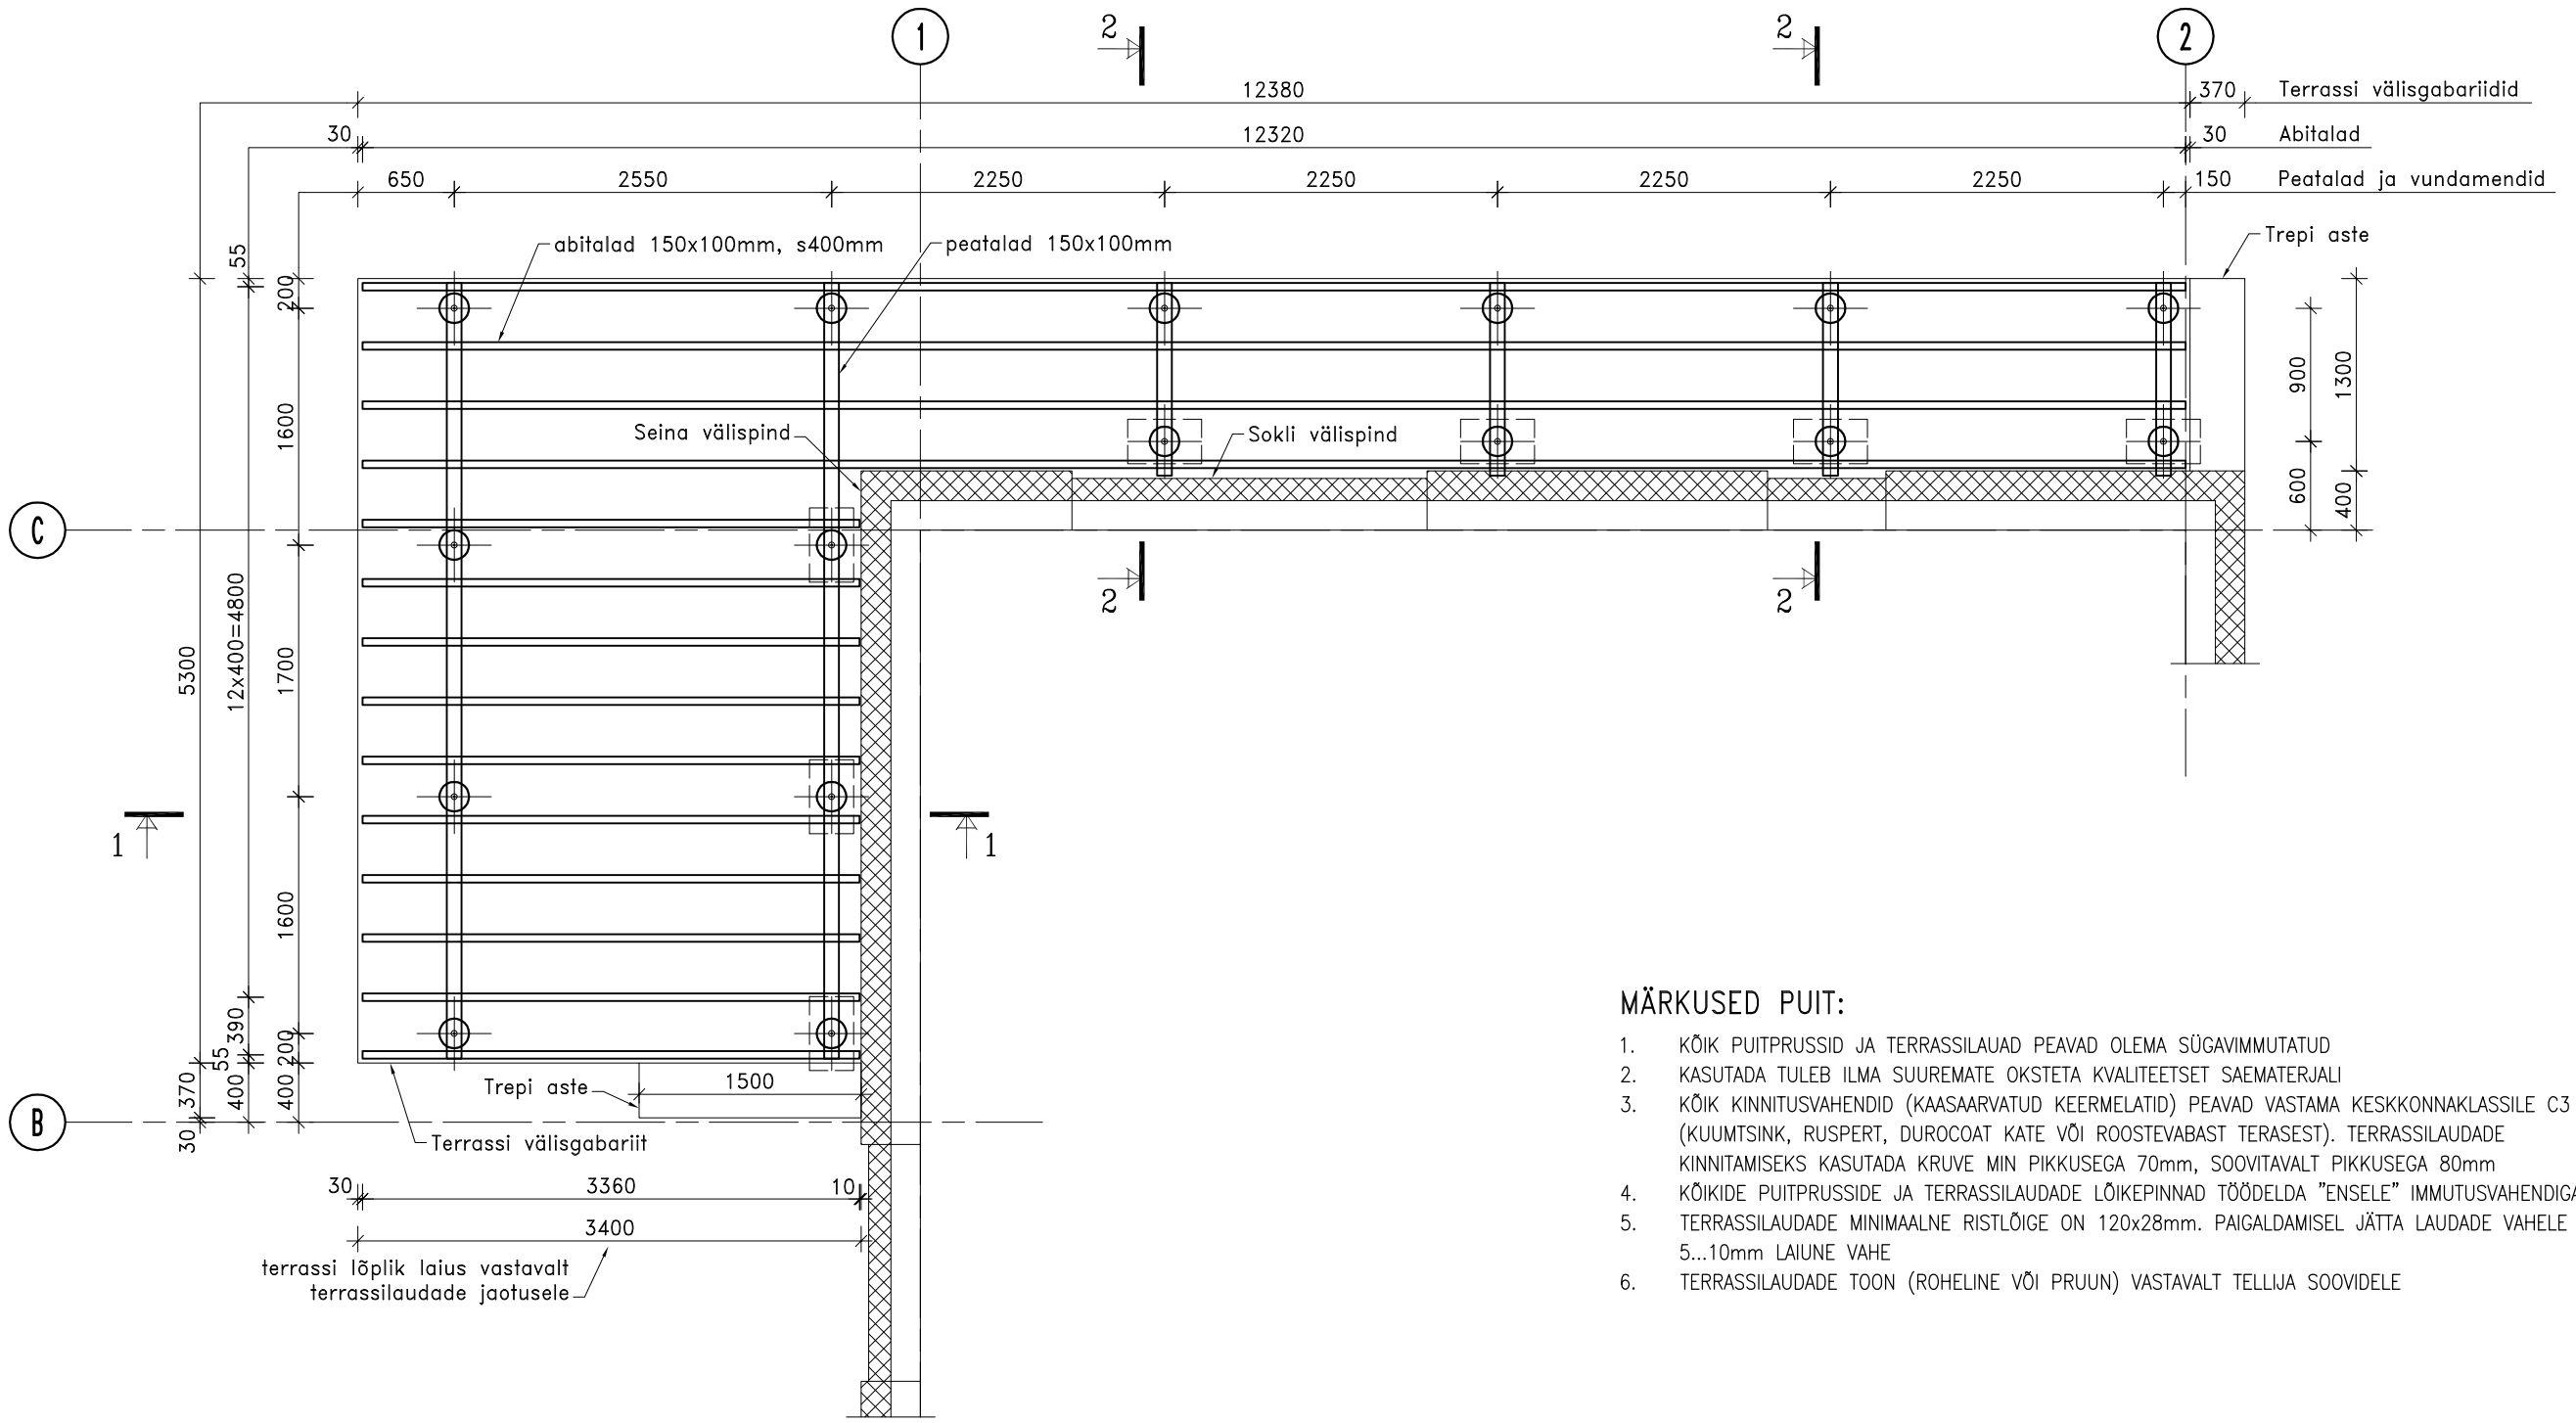

MÄRKUSED PUIT:

1. KÕIK PUITPRUSSID JA TERRASSILAUAD PEAVAD OLEMA SÜGAVIMMUTATUD
2. KASUTADA TULEB ILMA SUUREMATE OKSTETA KVALITEETSET SAEMATERJALI
3. KÕIK KINNITUSVAHENDID (KAASAARVATUD KEERMELATID) PEAVAD VASTAMA KESKKONNAKLASSILE C3 (KUUMTSINK, RUSPERT, DUROCOAT KATE VÕI ROOSTEVABAST TERASEST). TERRASSILAUDADE KINNITAMISEKS KASUTADA KRUVE MIN PIKKUSEGA 70mm, SOOVITAVALT PIKKUSEGA 80mm
4. KÕIKIDE PUITPRUSSIDE JA TERRASSILAUDADE LÕIKEPINNAD TÖÖDELDA "ENSELE" IMMUTUSVAHENDIGA
5. TERRASSILAUDADE MINIMAALNE RISTLÕIGE ON 120x28mm. PAIGALDAMISEL JÄTTA LAUDADE VAHELE 5...10mm LAIUNE VAHE
6. TERRASSILAUDADE TOON (ROHELINE VÕI PRUUN) VASTAVALT TELLIJA SOOVIDELE

MÄRKUSED VUNDAMENDID:

1. VUNDAMENDIPOSTIDE AVAD PUURIDA VÕIMALUSEL KÄSI PINNASEPUURIGA
2. VUNDAMENDIPOSTIDE VALAMISEL KASUTADA ø200mm TORU (NÄITEKS VENTILATSIOONI VÕI KANALISATSIOONI TORU), MIS TULEB PEALE PAIGALDUST BETOONI TÄIS VALADA. BETOONI TUGEVUSKLASS C30/37.
3. HOONE VÄLISSEINA LÄHEDUSES PAIKNEVAD VUNDAMENDIPOSTID VALADA SOOJUSTUSPLAADILE PAIGALDATUD KERAMSIITPLOKILE
4. HOONEST KAUGEMALE JÄÄVATE VUNDAMENDIPOSTIDE ALLA TULEB TEHA TIHENDATUD KILLUSTIKUPADI: LÜKATA TORU SÜVENDI PÕHJANI NING TÄITA AUGU PÕHI KILLUSTIKUGA SAMAAEGSELT TAMPIDES JA TORU ÜLESPOOLE NIHUTADES KUNI TORU ÜLEMINE SERV ON ÕIGEL KÕRGUSEL.
5. VUNDAMENDIPOSTIDE PEALE PAIGALDADA KUUMTSINGITUD M12 KEERMELATID PEATALADE ANKURDAMISEKS