




Varjualuse puittalade plaan

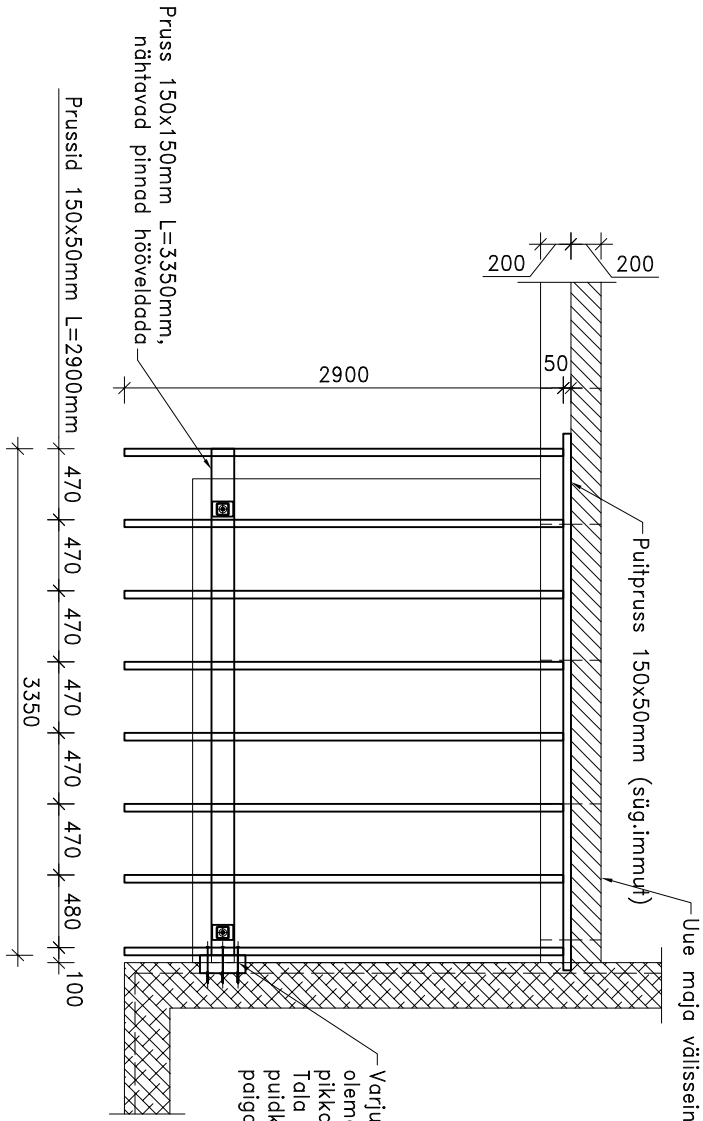


Sõlm S1

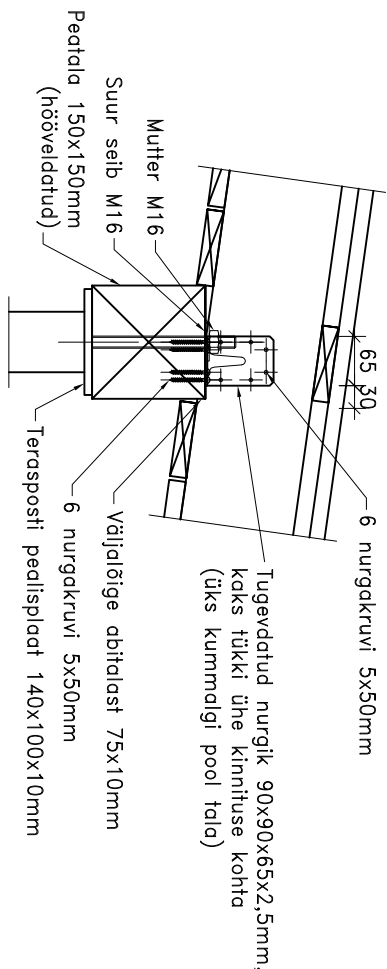


Sõlm S3

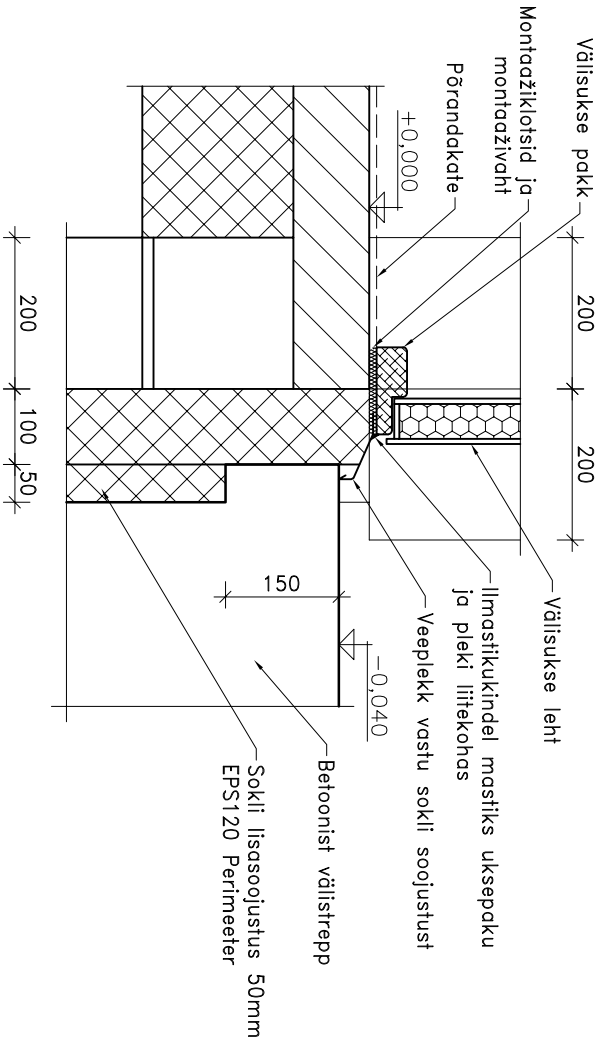

Varjualuse üldlõige

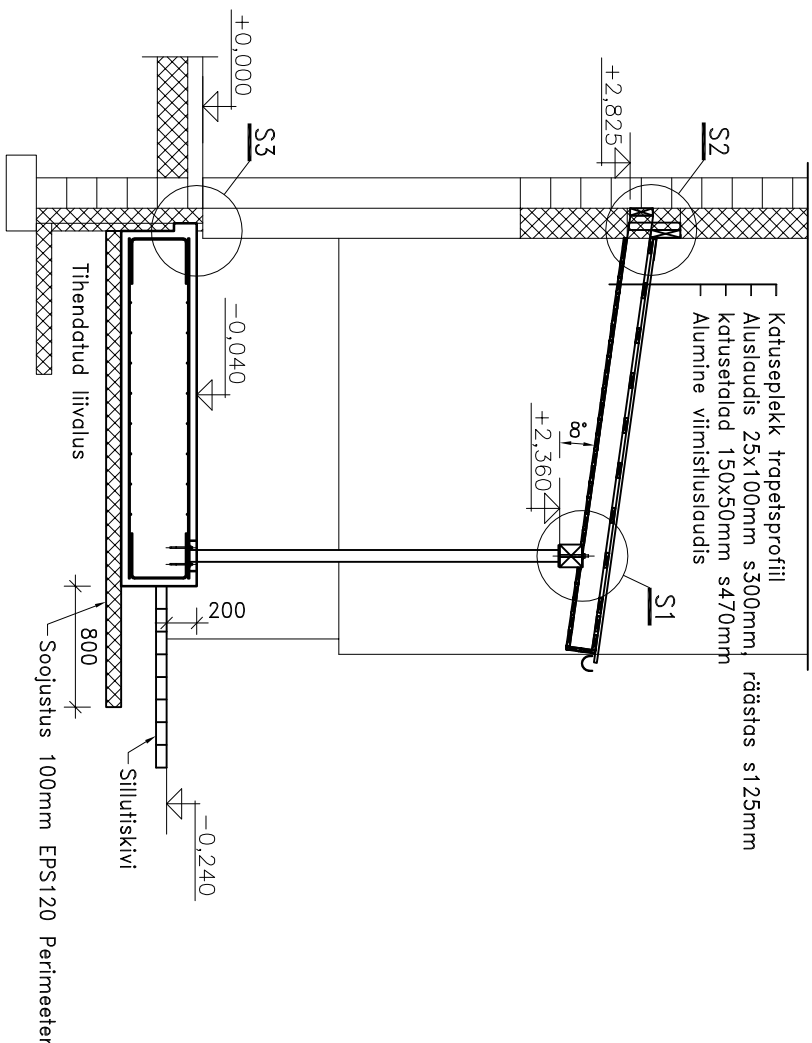

Sõlm S2

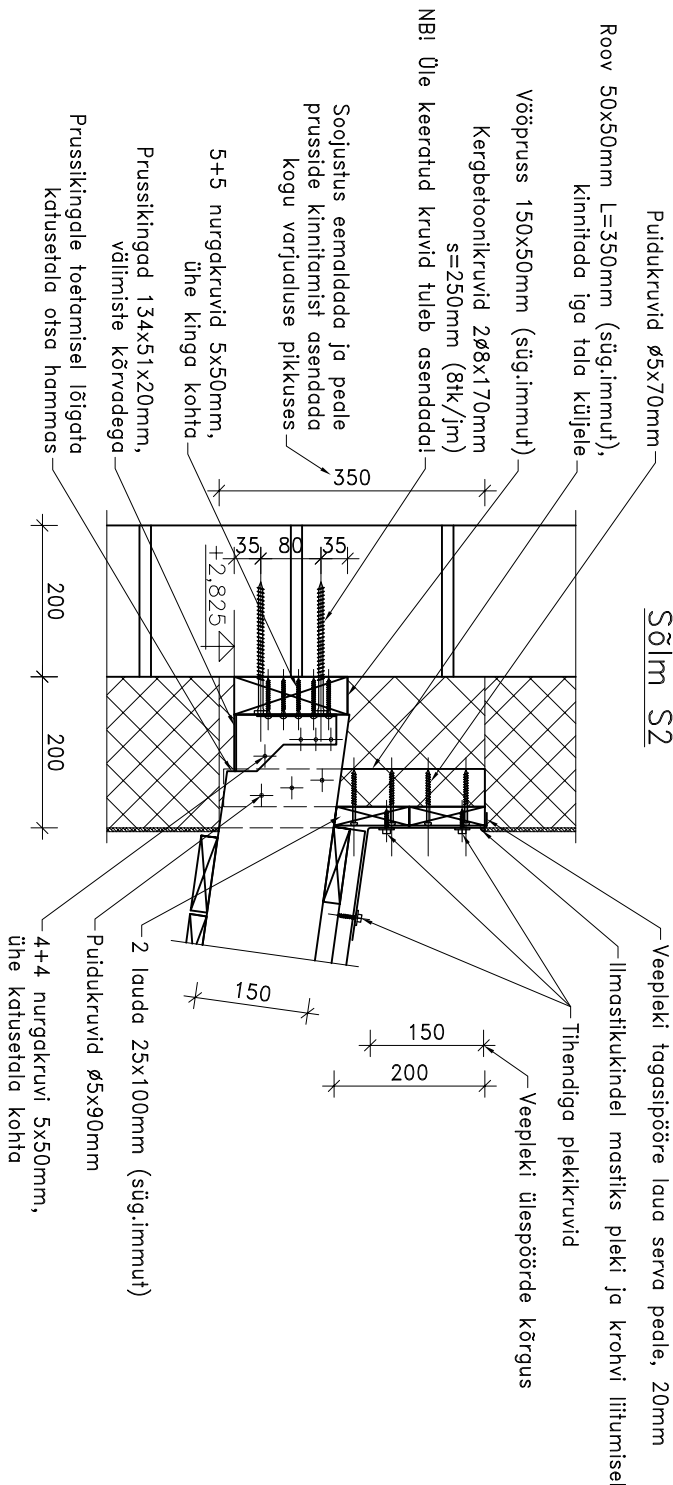

MÄRKUSED PUIT:

- KASUTATAVA SAEMATERJALI MAKSIMAALNE NIISKUSSISALDUS VÕIB OLLA 18%
- KASUTADA TULEB ILMA SUUREMATE OKSJETA KVALITEETSET SAEMATERJALI
- KÕIK KINNITUSVAHENDID PEAVAD VASTAMA KESKKONNAKLASSILE C3 (KUUMTSINK, RUSPERT, DUROCOAT KATE WMS)
- PRUSSIDE PIKUSED TÄPSUSTADA ENNE MÕÕTU LÕIKAMIST KOHAPEAL, VASTAVALT OLEMASOLEVATE HOONETE TÄPSELE PAKKEMISELE
- KÕIKIDE NÄHTAVATE PUITPINDADE VIIMISTLUS VASTAVALT TELLUA SOOVIDELE