


VAADE A

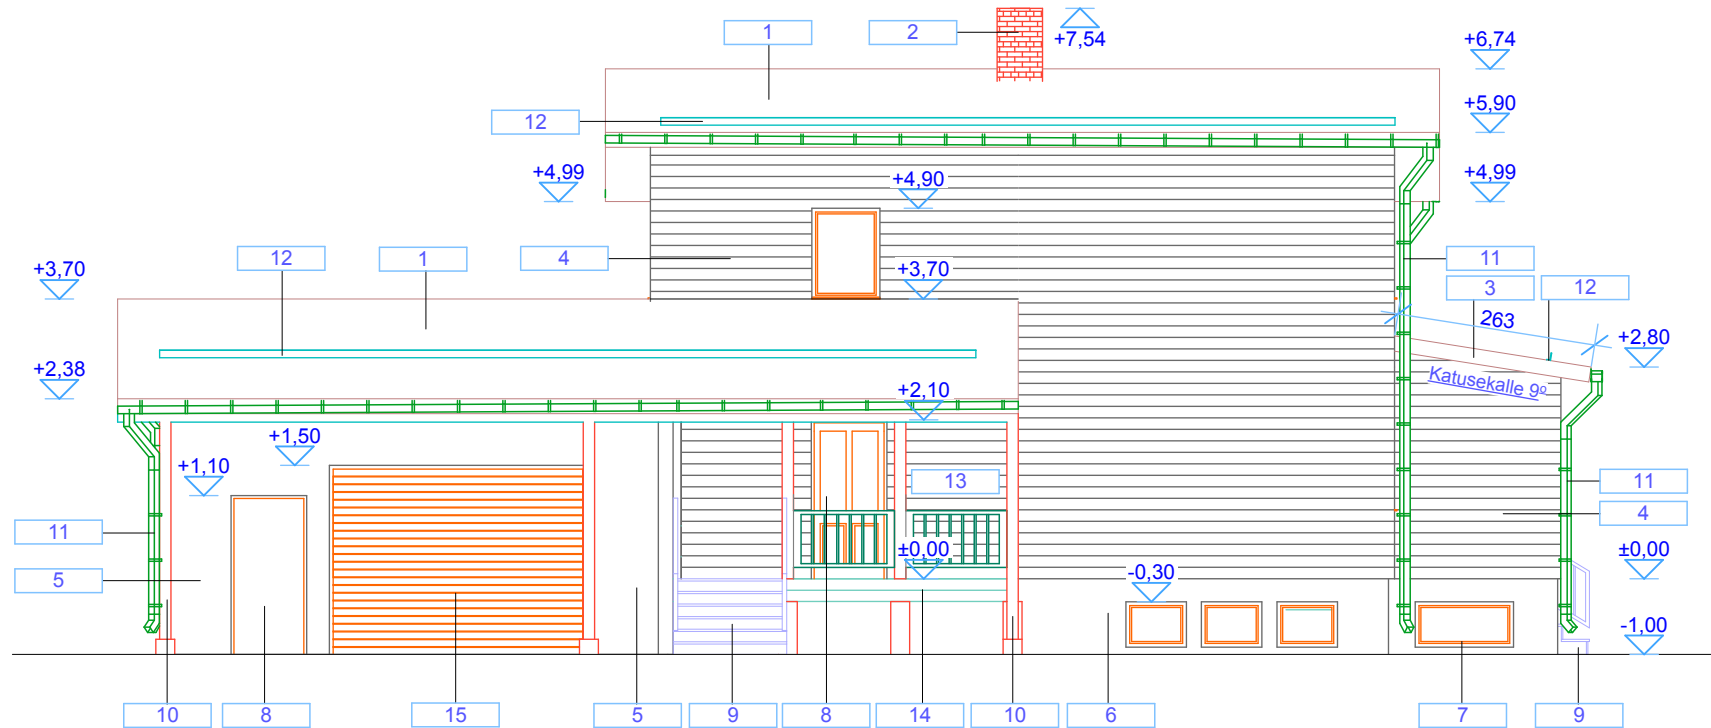

VÄLISVIIMISTLUSE TABEL

Pos. nr		Materjal	Värvitoon	Värvikood (RR)	Värvinäidis
1	katusekate	plekk (decorex)	pruun	RR31	
2	korstnad	silikaatkivi	valge	RR20	
3	räästad	horisontaalne laudvooder	tume-pruun	RR32	
4	välisseinad	horisontaalne laudvooder	turvaõliga immutatud	RR42	
5	välisseinad	krohv	beež	RR42	
6	sokkel	krohv	beež	RR42	
7	aknaraamide välispinnad	puit	valge	RR20	
8	välisüksed	puit	tume-pruun	RR32	
9	välistreppid	pesubetoon	hall	RR21	
10	postid	puit	tume-pruun	RR32	
11	vihmaveerennid, -torud	metall	tume-pruun	RR32	
12	lumetõkked	metall	tume-pruun	RR32	
13	rõdu-, terrassipiired	metall / puit	tume-pruun	RR32	
14	rõdud, terrassid	terrassilaud	turvaõliga immutatud	RR42	
15	garaaži värv	metall	tume-pruun	RR32	