


VAADE B

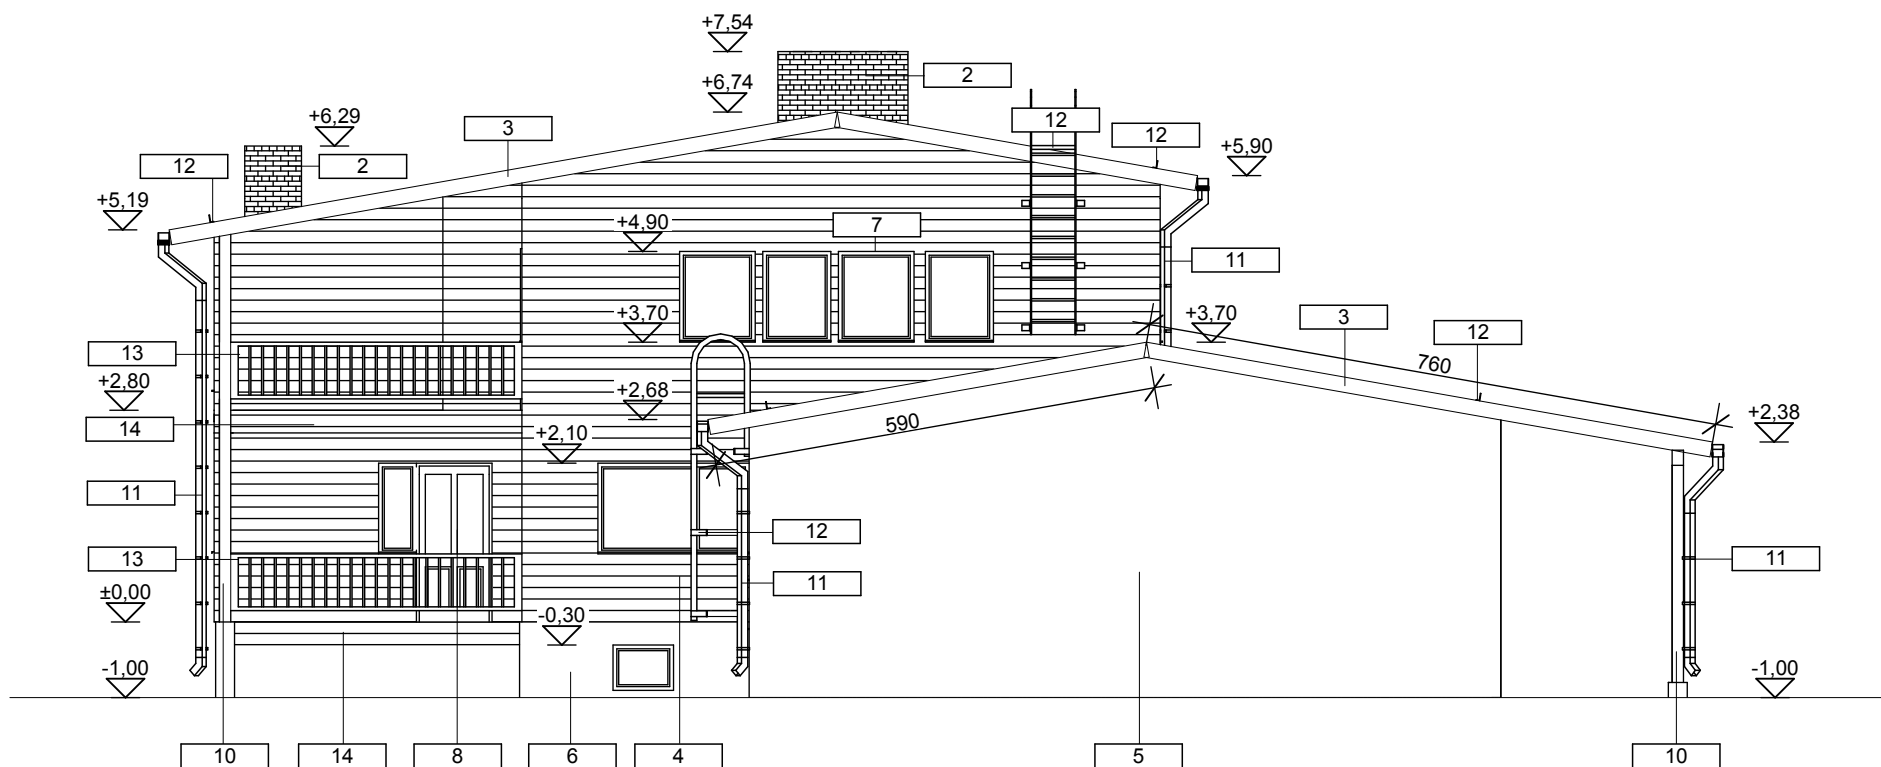

Märkus:
Pos. 2-14 välisviimistluse kirjeldus on antud joonisel nr. 6

