


VAADE C

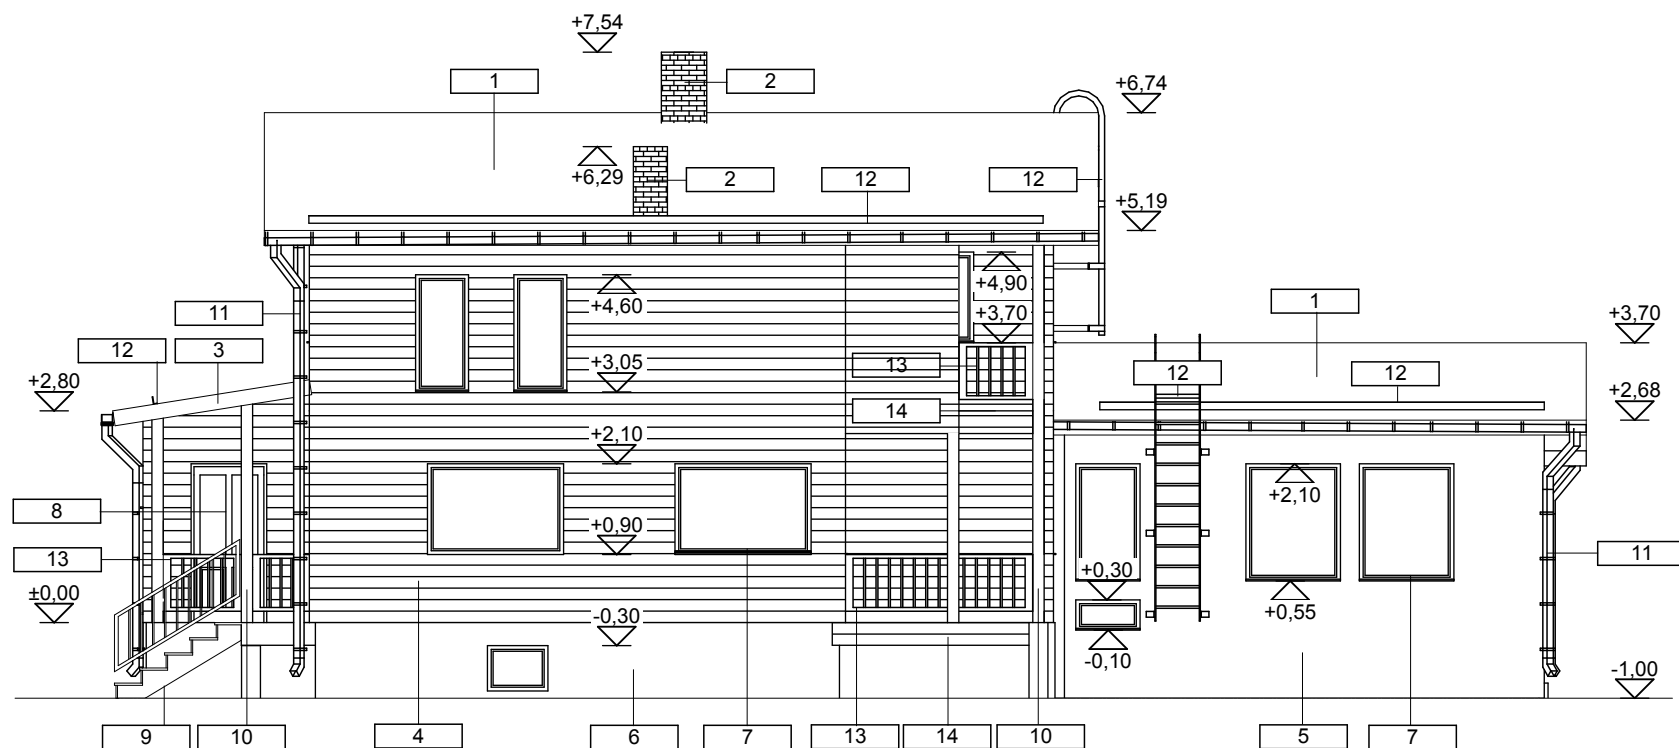

Märkus:
Pos. 1-14 välisviimistluse kirjeldus on antud joonisel nr. 6