


VAADE PÕHJAST

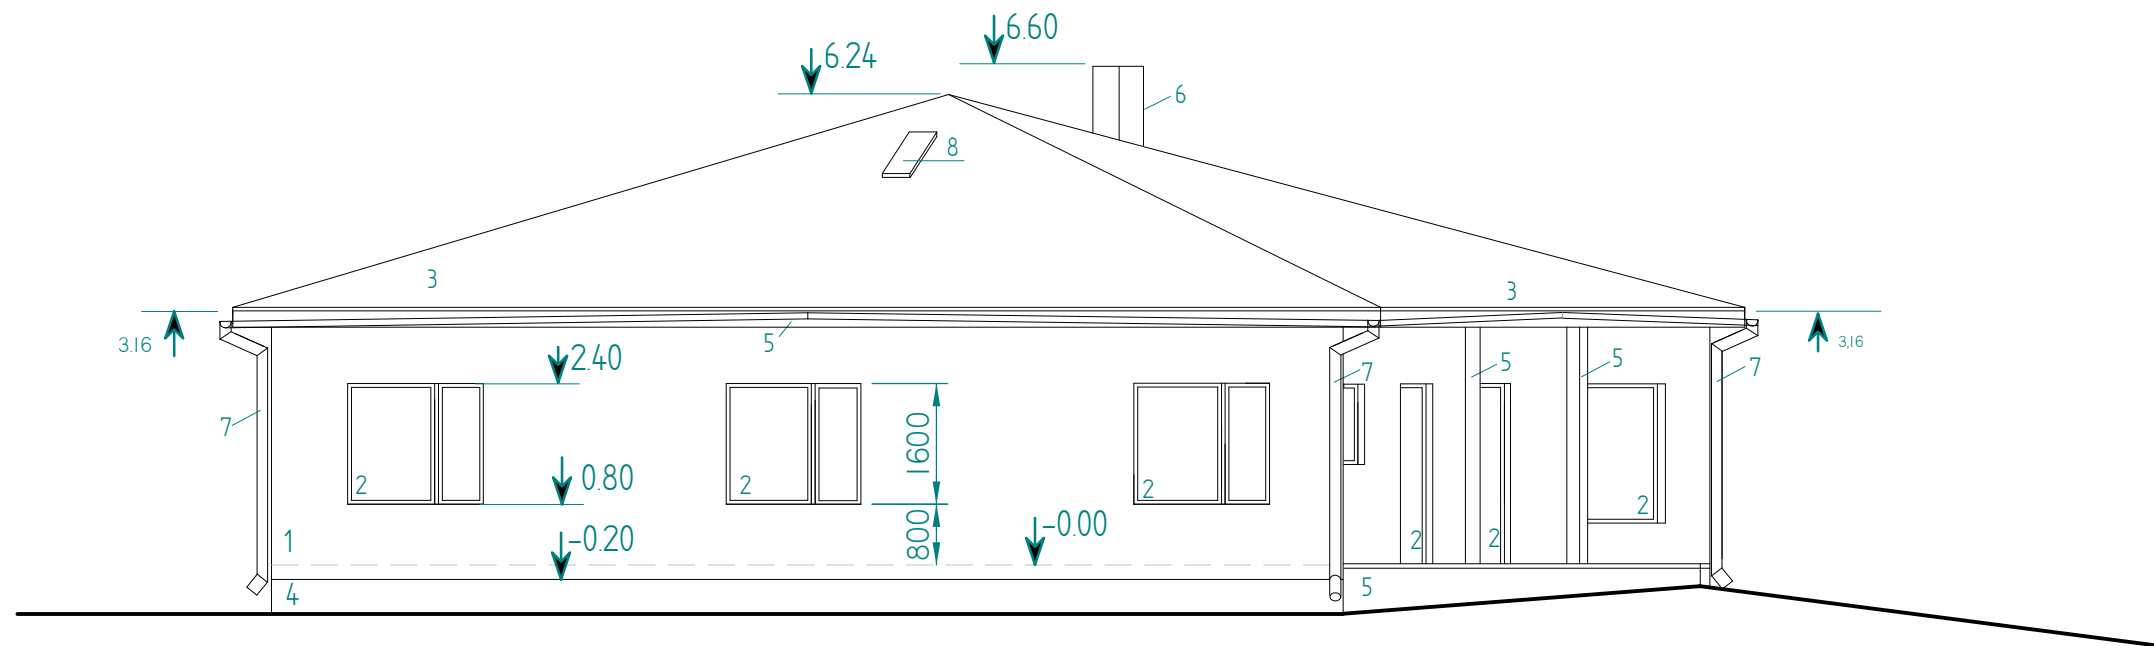

T I N G M Ä R G I D

- 1 krohv helebeez (värv Sadolini kataloog Color Norm F0.21.77)
- 2 klaas
- 3 katepal (värv rohe/must)
- 4 tsementkrohv hall
- 5 puit peitsitud, beez (värv Sadolini kataloog Color Norm E8. 30.59)
- 6 fibokorsten, tsinkplekk kattega
- 7 vihmaveetoru tumepruun, Rannila RR 750
- 8 katuseluuk GVT 540X830h