

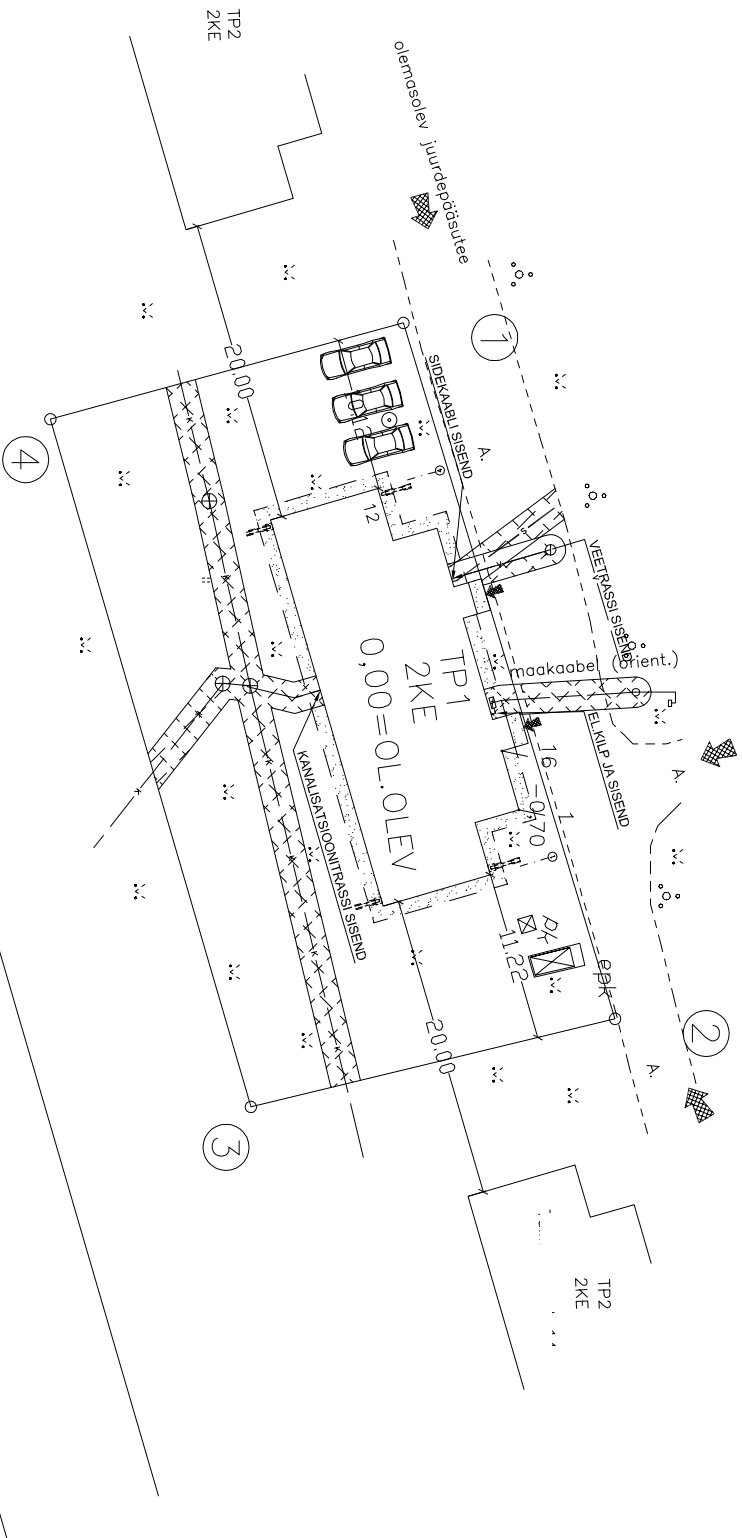
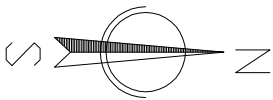


 

KRUNDI PINDALA:	1168 m ²
KRUNDI KASUTAMISE SIHTOTSTARVE:	OLEMASOLEV, ÜMBEREHITUSEL EI MUUTU
HOONETE ARV KRUNDIL:	OLEMASOLEV, 1 tk
EHITISEALUNE PINDALA:	OLEMASOLEV, ÜMBEREHITUSEL (katuse proj. järgi) 310 m ²
HOONE KÕRGUS:	OLEMASOLEV, ÜMBEREHITUSEL SAMA


Tingimärgid:

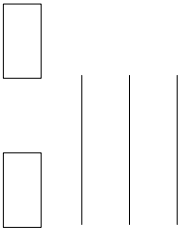

- krundi piir
- ehituskeeluala piir: ei ole määratud
- krundi piirid, väiavad: piiratud
- projekteeritav ja olemasolev ehitus: kottelam
- planeeritud ümberehitused: lisasoostussüsteem
- kavandatud pandus: valubeton ja sadete äravoolukivid
- olemasolev õueala: taastamine kuulub ehitaja töövõttu!

- perpektiivne parkimine: omal katastrilisel, lahendatakse eraldi projektiga
- juurdepääs krundile
- sissepääsud hoonesse
- olmeprügi ja ehitusprügi konteineri asukoht
- proj. hoone nurgapunkt ja maapinna suhteline kõrgus: antud vt põhiplaanil- joonis AE7
- likvideeritavad üksikobjektid: ei ole
- olemasolev kõrghajastus: puudub
- olemasolev madalhajastus: taastamine kuulub ehitaja töövõttu!
- murukate: olemasolev murukate: taastamine kuulub ehitaja töövõttu!

Tehnovõrgud:

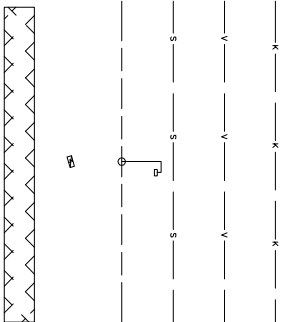

- kanalisatsioon: tsentraalne kanalisatsioonitrass
- veevastutus: tsentraalne veetrass
- sidevastutus: maakaabel
- elektrivastutus: madalpinge maakaabel, välisvalgusti mast
- elektrivastutuse sisend: elektriklip
- tehnovõrkude ja elektrikliki kaitsevõrandid: 1+1m teljest
- Märkus: kaitsevõrandides töötamiseks teadleda kaevetööd, kaevetööd
- koostöölastada kommunikatsioonil valdajatega ja tuleb teha kästisi.
- Sokli pinnasesse jääv osa kaevata kuni 0,45m sügavusele lahti.
- Märkus: Ehitustööd ei planeerita tänava maa-alal, ega tänavamaa piirile.