


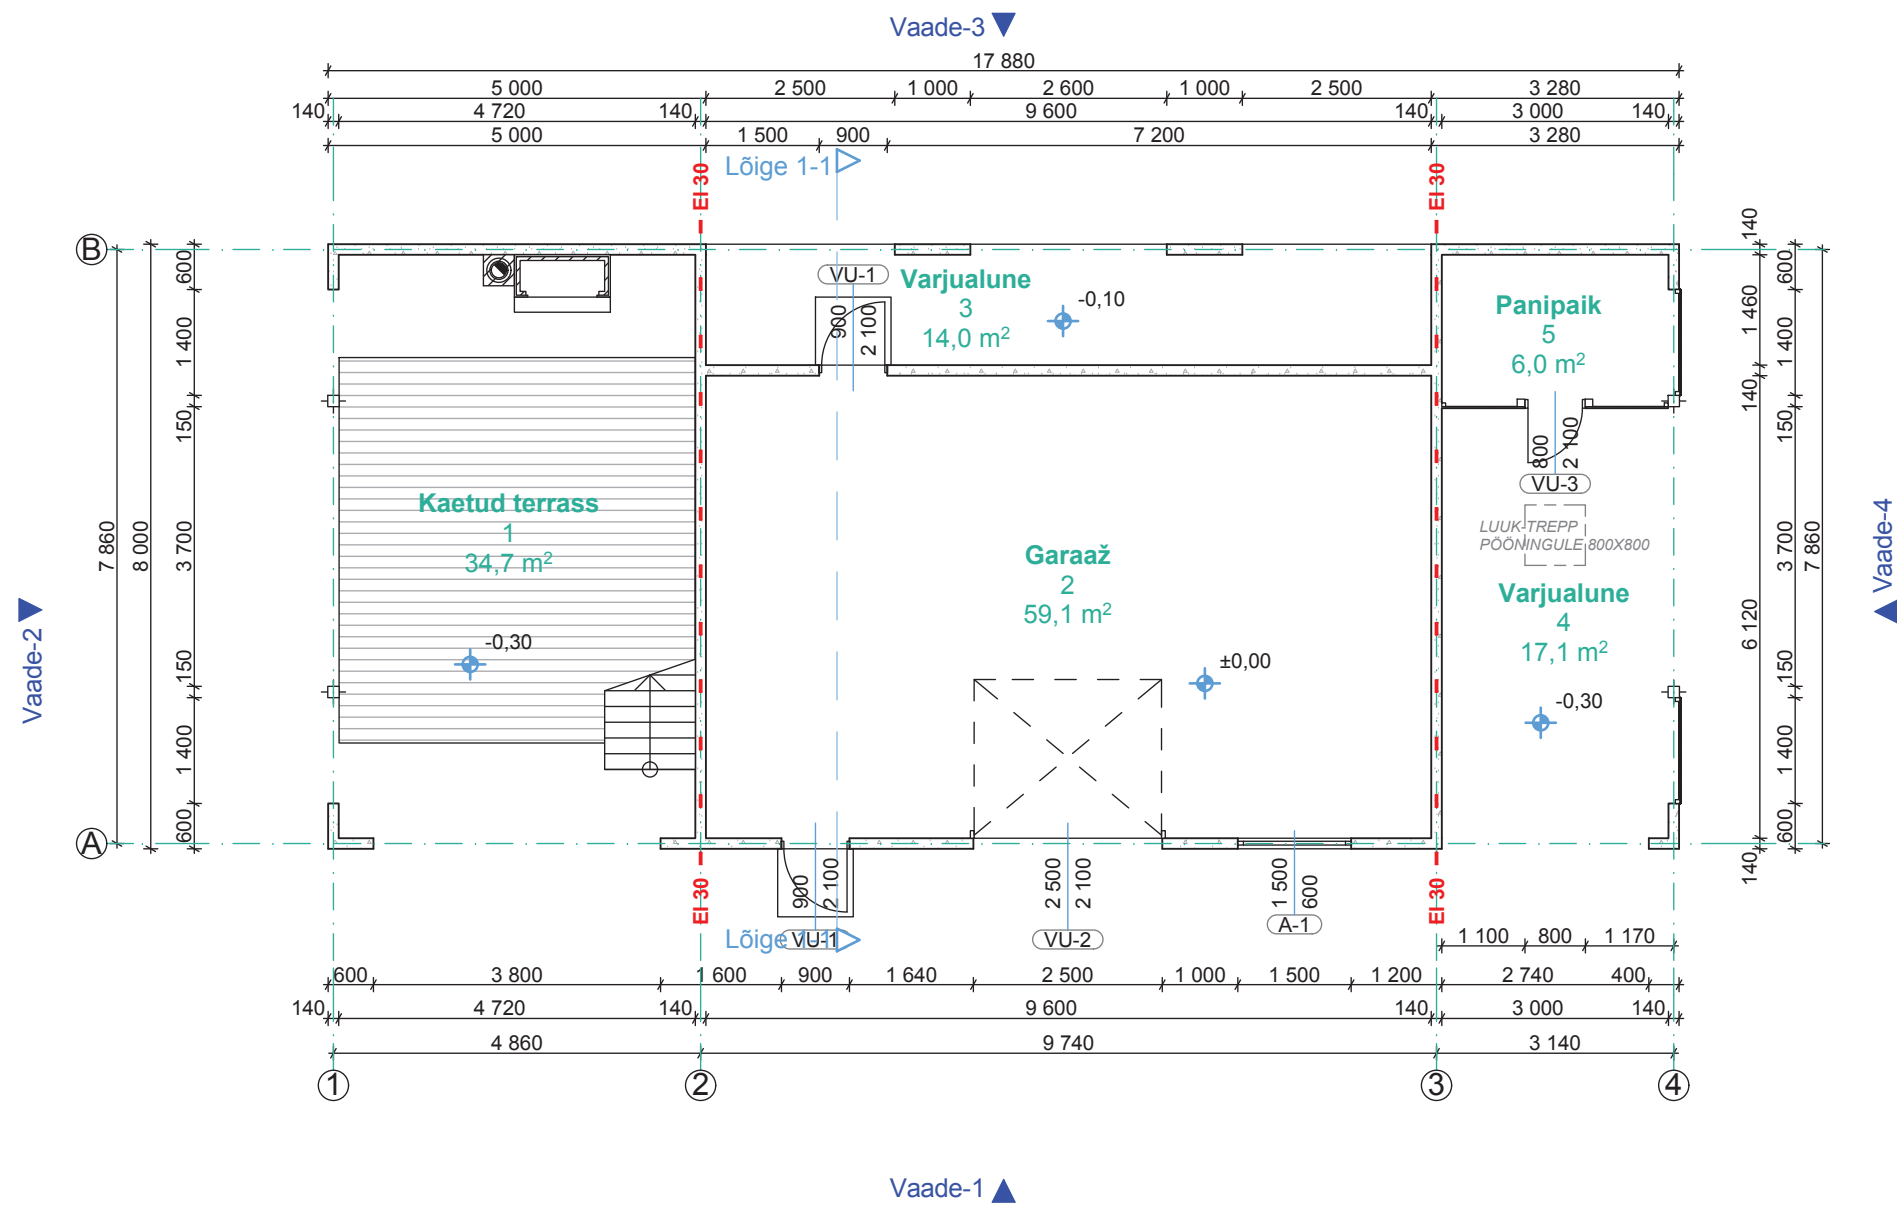


EKSPLIKATSIOON		
NR.	NIMETUS	PINDALA
1	Kaetud terrass	34,7
2	Garaaž	59,1
3	Varjualune	14,0
4	Varjualune	17,1
5	Panipaik	6,0
		130,9 m²

- MÄRKUSED:
- JOONIS EI OLE KASUTATAVTÖÖJOONISENA
 - TARINDUSE TÄPNE JA DETAILNE KIRJELDUS KOOS VASTAVATEJONISTEGA ANTAKSE PROJEKTI KONSTRUKTIIVSES OSAS
 - KÕIK PUITDETAILID ERALDATAKSE KIVIPINNAST HÜDROISOLATSIOONIGA
 - HÜDROISOLATSIOONIMATERJALIDE TÜÜP JA PAIGALDUSVIIS LAHENDADA VASTAVALTTARNIJA JUHISTELE
 - KÕIKIDE EHITUSMATERJALIDE JA SEADMETE PAIGALDAMISEL JÄRGIDA TOOTJAPOOLSEID JUHISEID
 - EHITUSTÖÖD TEOSTADA KVALITEETSELT JA HEA EHITUSTAVAKOHASELT
 - PROJEKTIS TOODUD MATERJALID ON SOOVITUSLIKUD (MATERJALE VÕIB ASENDADA SAMAVÄÄRSETEGA)

		EHITOR	

EKSPLIKATSIOON		
NR.	NIMETUS	PINDALA
6	Abiruum	28,4
		28,4 m²

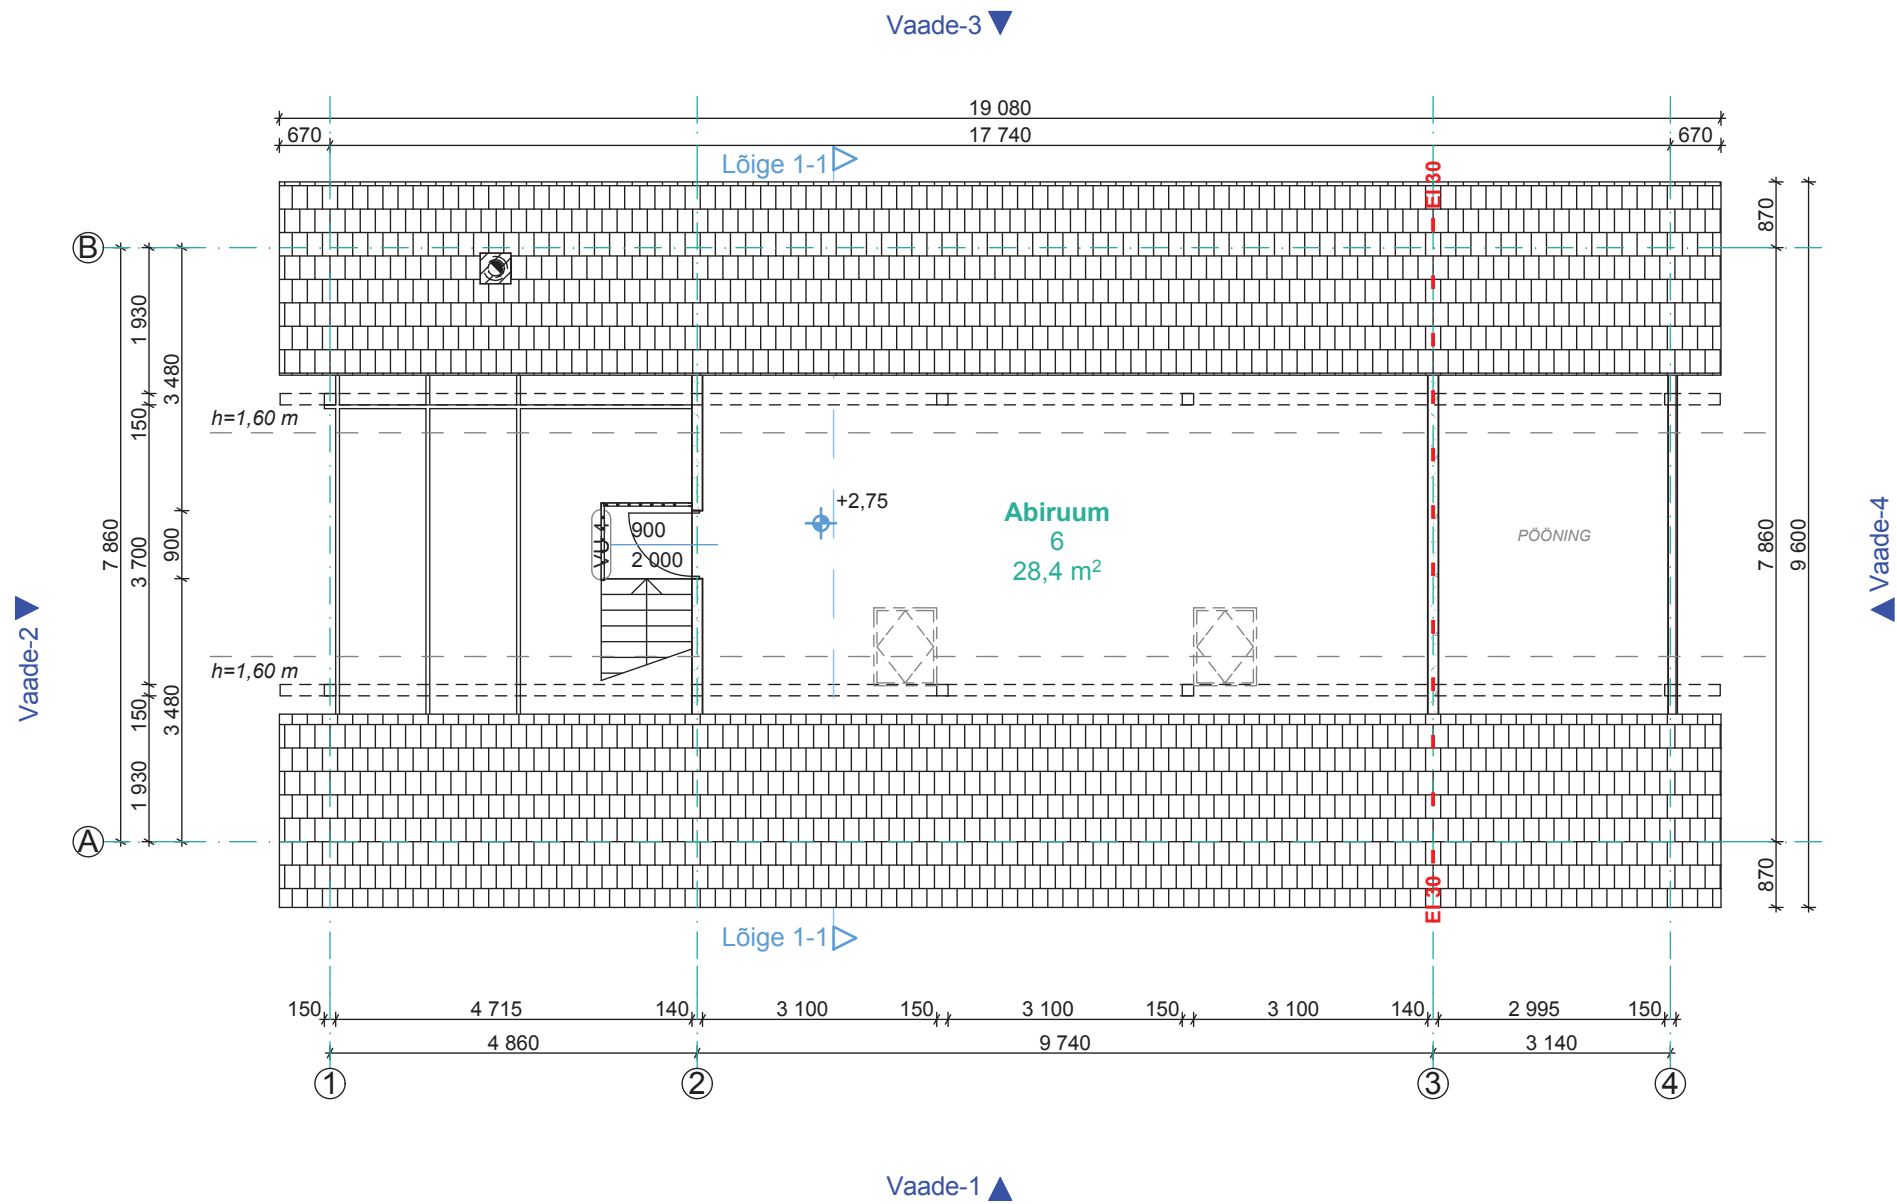

- MÄRKUSED:
- JOONIS EI OLE KASUTATAVTÖÖJOONISENA
 - TARINDUSE TÄPNE JA DETAILNE KIRJELDUS KOOS VASTAVATEJOOINISTEGA ANTAKSE PROJEKTI KONSTRUKTIIVSES OSAS
 - KÕIK PUITDETAILID ERALDATAKSE KIVIPINNAST HÜDROISOLATSIOONIGA
 - HÜDROISOLATSIOONIMATERJALIDE TÜÜP JA PAIGALDUSVIIS LAHENDADA VASTAVALTTARNIJA JUHISTELE
 - KÕIKIDE EHITUSMATERJALIDE JA SEADMETE PAIGALDAMISEL JÄRGIDA TOOTJAPOOLSEID JUHISEID
 - EHITUSTÖÖD TEOSTADA KVALITEETSELT JA HEA EHITUSTAVAKOHASELT
 - PROJEKTIS TOODUD MATERJALID ON SOOVITUSLIKUD (MATERJALE VÕIB ASENDADA SAMAVÄÄRSETEGA)

		EDITOR			

- 1


KATUSEKIVI
ROOV (vastavalt kivi tüübile)
DIST. LIIST 50x32
ALUSKATE
SARIKAD 50x200 s600
- 2

PÕRANDAKATE
TASANDUSKIHT 20 mm
RAUDBETOON-ÕÖNESPANEEL 220 mm
LAE VIIMISTLUS
- 3

VÄLISVIIMISTLUS
BETOON ÕÖNESPLOKK 140 mm
SISEVIIMISTLUS
- 4

PINNAKATE
ARMEERITUD BETOON C25/30 100 mm
EHITUSPABER
KILLUSTIKALUS min. 200 mm
LIIVALUS 200 mm
KANDEV PINNASEKIHT
- 5

BETOONKIVI 60 mm
PAIGALDUSSEGU 30 mm
KILLUSTIKALUS 200 mm
LIIVALUS 200 mm
KANDEV PINNASEKIHT

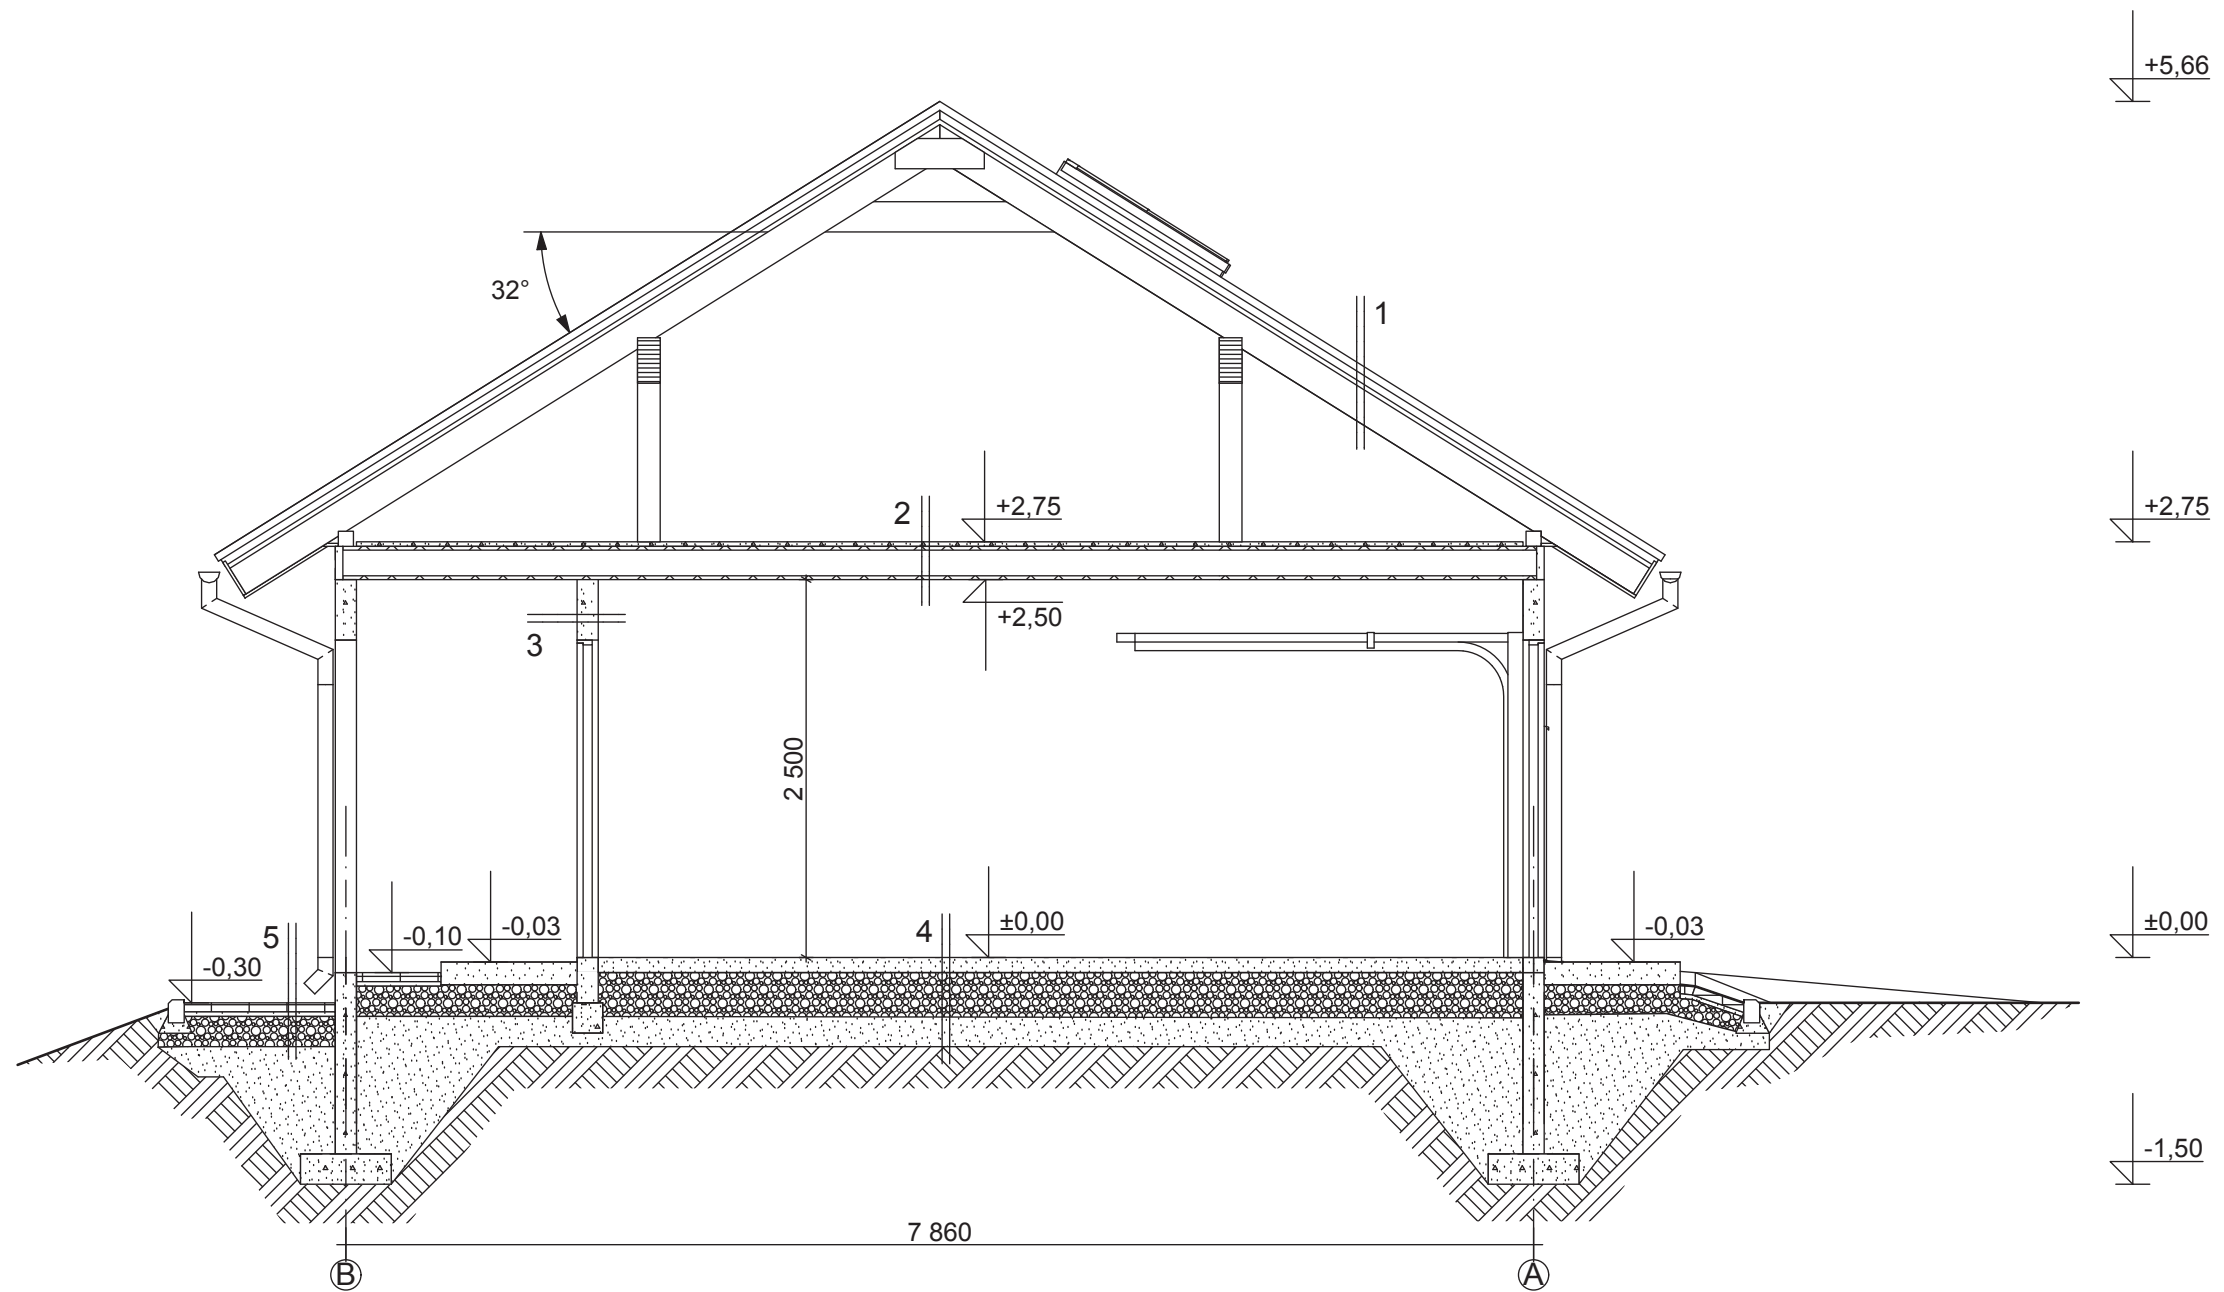


MÄRKUSED:


- JOONIS EI OLE KASUTATAVTÖÖJOONISENA
- TARINDUSE TÄPNE JA DETAILNE KIRJELDUS KOOS VASTAVATEJOONISTEGA ANTAKSE PROJEKTI KONSTRUKTIIVSES OSAS
- VUNDAMENTIDE ALT UTLEB EEMALDADA KOGU KASVUPINNAS JA MULD
- PÕRANDAPLAAT TULEB VERTIKAALSETEST KONSTRUKTSIOONIDEST ERALDADA 10 mm ELASTSE VUUGIGA
- PÕRANDA- JA VUNDAMENDI ALUSED LIIV/KRUUSLIIV TIHENDADA 95%-ni
- HÜDROISOLATSIOONIMATERJALIDE TÜÜP JA PAIGALDUSVIIS LAHENDADA VASTAVALTTARNIJA JUHISTELE
- VUNDAMENDID ON PROJEKTEERITUD ILMA EELNEVATE GEOLOOGILISTE UURINGUTETA
- TALDMIKE VALMISTAMISEL JÄLGIDA PINNASE ISEÄRASUSI JA VAJADUSEL TEHA PARANDUSED TALDMIKE MÕÖTUDESSE
- KÕIKIDE EHITUSMATERJALIDE JA SEADMETE PAIGALDAMISEL JÄRGIDA TOOTJAPOOLOSEID JUHISEID
- EHITUSTÖÖD TEOSTADA KVALITEETSelt JA HEA EHITUSTAVA KOHASelt

		EHITOR	

Vaade-1

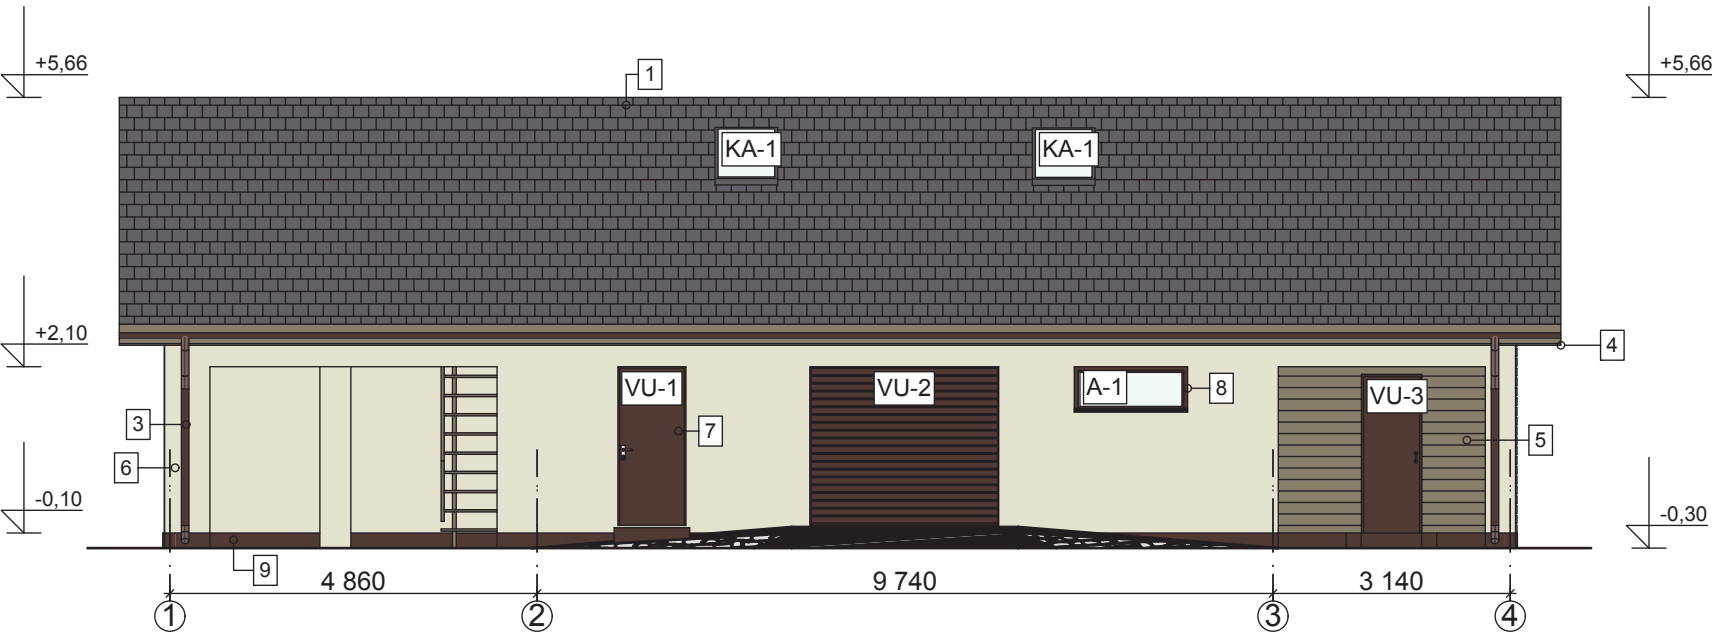

Vaade-2

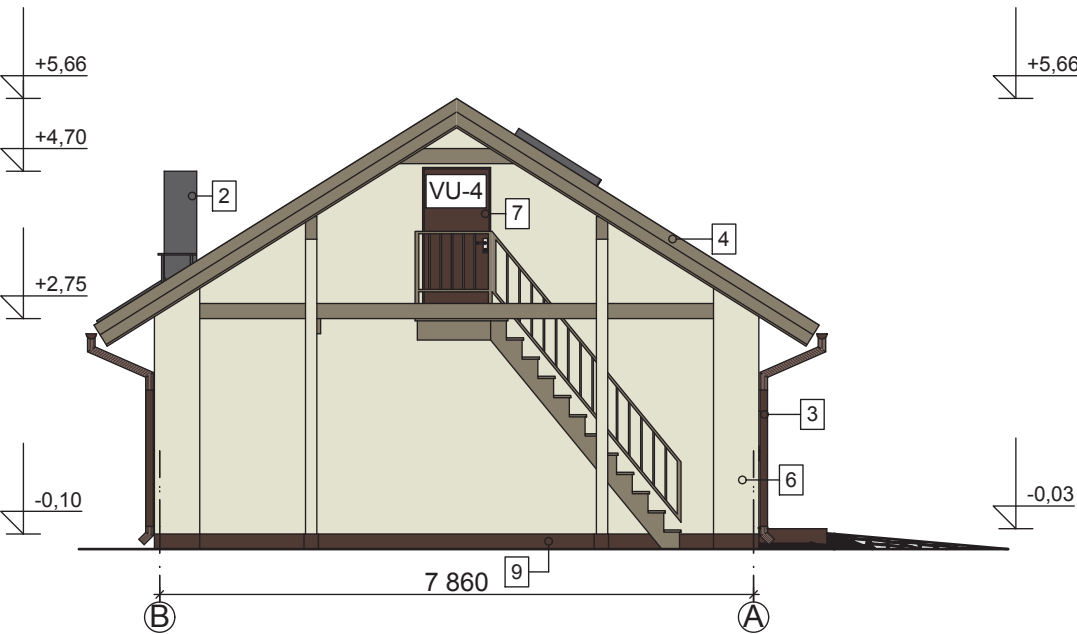


Fassaadide viimistlusmaterjalid ja värvitoonid

1. Katus - katusekivi - graniithall
2. Korsten - katteplekk - tumehall
3. Vihmaveesüsteem - plekk - tumepruun
4. Räästad - puit, laudis - peits, palisander
5. Sein - puit, laudis - peits, palisander
6. Sein - fassaadikrohv - koorekarva
7. Välisuksed - puitprofiil - tumepruun
8. Aknad - plastikprofiil - tumepruun
9. Sokkel - krohv - helehall - tumepruun


TELLI

		EHITOR	

Vaade-3

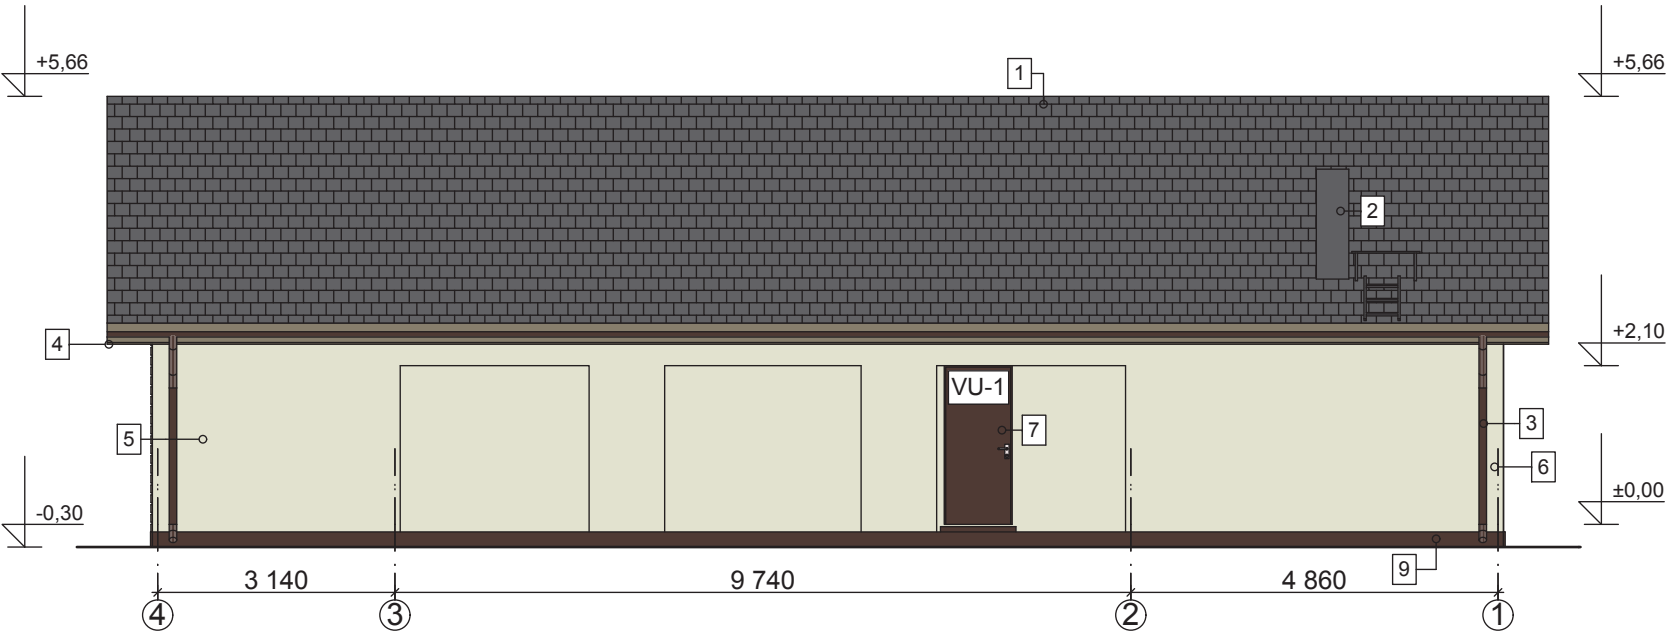

Vaade-4

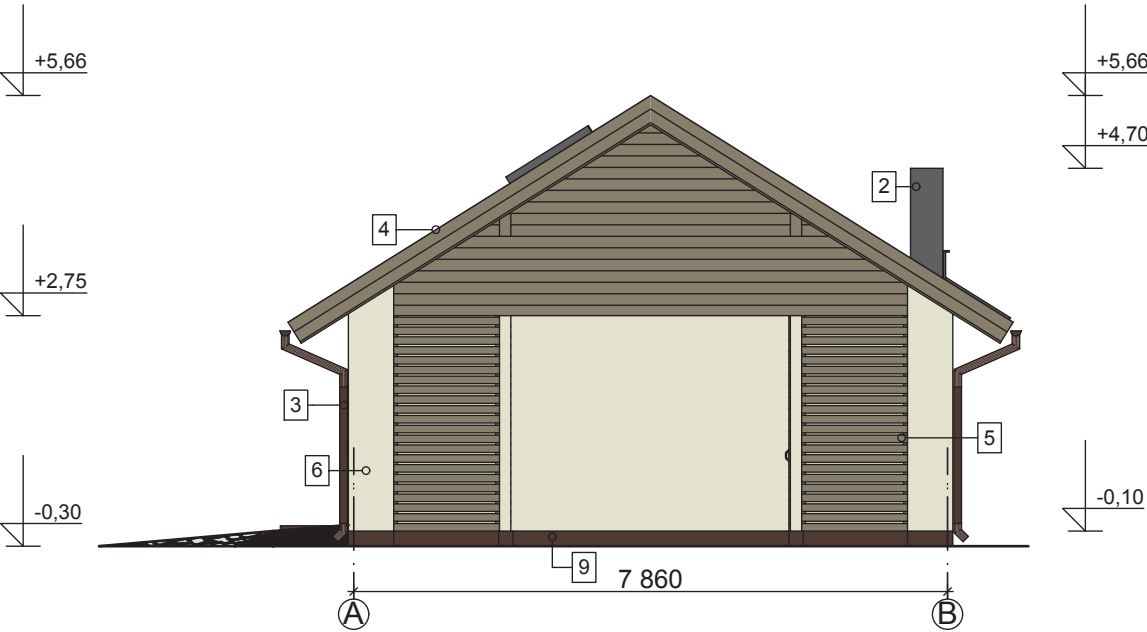

Fassaadide viimistlusmaterjalid ja värvitoonid

- 1. Katus - katusekivi - graniithall
- 2. Korsten - katteplekk - tumehall
- 3. Vihmaveesüsteem - plekk - tumepruun
- 4. Räästad - puit, laudis - peits, palisander
- 5. Sein - puit, laudis - peits, palisander
- 6. Sein - fassaadikrohv - koorekarva
- 7. Välisuksed - puitprofiil - tumepruun
- 8. Aknad - plastikprofiil - tumepruun
- 9. Sokkel - krohv - helehall - tumepruun

		EHITOR	
		1	