




Penn P1

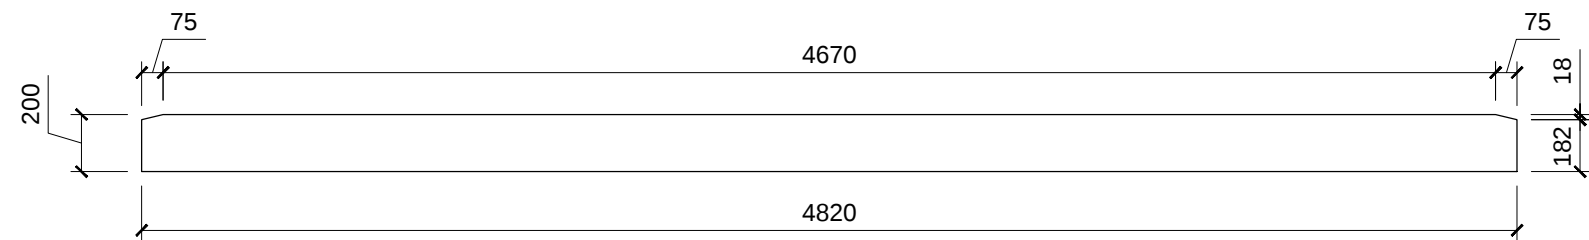

Sarikas P2

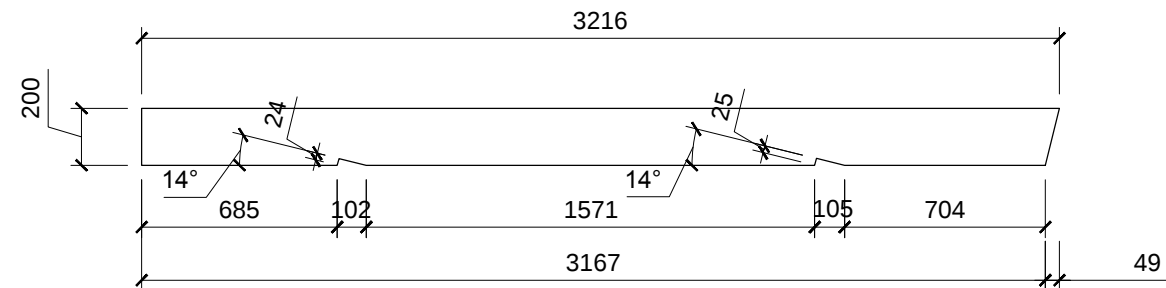

Kattesarikas P3

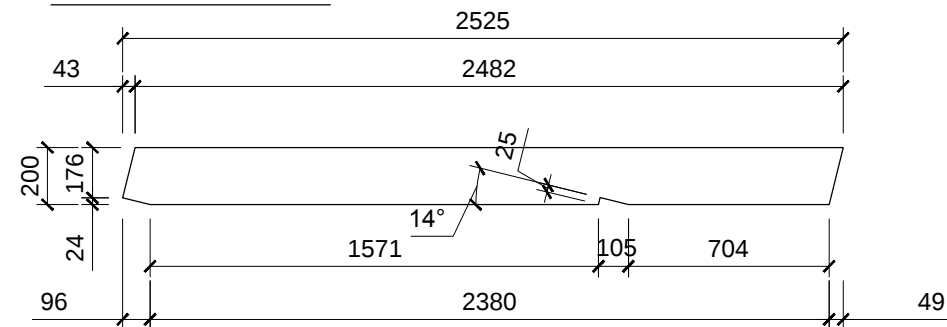

Pärilin PL1

9375

Pärilin PL2

9375

Abihoone 1 puitdetailide spetsifikatsioon					
Detaili n.r	L, mm	a, mm	b, mm	Arv, tk	Lk, m
P1	4820	200	50	12	57,8
P2	3216	200	50	30	96,5
P3	2525	200	50	4	10,1
				KOKKU	164,4

Abihoone 1 liimpuitdetailide spetsifikatsioon					
Detaili n.r	L, mm	a, mm	b, mm	Arv, tk	Lk, m
PL1	9375	200	100	2	18,8
PL2	9375	200	100	2	18,8
				KOKKU	37,5

Puitdetailid tugevussorteeritud ja arseenivaba vaakumsüvaimmutusega, värvitud fassaadivärviga.

MÄRKUSED:
1. Lõikepinnad töödelda puiduimmutusvahendiga enne värvimist.

Projekteerija	Endla tn. 3, Tallinn 10122,
ARHITEKTID MURU & PERE OÜ	tel./fax. 6442104 e-mail amp@vamp.ee
Objekti nimi ja aadress	MTR EP 10091593-0001
Jõelähtme vald, Neeme küla, -----	maaüksus
Joonis Abihoone 1 puitdetailide kujujoonised	Lehe nr.
ja spetsifikatsioon, M 1:25	DET-03