


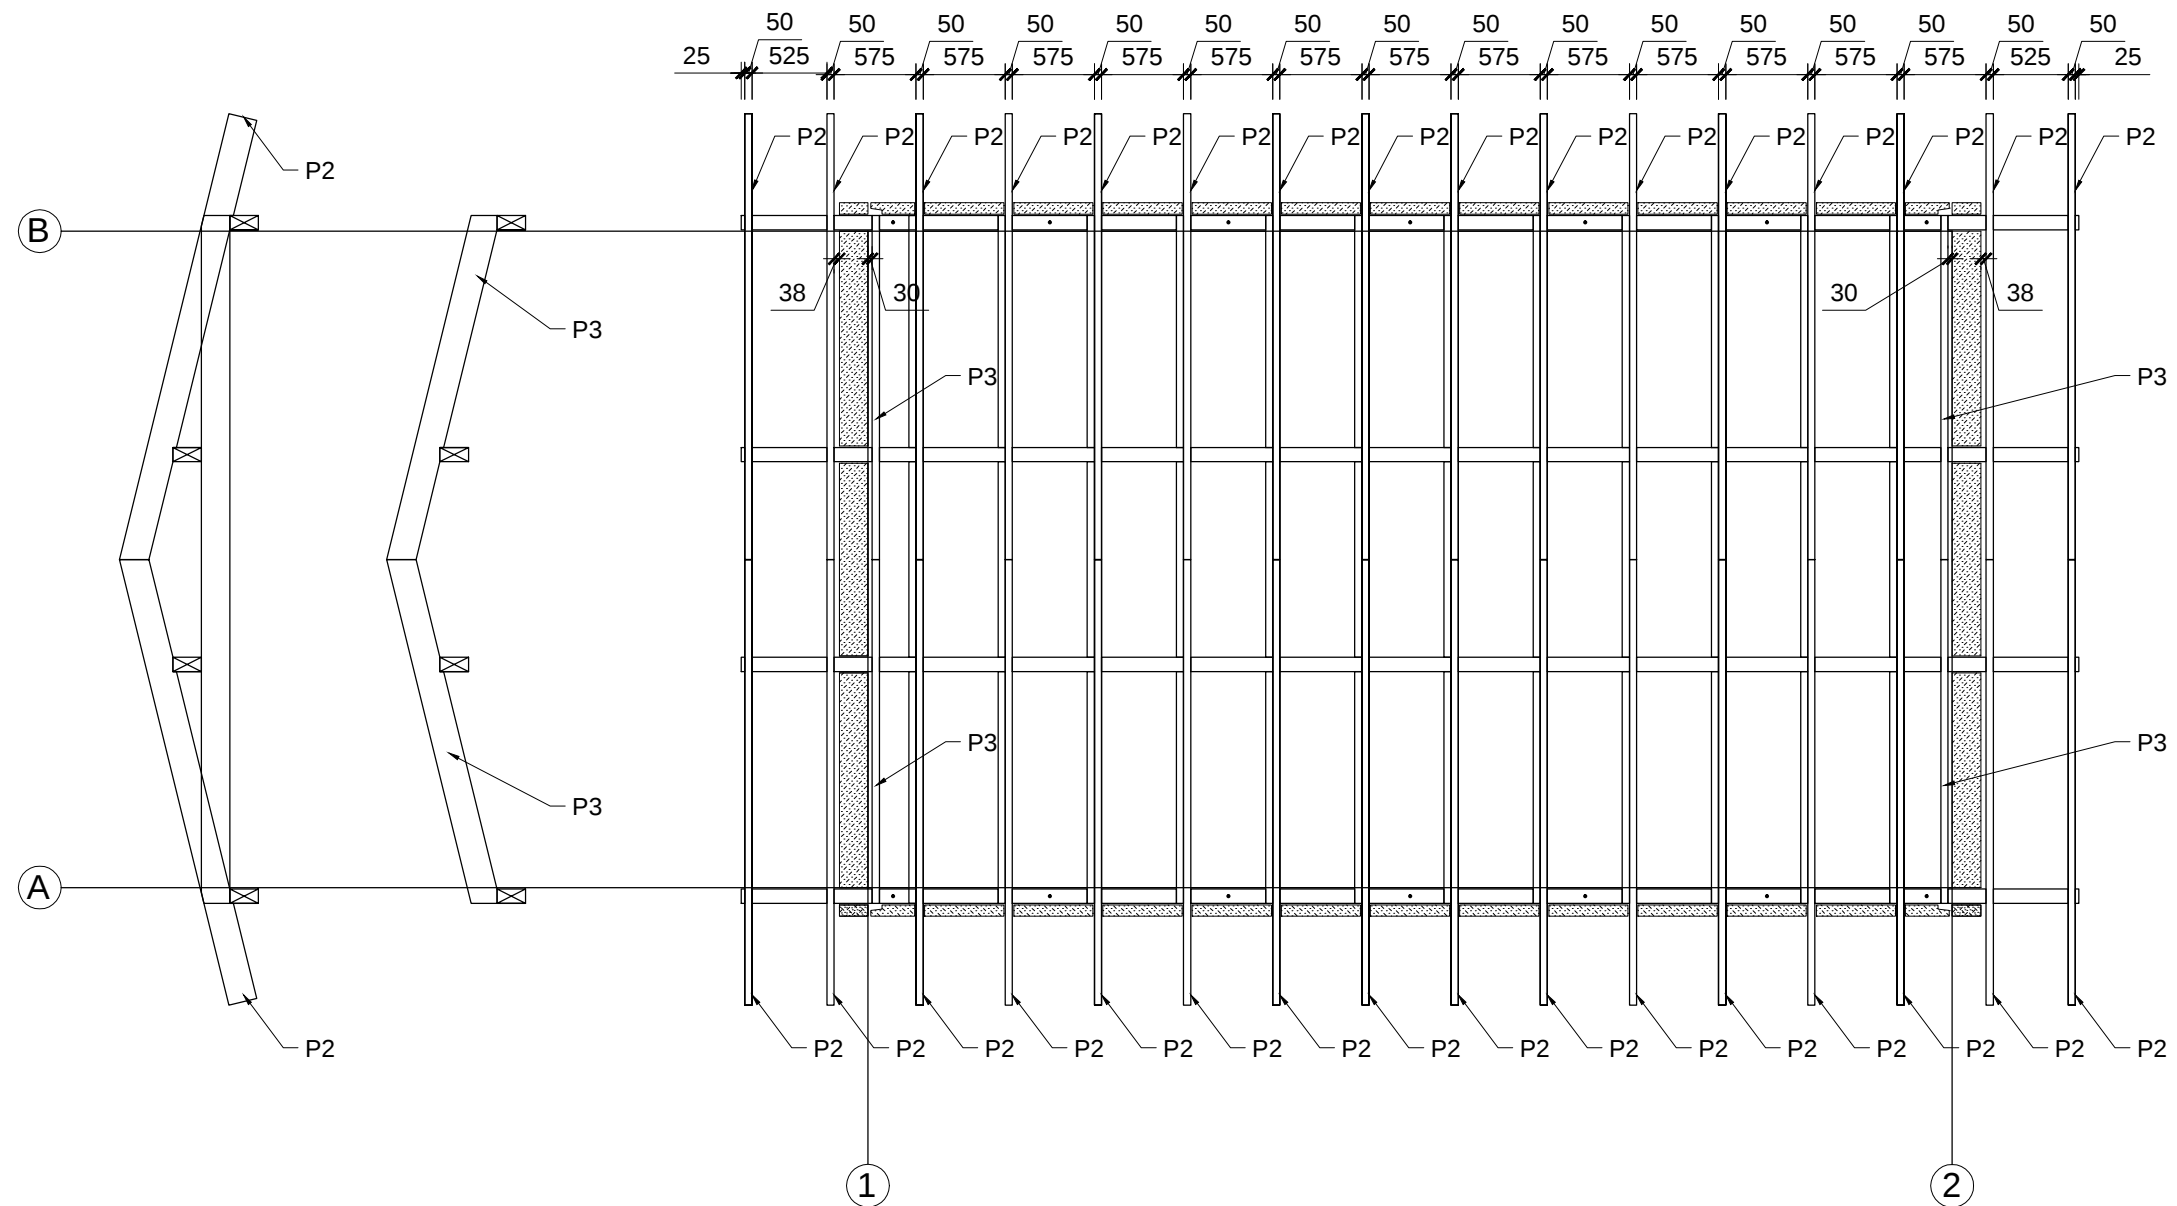

MÄRKUSED:
1. Päriline otstes kinnitada sarikas täiendavalt naelutusplaatidega 300X100X2,0; 8tk

Projekteerija	Endla tn. 3, Tallinn 10122,
ARHITEKTID MURU & PERE OÜ	tel./fax. 6442104 e-mail amp@vamp.ee
Objekti nimi ja aadress	MTR EP 10091593-0001
Jõelähtme vald, Neeme küla, ----- maaüksus	
Joonis	Lehe nr.
Abihoone 1 sarikate paigutusplaan, M 1:50	DET-02