


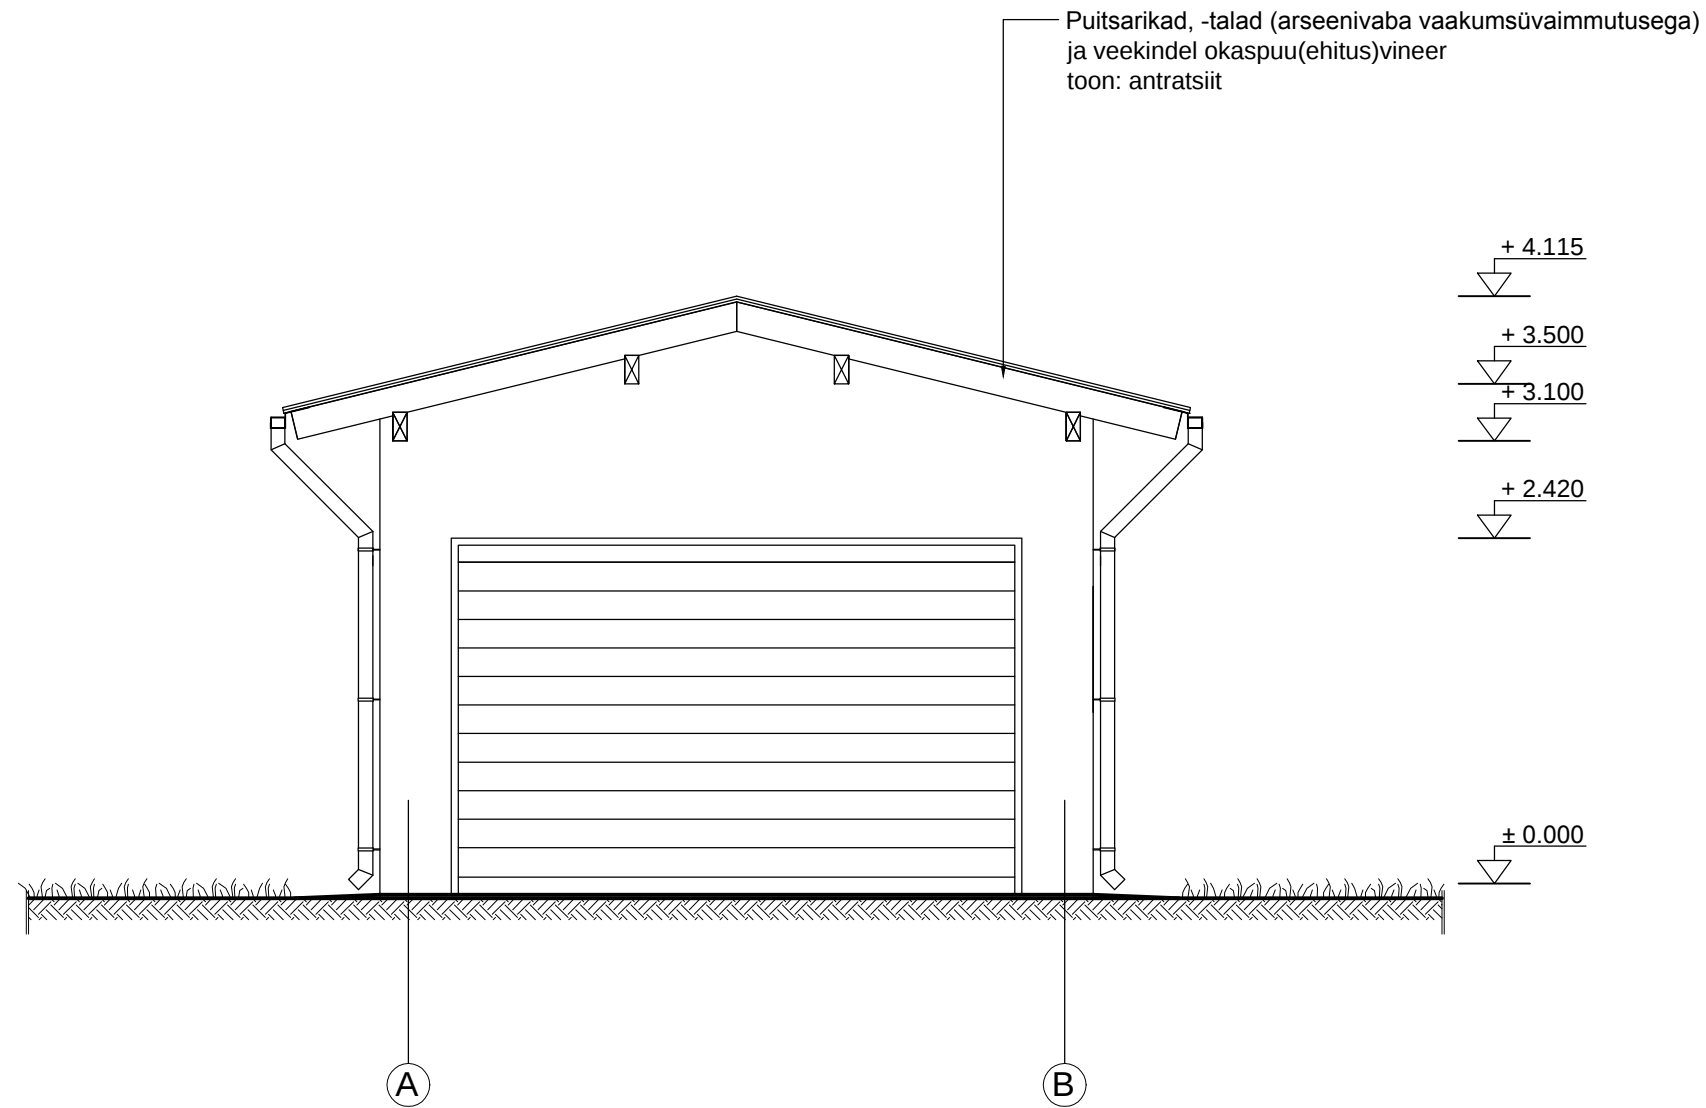

Projekteerija	Endla tn. 3, Tallinn 10122,
ARHITEKTID MURU & PERE OÜ	tel./fax. 6442104 e-mail amp@vamp.ee
Objekti nimi ja aadress	MTR EP 10091593-0001
Abihooned, Harju maakond,	
Jõelähtme vald, Neeme küla, -----	maaüksus
Joonis	Lehe nr.
Abihoone 1 vaade telgedel A-B, M 1:50	ARH-04