




Penn P1

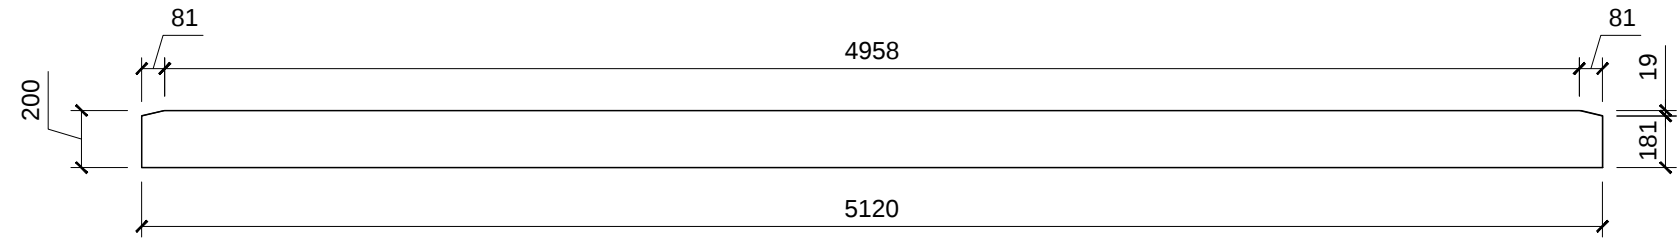

Sarikas P2

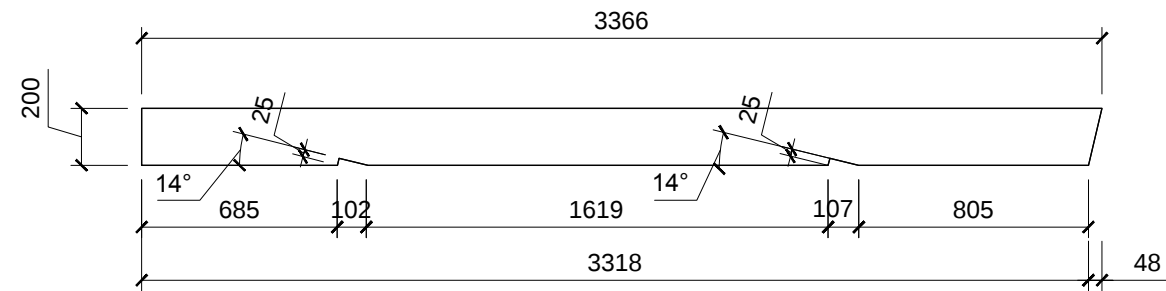

Kattesarikas P3

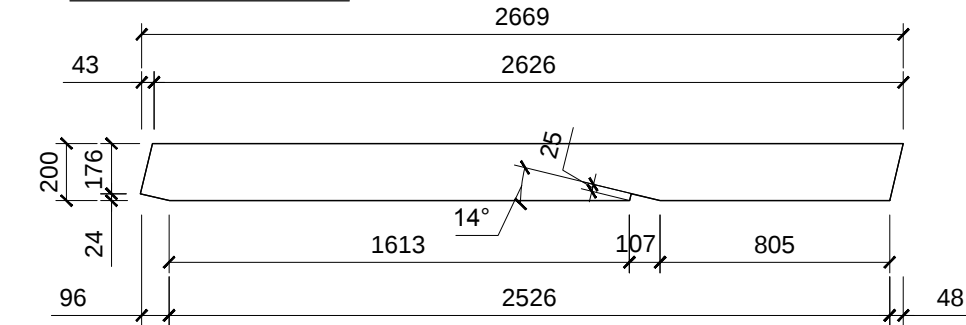

Pärilin PL1

13125

Pärilin PL2

13125

Abihoone 2 puitdetailide spetsifikatsioon					
Detaili n.r	L, mm	a, mm	b, mm	Arv, tk	Lk, m
P1	5120	200	50	18	92,2
P2	3366	200	50	44	148,1
P3	2669	200	50	4	10,7
				KOKKU	250,9

Abihoone 2 liimpuitdetailide spetsifikatsioon					
Detaili n.r	L, mm	a, mm	b, mm	Arv, tk	Lk, m
PL1	13125	200	100	2	26,3
PL2	13125	200	100	2	26,3
				KOKKU	52,5

Puitdetailid tugevussorteeritud ja arseenivaba vaakumsüvaimmutusega, värvitud fassaadivärviga.

MÄRKUSED:
1. Lõikepinnad töödelda puiduimmutusvahendiga enne värvimist.

Projekteerija	Endla tn. 3, Tallinn 10122,
ARHITEKTID MURU & PERE OÜ	tel./fax. 6442104 e-mail amp@vamp.ee
Objekti nimi ja aadress	MTR EP 10091593-0001
Jõelähtme vald, Neeme küla, ----- maaüksus	
Joonis Abihoone 2 puitdetailide kujujoonised	Lehe nr.
ja spetsifikatsioon, M 1:25	DET-03