


Abihoone 2 vineertahvlite
2. kihi paigutusplaan

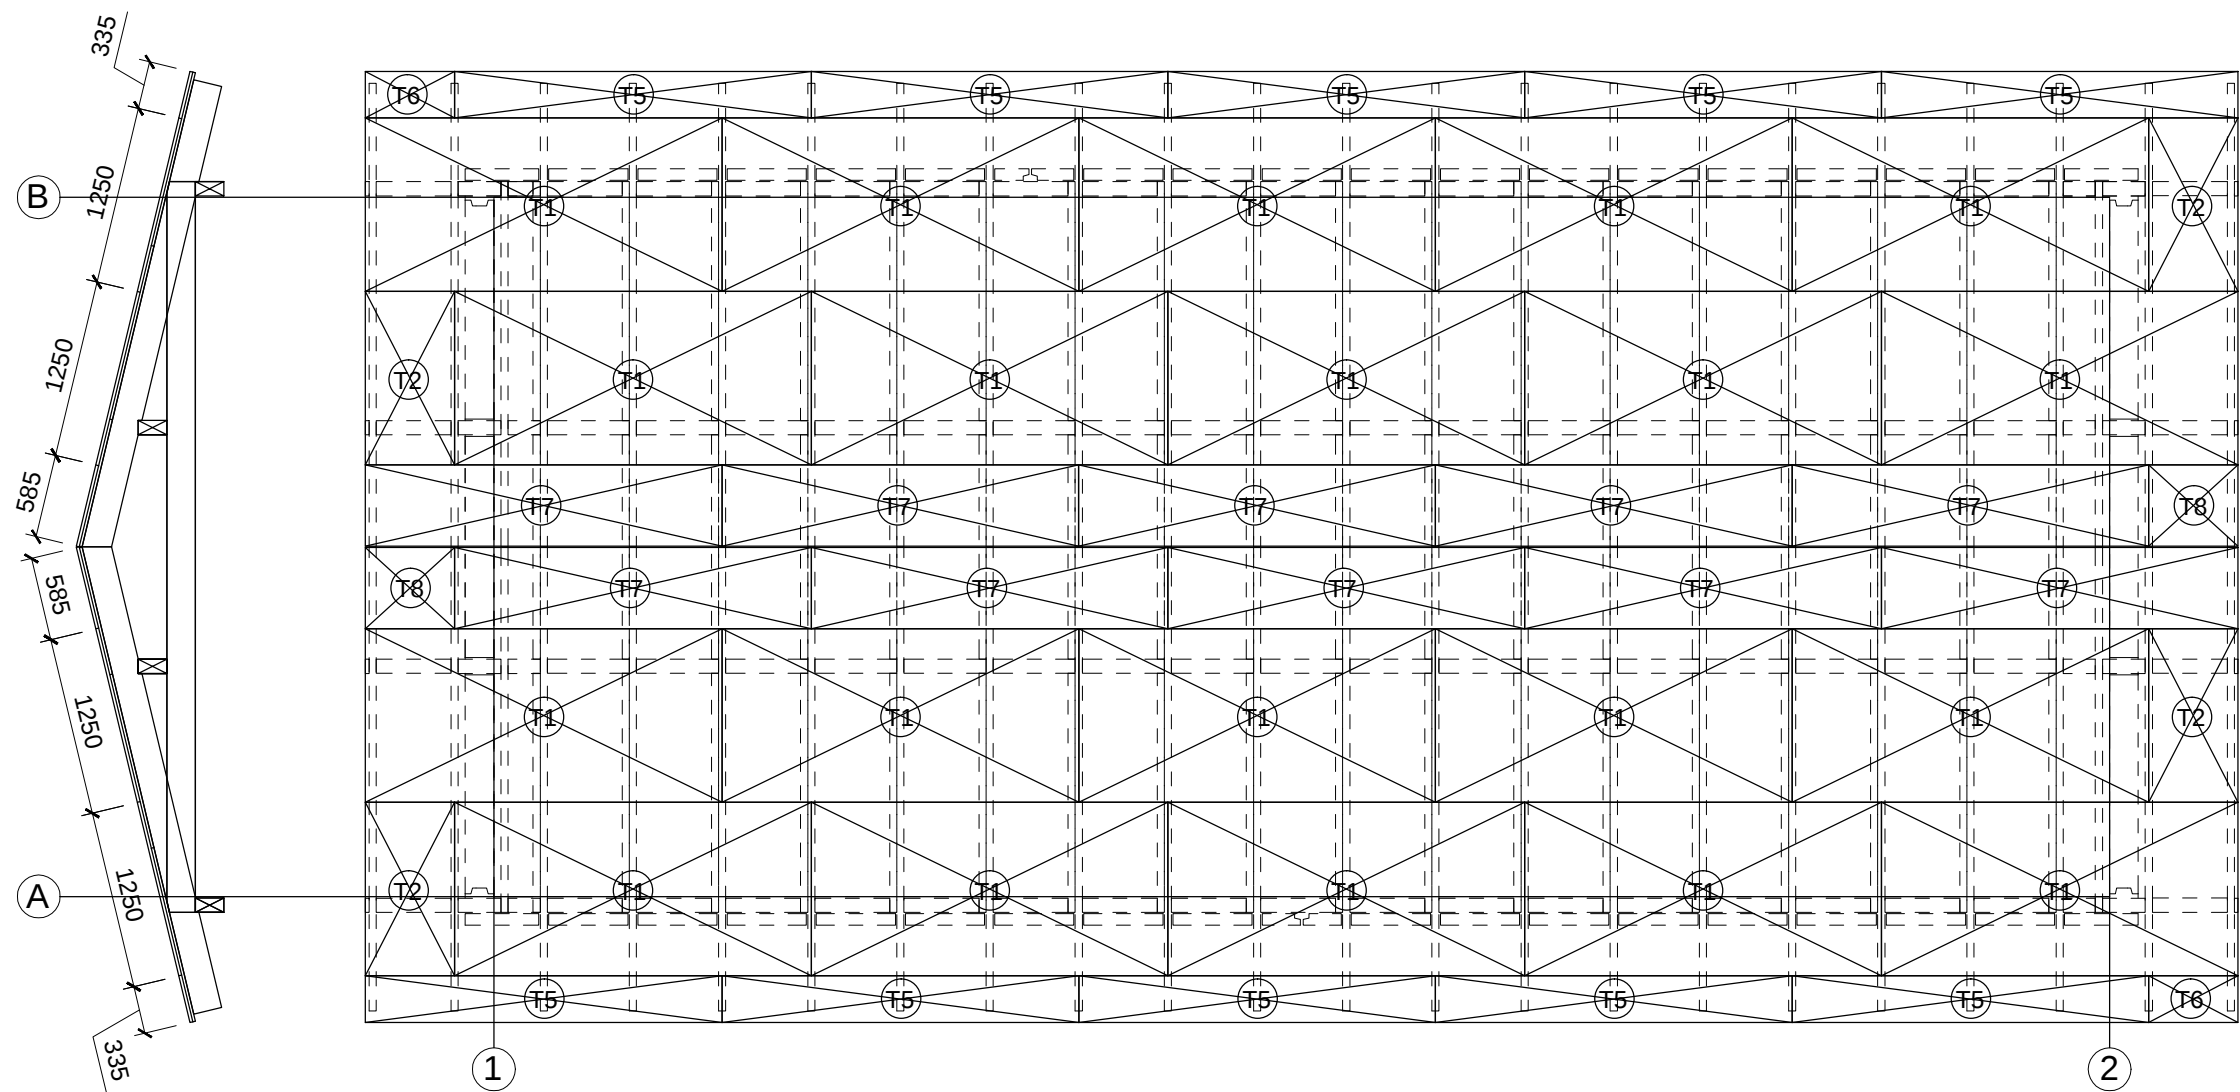

- MÄRKUSED:
- 1. Tahvlite kinnitus terassikruvidega 5,0x100mm,
 - 2. Kruvide samm sarikal max. 250mm.
 - 3. Ümber perimeetri iga kinnitus kahe kruviga (pealmises kihis).
 - 4. Kamina korstnaava lõigata kohapeal.

Projekteerija	Endla tn. 3, Tallinn 10122,
ARHITEKTID MURU & PERE OÜ	tel./fax. 6442104 e-mail amp@vamp.ee
Objekti nimi ja aadress	MTR EP 10091593-0001
Abihooned, Harju maakond,	
Jõelähtme vald, Neeme küla, ----- maaüksus	
Joonis	Lehe nr.
Abihoone 2 vineertahvlite	
2. kihi paigutusplaan, M 1:50	DET-05