




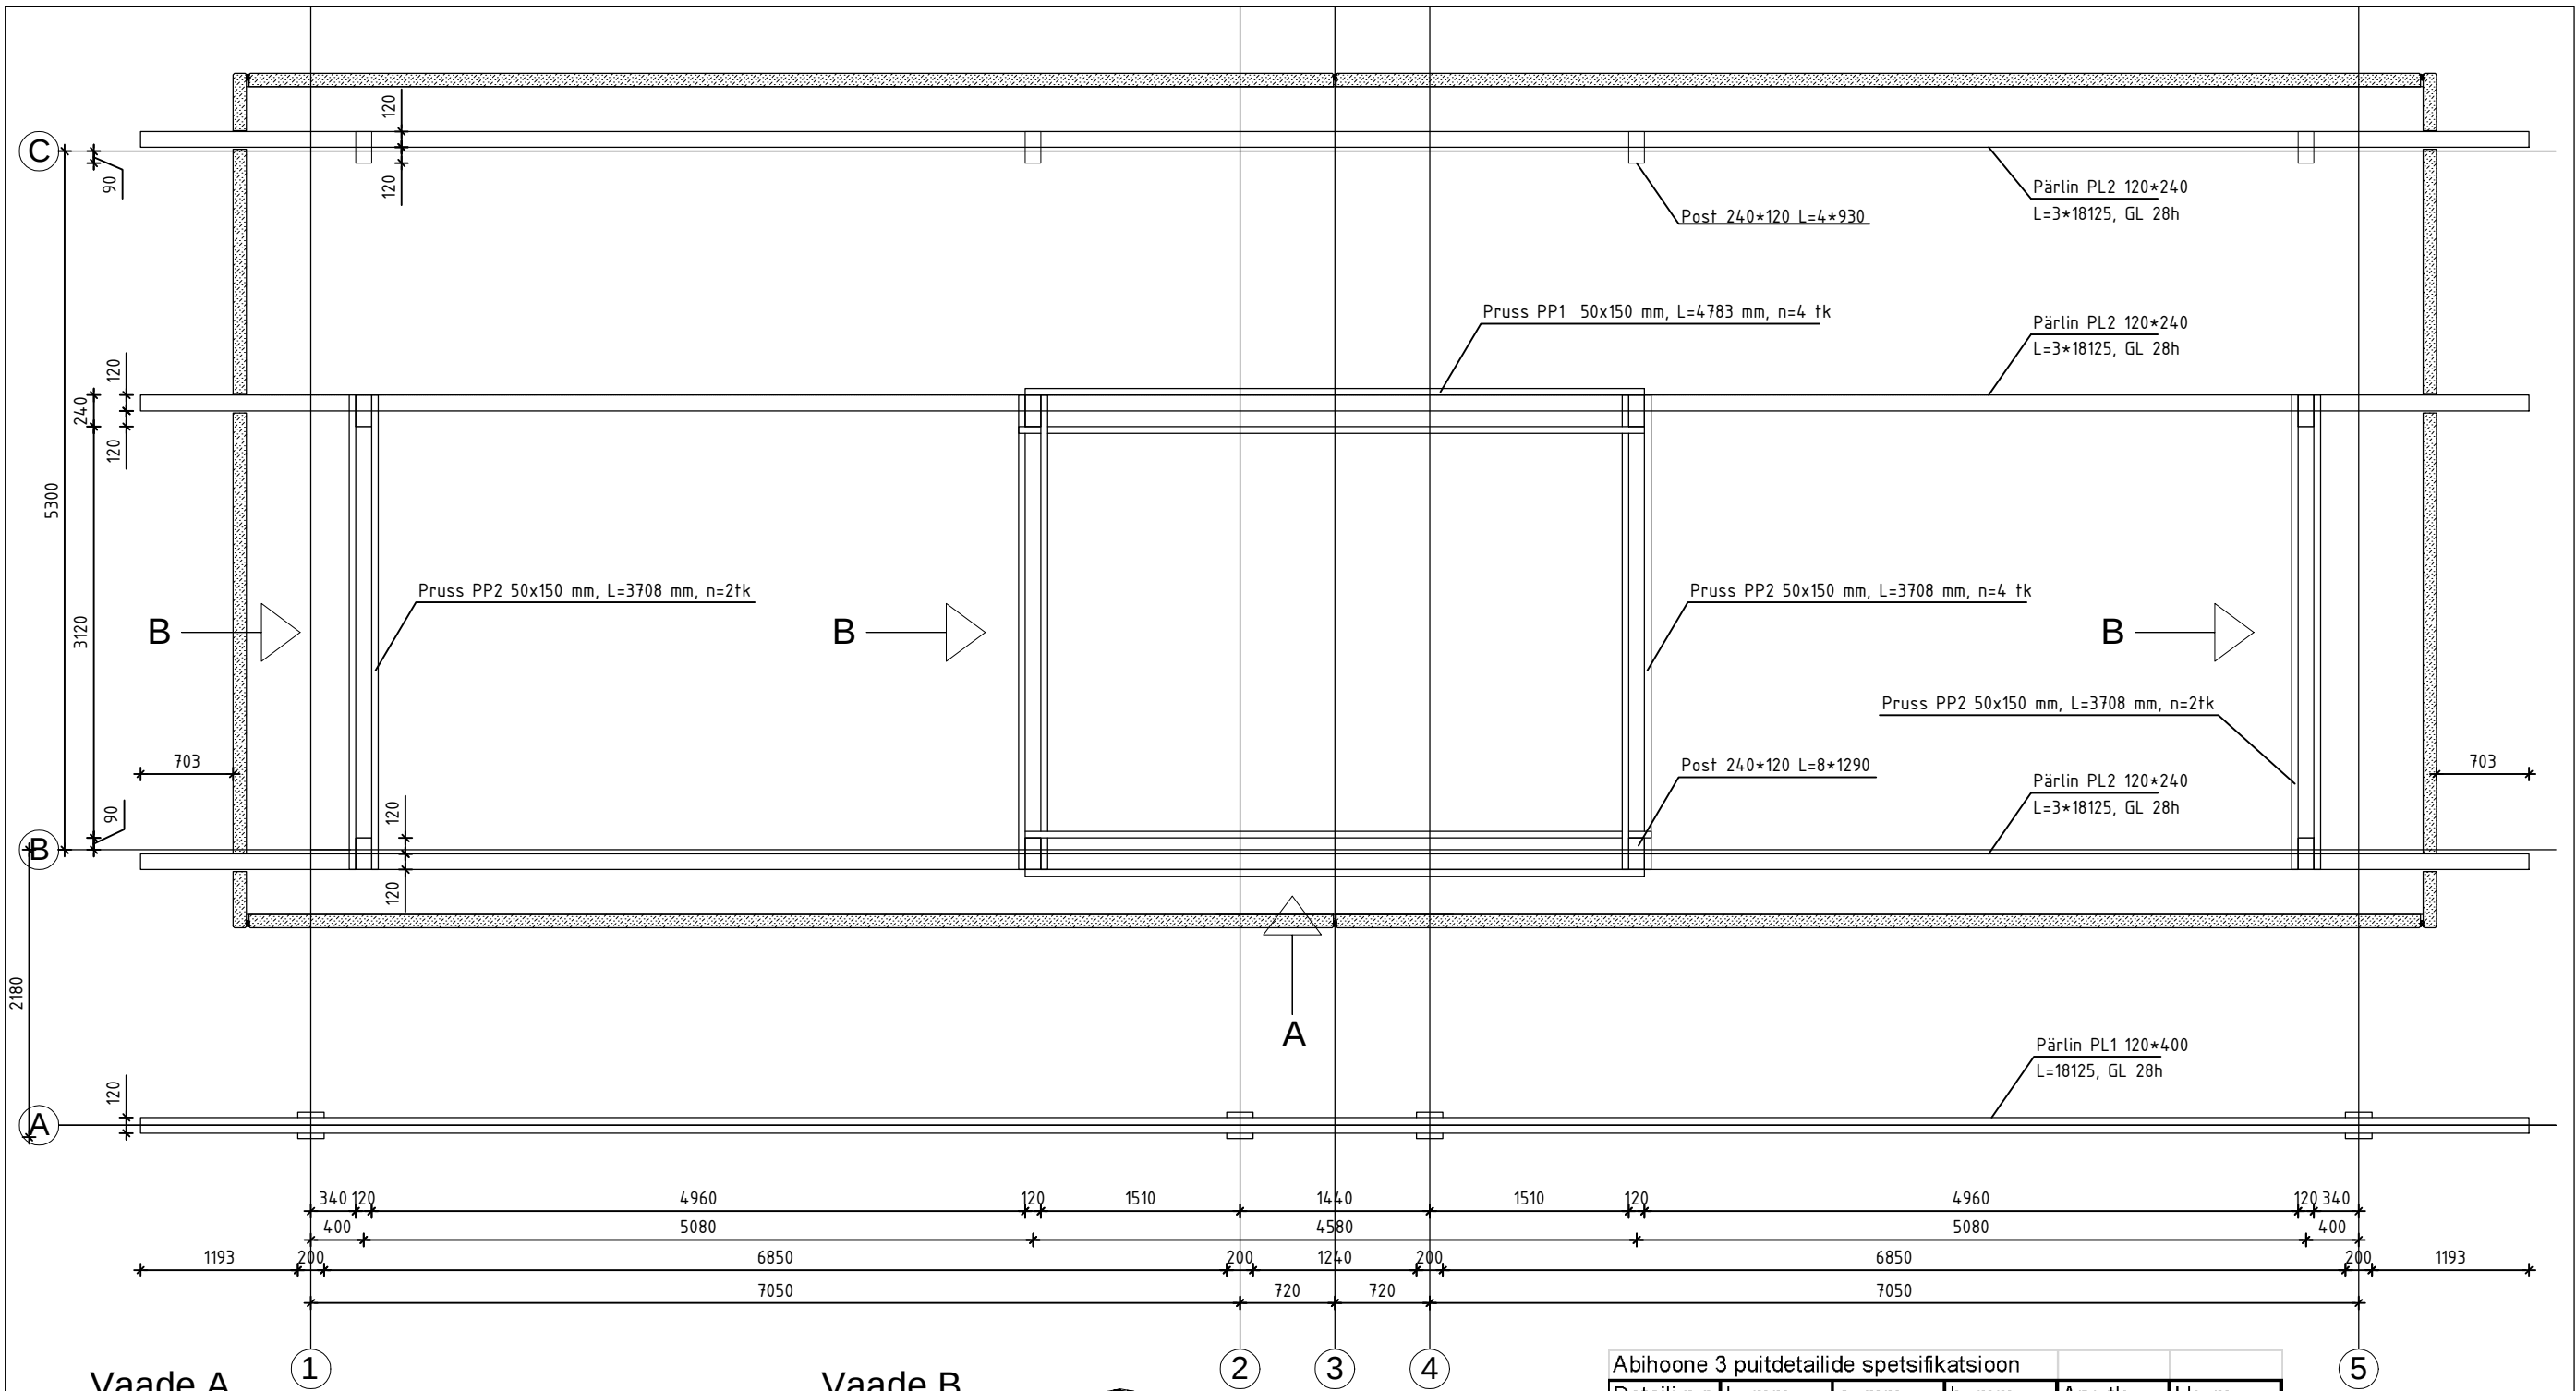

Vaade A

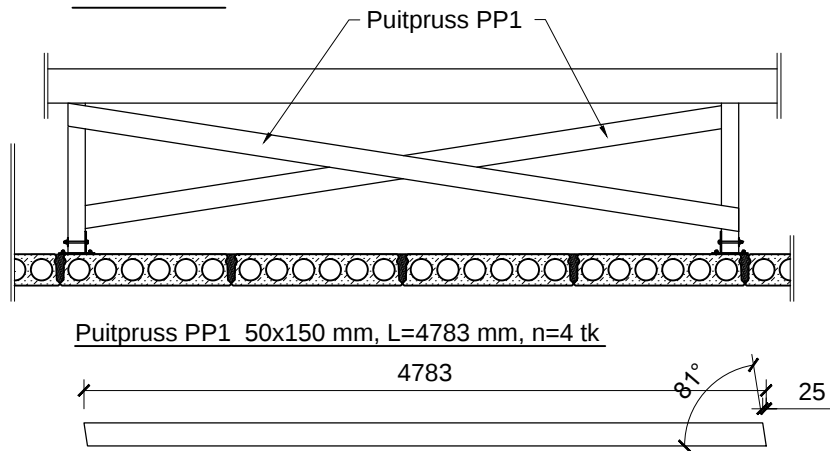

Vaade B

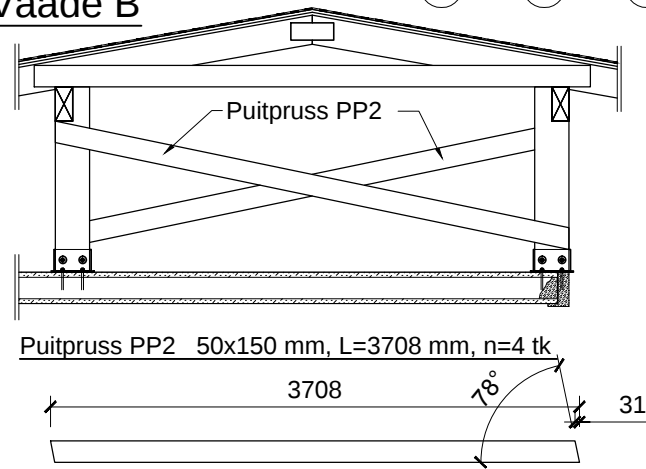

Abihoone 3 puitdetailide spetsifikatsioon					
Detaili n.r	L, mm	a, mm	b, mm	Arv, tk	Lk, m
PP1	4783	150	50	4	19,1
PP2	3708	150	50	8	29,7
				KOKKU	48,8
Abihoone 3 puitdetailide spetsifikatsioon					
Detaili n.r	L, mm	a, mm	b, mm	Arv, tk	Lk, m
Post	930	240	120	4	3,7
Post	1290	240	120	8	10,3
				KOKKU	14,0

MÄRKUSED:
1. Postide pikkused täpsustada kohapeal
sõltuvalt betoonaluspinna tolerantsist.

Projekteerija	Endla tn. 3, Tallinn 10122, tel./fax. 6442104 e-mail amp@vamp.ee MTR EP 10091593-0001
ARHITEKTID MURU & PERE OÜ	
Objekti nimi ja aadress	Eramu, Harju maakond, Jõelähtme vald, Neeme küla, ----- maaüksus
Joonis	Lehe nr.
Katusekonstruktsioonide plaan, M 1:50	DET-01