




Sarikas P1

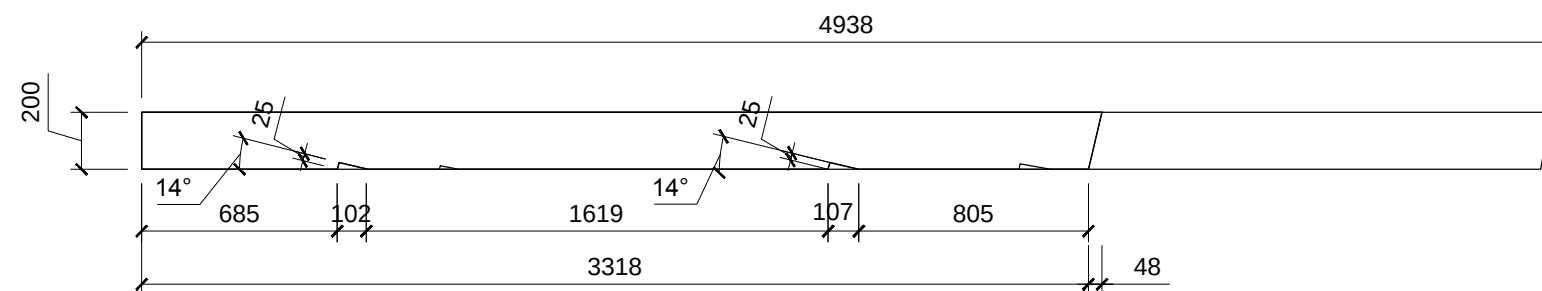

Penn P2

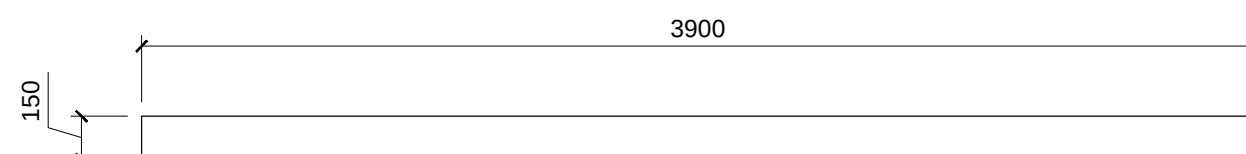

Põõn P3

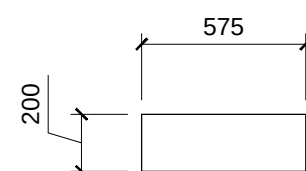

**Puitdetailid tugevussorteeritud
ja arseenivaba
vaakumsüvaimmutusega,
värvitud fassaadivärviga.**

Pärilin PL1

18125

Pärilin PL2

18125

MÄRKUSED:

1. Lõikepinnad töödelda puiduimmutusvahendiga enne värvimist.

Abihoone 3 puitdetailide spetsifikatsioon					
Detaili n.r	L, mm	a, mm	b, mm	Arv, tk	Lk, m
P1	4938	150	32	26	128,4
				KOKKU	128,4

Abihoone 3 puitdetailide spetsifikatsioon					
Detaili n.r	L, mm	a, mm	b, mm	Arv, tk	Lk, m
P2	3900	150	32	26	101,4
				KOKKU	101,4

Abihoone 3 puitdetailide spetsifikatsioon					
Detaili n.r	L, mm	a, mm	b, mm	Arv, tk	Lk, m
P3	575	200	50	27	15,5
				KOKKU	15,5

Abihoone 3 liimpuitdetailide spetsifikatsioon					
Detaili n.r	L, mm	a, mm	b, mm	Arv, tk	Lk, m
PL1	18125	240	120	3	54,4
				KOKKU	54,4

Abihoone 3 liimpuitdetailide spetsifikatsioon					
Detaili n.r	L, mm	a, mm	b, mm	Arv, tk	Lk, m
PL2	18125	400	120	1	18,1
				KOKKU	18,1

Projekteerija	Endla tn. 3, Tallinn 10122,
ARHITEKTID MURU & PERE OÜ	tel./fax. 6442104 e-mail amp@vamp.ee
Objekti nimi ja aadress	Abihooned, Harju maakond,
Jõelähtme vald, Neeme küla, -----	maaüksus
Joonis Abihoone 3 puitdetailide kujujoonised	Lehe nr.
ja spetsifikatsioon, M 1:25	DET-03