


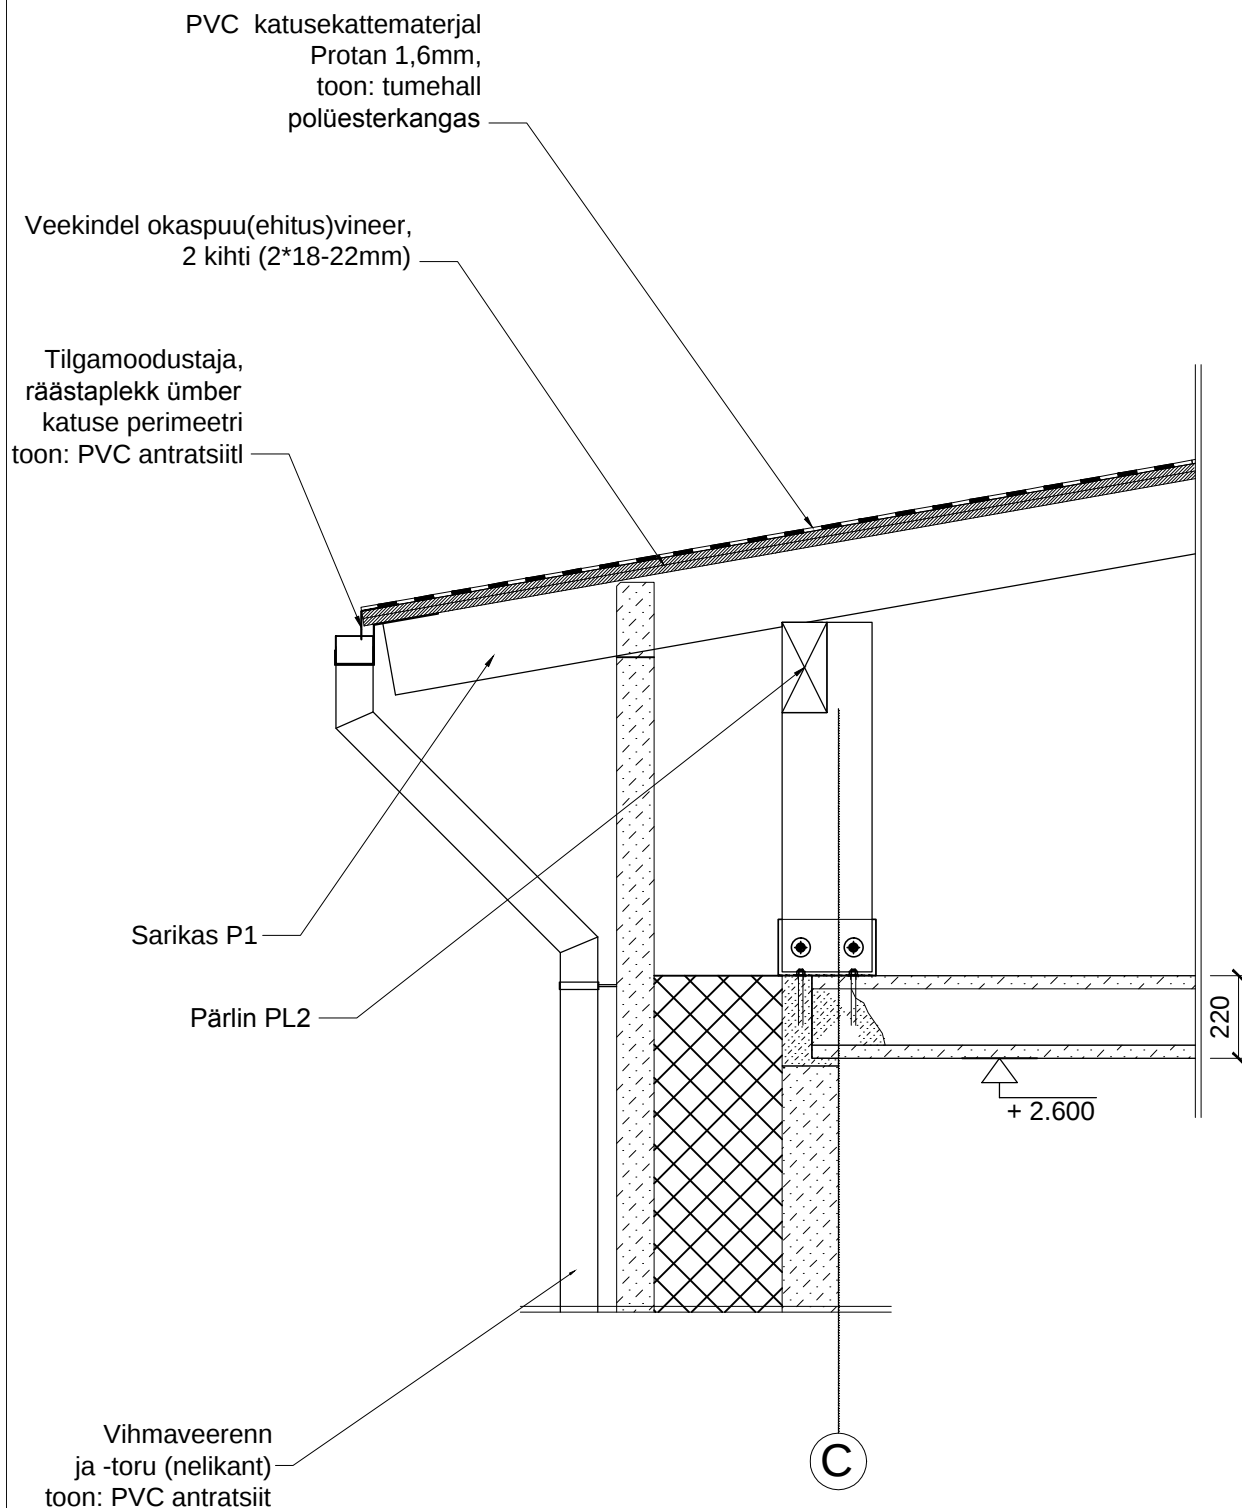

MÄRKUSED:
1. Vihmaveerenni kinnitus igale sarikale.

Projekteerija	Endla tn. 3, Tallinn 10122,
ARHITEKTID MURU & PERE OÜ	tel./fax. 6442104 e-mail amp@vamp.ee
	MTR EP 10091593-0001
Objekti nimi ja aadress	Abihooned, Harju maakond,
	Jõelähtme vald, Neeme küla, ----- maaüksus
Joonis	Lehe nr.
Abihoone 3 räästasõlm, M 1:20	SL-02