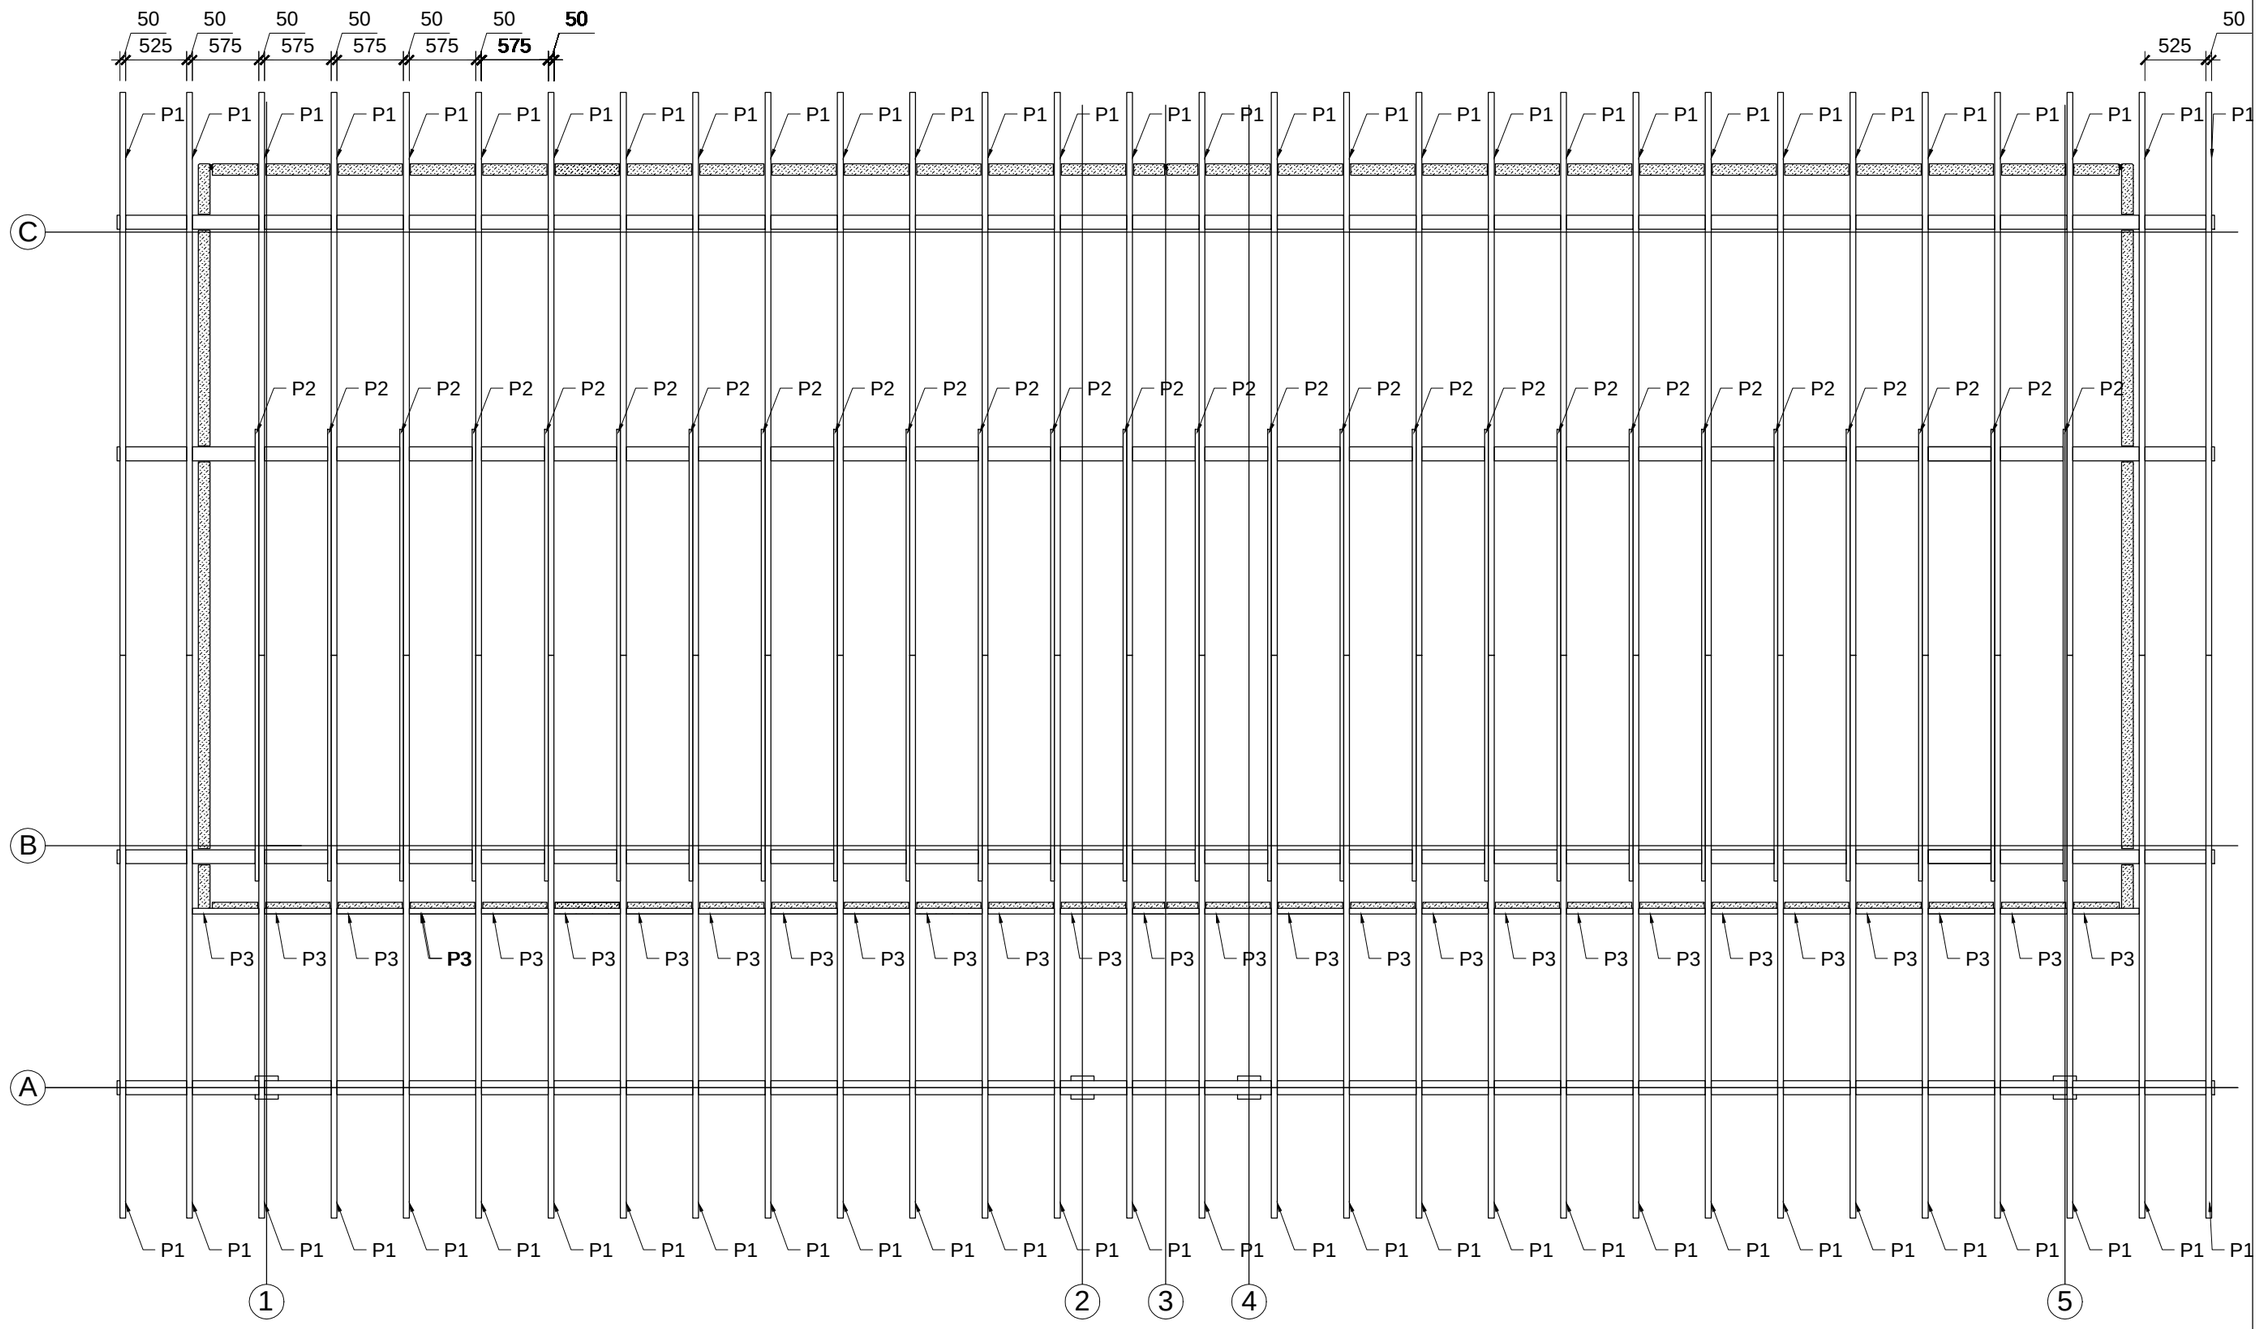

MÄRKUSED:
1. Pärlinite otstes kinnitada sarikas täiendavalt naelutusplaatidega 300X120X2,0; 8tk

Projekteerija ARHITEKTID MURU & PERE OÜ	Endla tn. 3, Tallinn 10122 , tel,/fax. 6442104 e-mail amp@vamp.ee MTR EP 10091593-0001
Objekti nimi ja aadress Abihooned, Harju maakond, Jõelähtme vald, Neeme küla, ---------- maaüksus	
Joonis Abihoone 3 sarikate paigutusplaan, M 1:50	Lehe nr. DET-02