
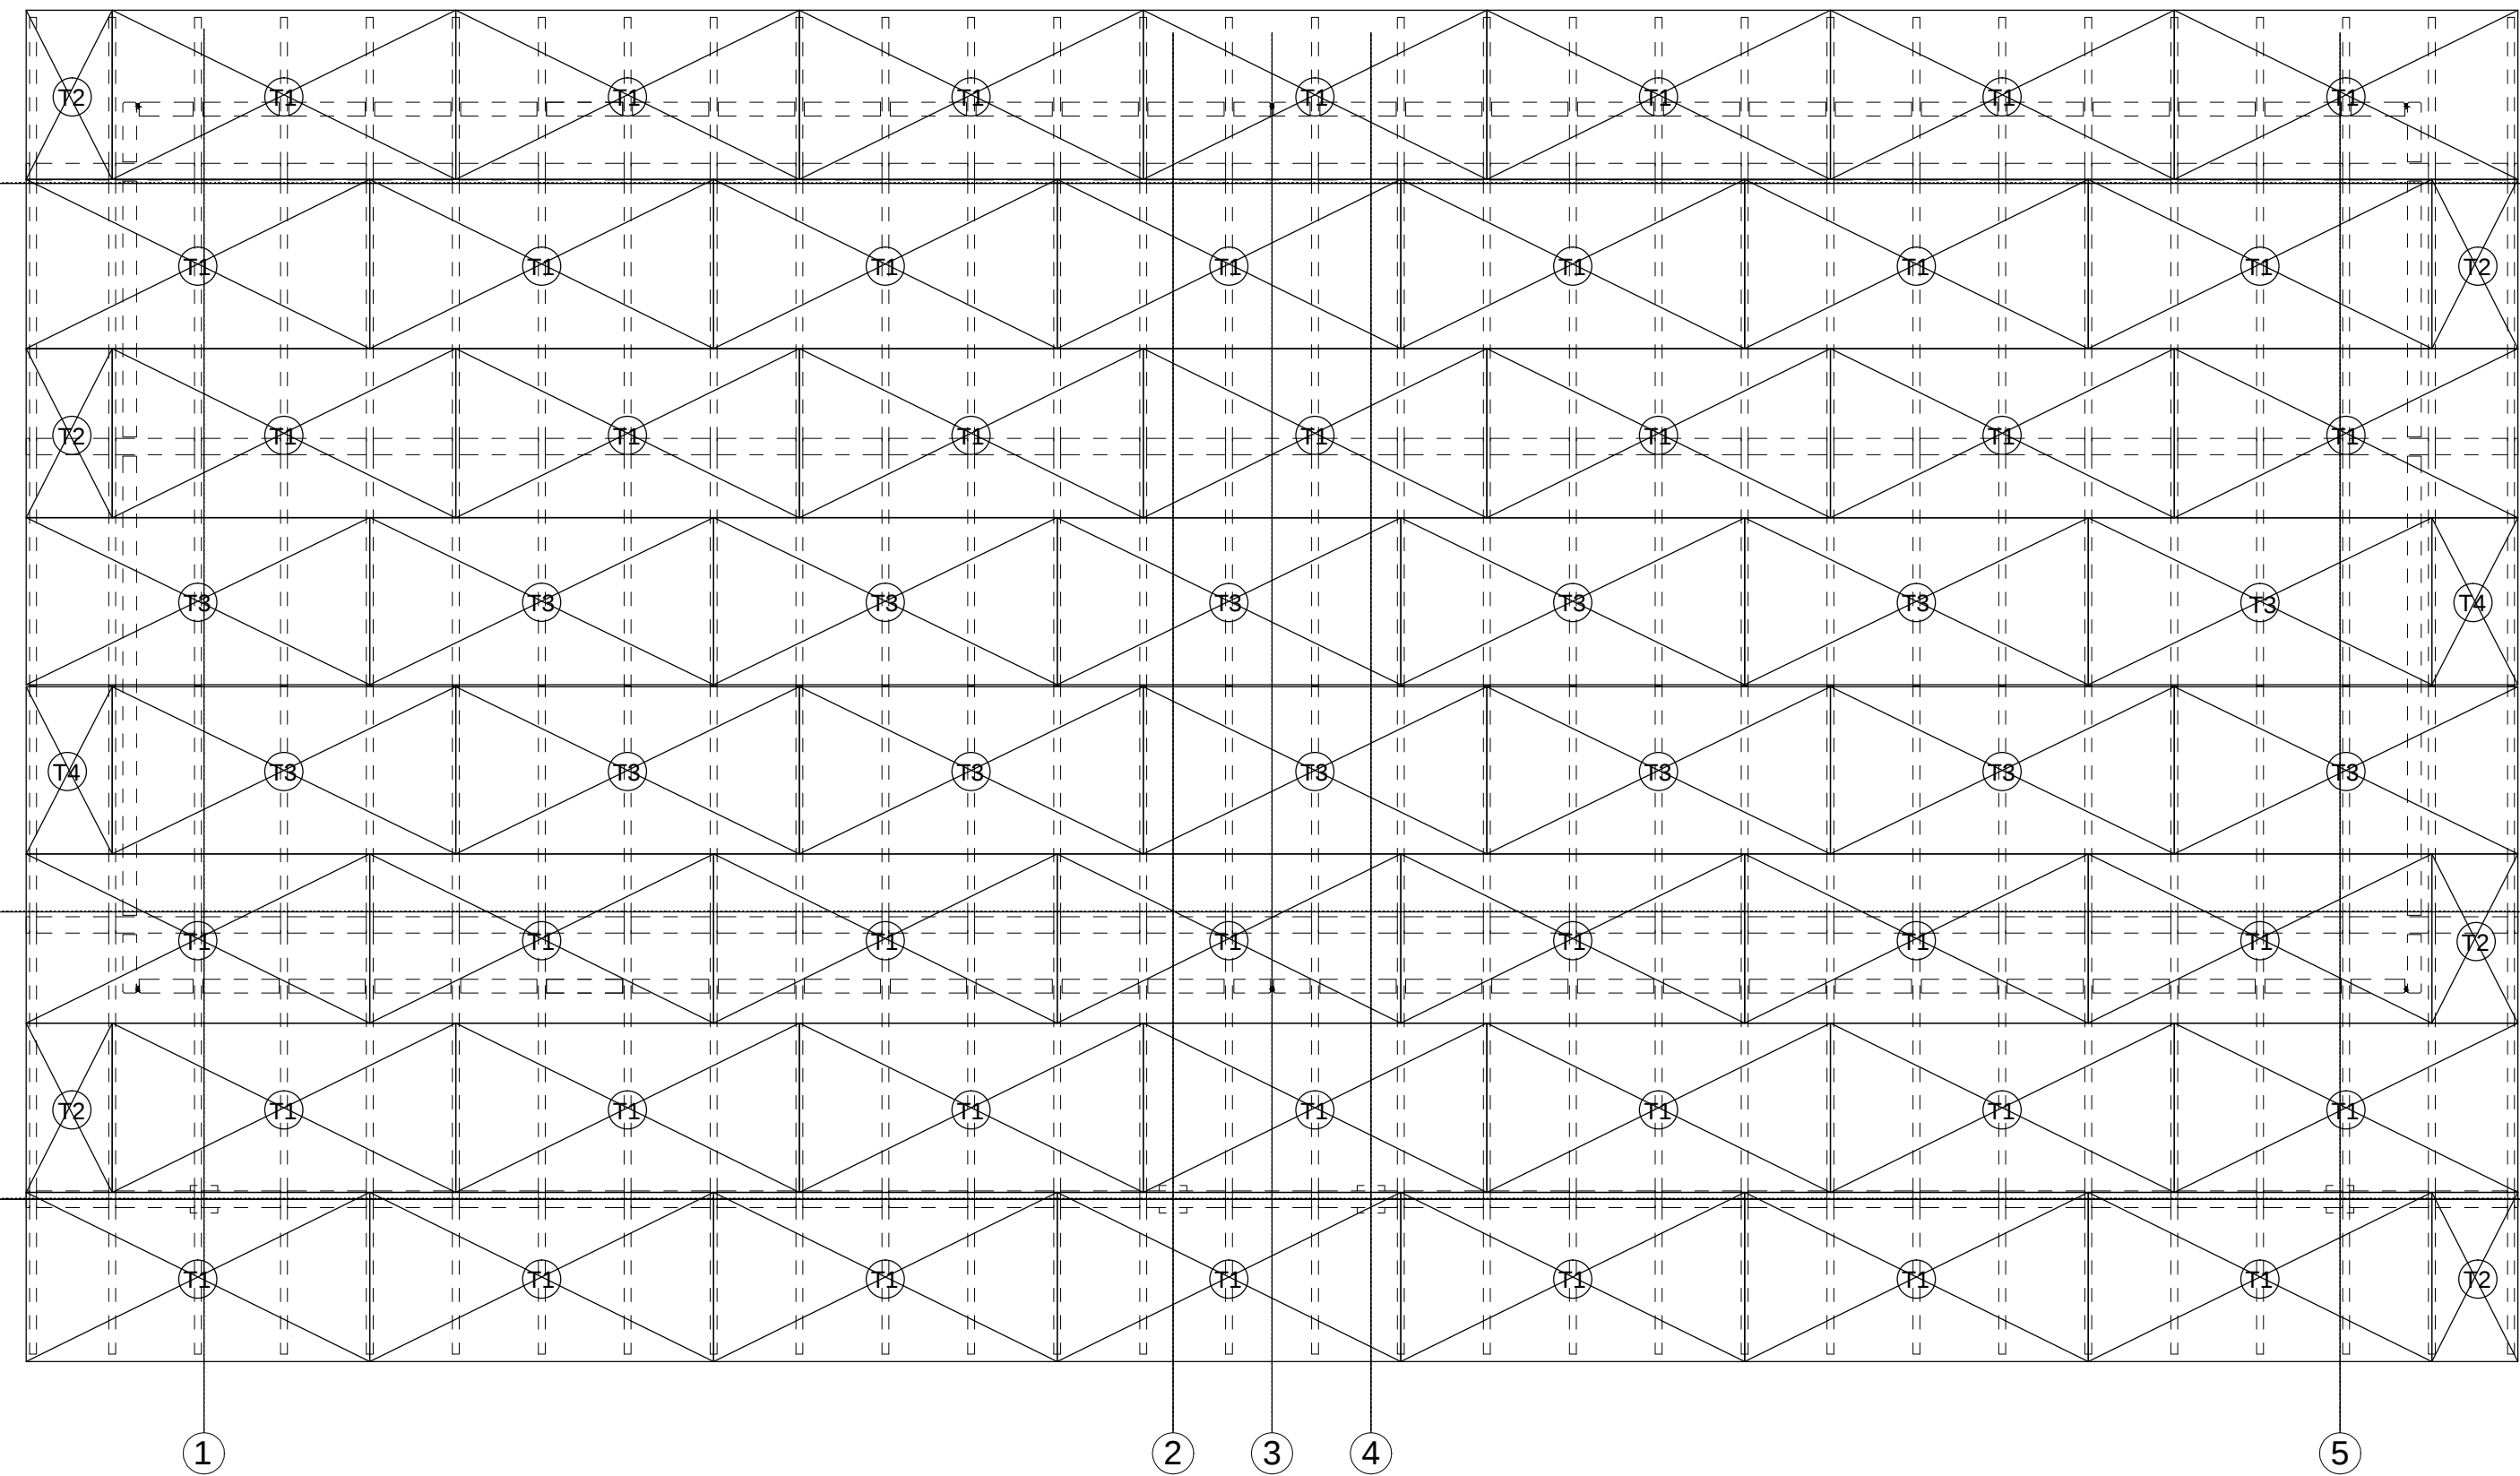




## 1. kihi paigutusplaan

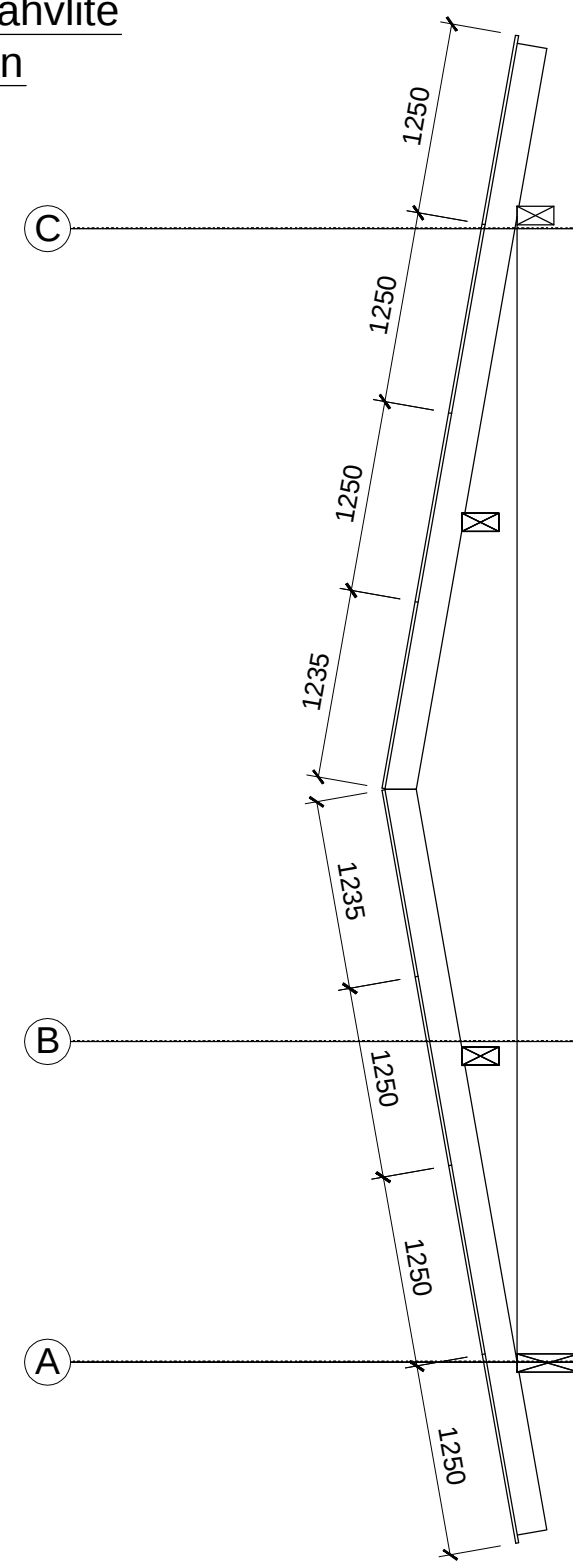

**MÄRKUSED:**  
1. Tahviite kinnitus terrassikruvidega 5,0x100mm,  
2. Kruvide samm sarikal max. 250mm.

|   |   |
|---|---|
| Projekteerija   | Endla tn. 3, Tallinn 10122,<br>tel./fax. 6442104 e-mail <a href="mailto:am@vamp.ee">am@vamp.ee</a><br>MTR EP 10091593-0001 |
| <b>ARHITEKTID MURU &amp; PERE OÜ</b><br>Objekti nimi ja aadress <b>Abihooded, Harju maakond,</b><br><b>Jõelähtme vald, Neeme küla, ----- maaüksus</b><br>Joonis <b>Abihoone 3 vineertahvila</b> Lehe nr. _____<br><b>1. kihi paigutusplaan, M 1:50</b> <b>DET-04</b> |   |

## 2. kihi paigutusplaan

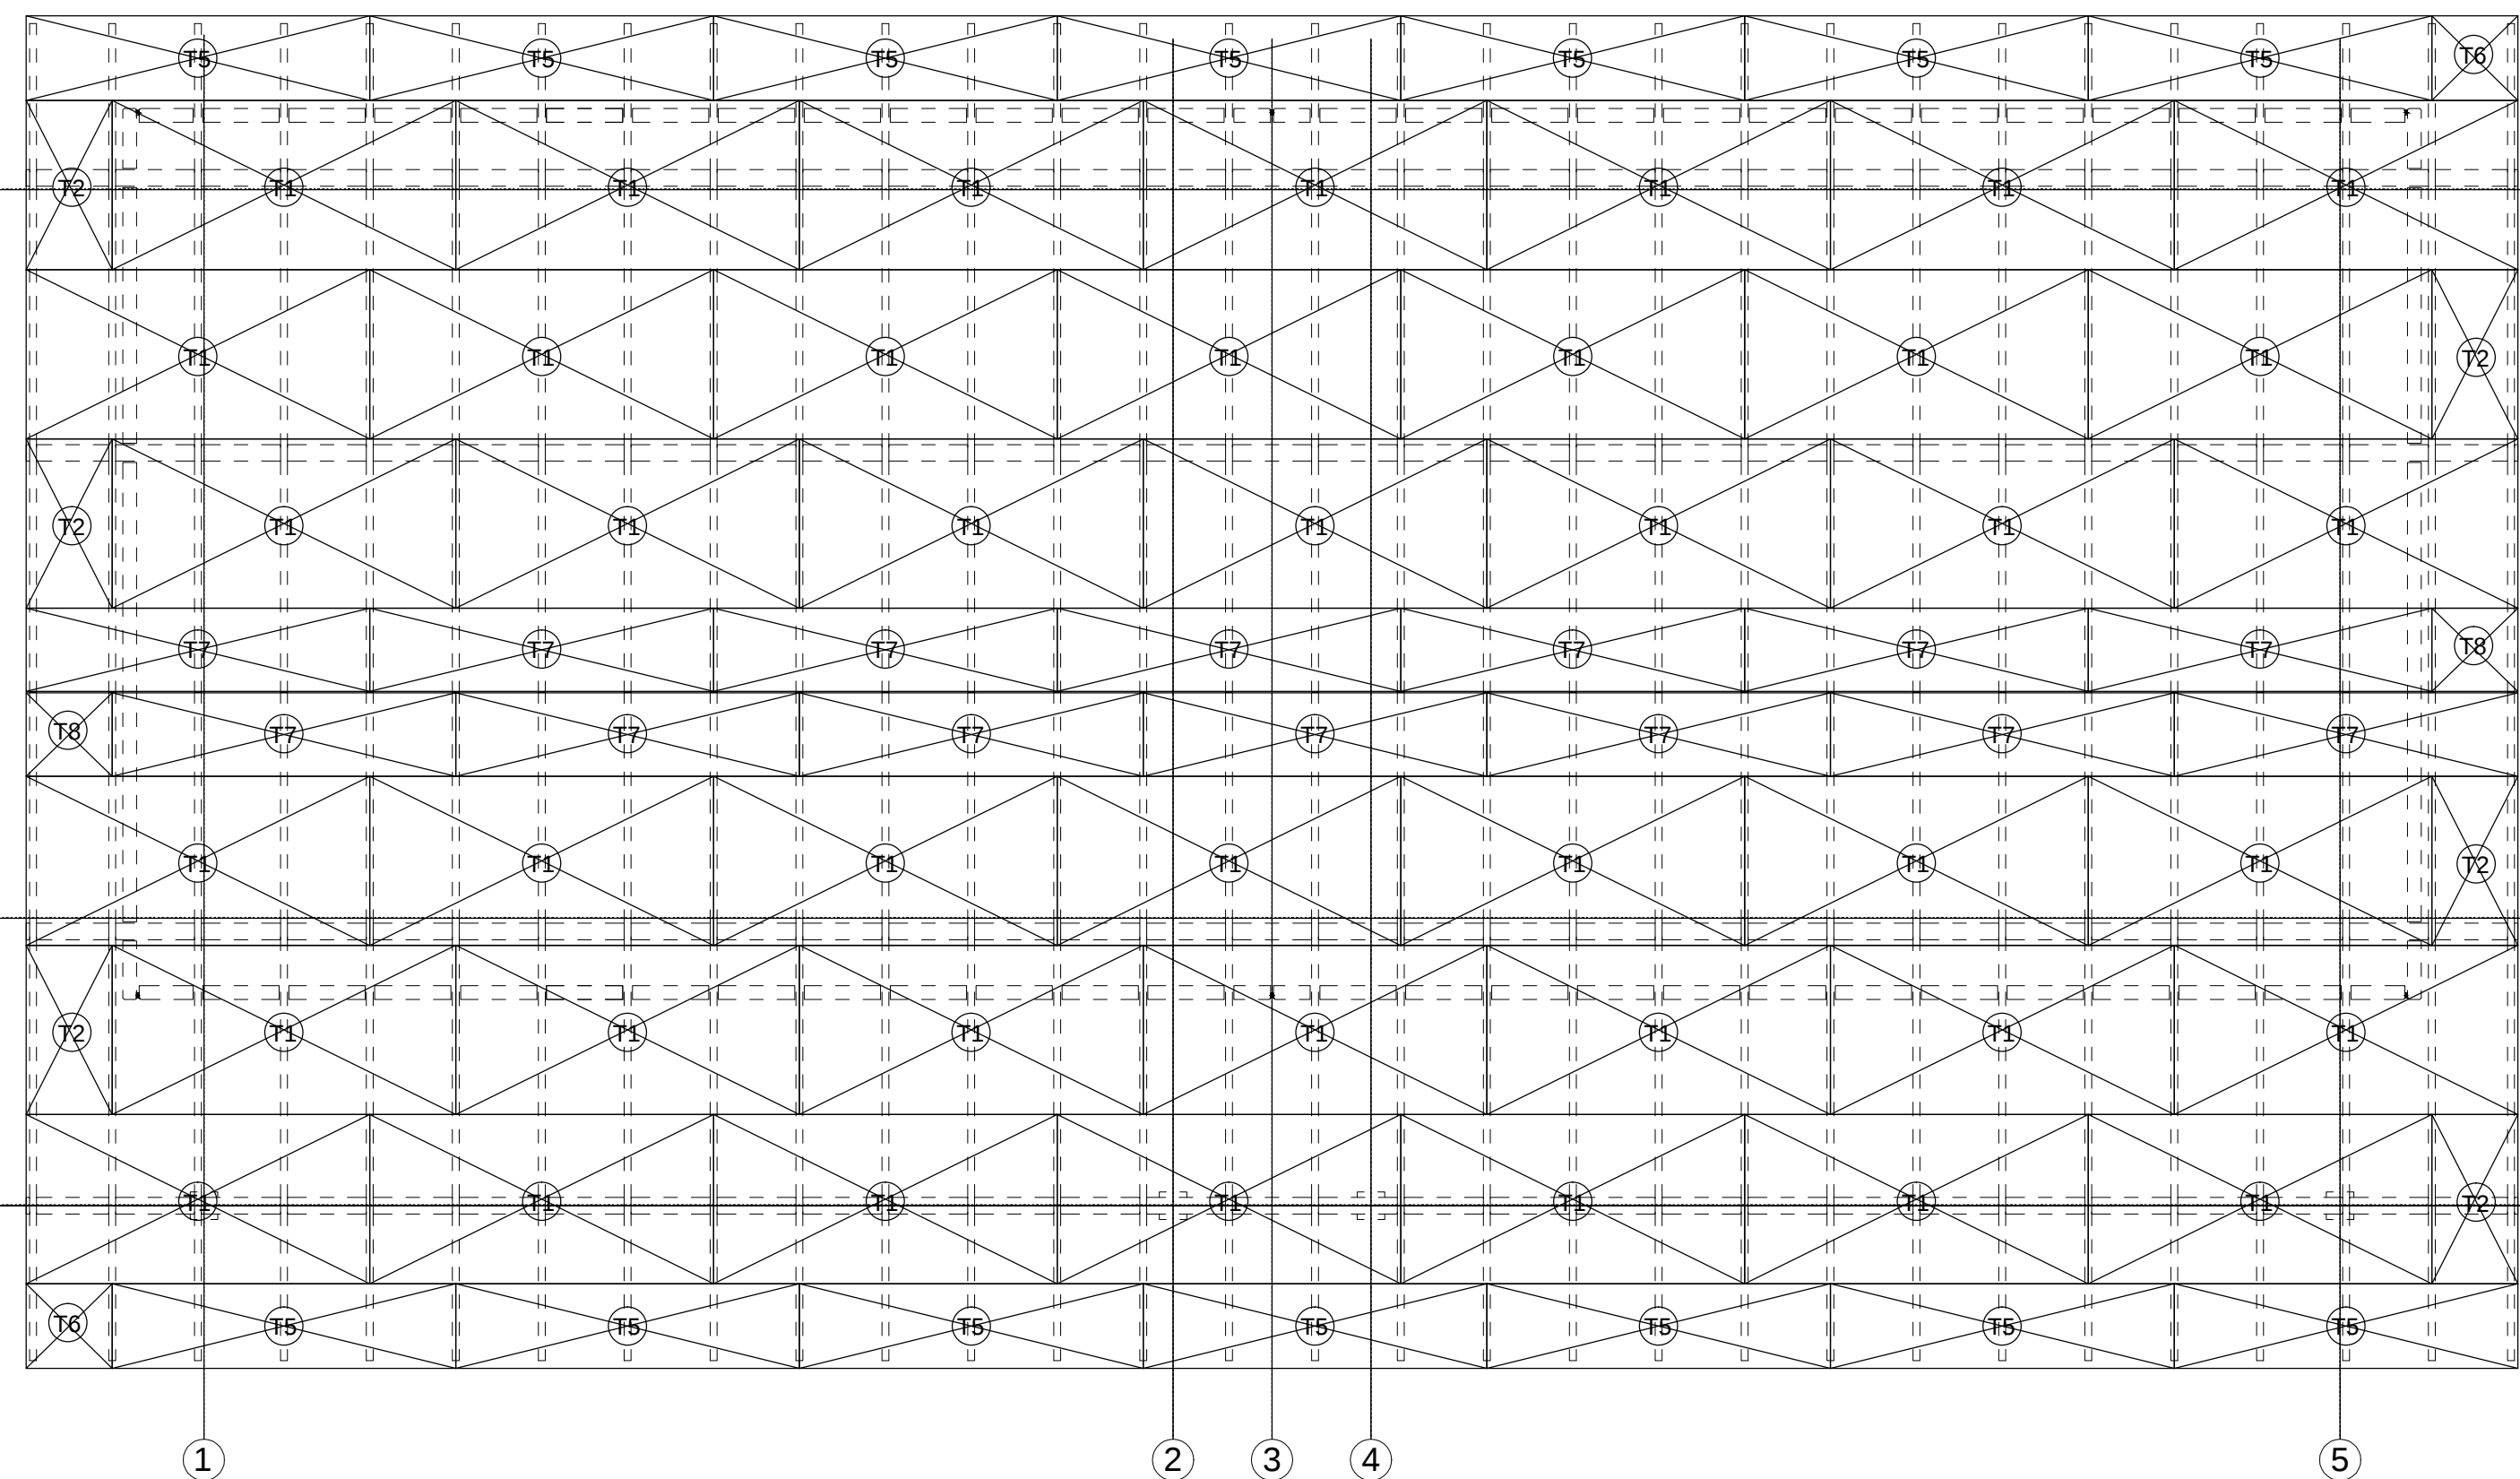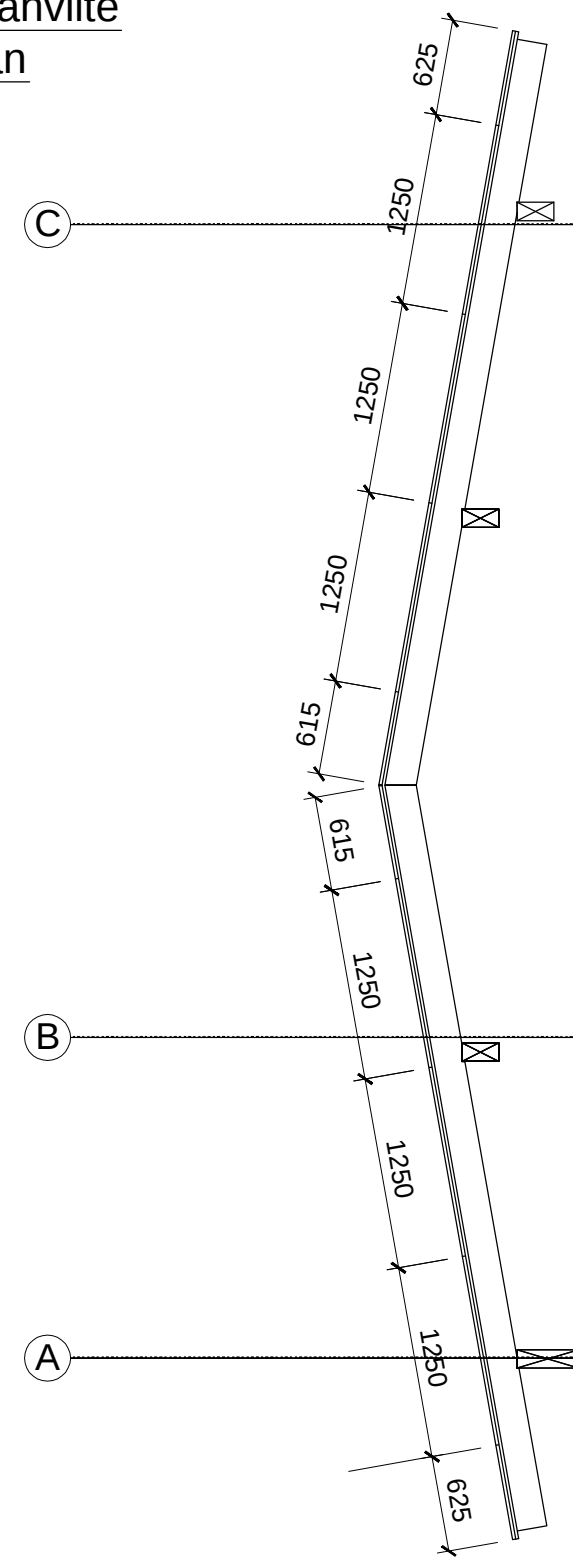

MÄRKUSED:

1. Tahvlite kinnitus terassikruvidega 5,0x100mm,
2. Kruvide samm sarikal max. 250mm.
3. Ümber perimeetri iga kinnitus kahe kruviga (pealmises kihis).

|   |                                                                     |
|---|---------------------------------------------------------------------|
| Projekteerija                                                                                          | Endla tn. 3, Tallinn 10122,<br>tel./fax. 6442104 e-mail amp@vamp.ee |
| <b>ARHITEKTID MURU &amp; PERE OÜ</b>                                                                   | MTR EP 10091593-0001                                                |
| Objekti nimi ja aadress Abihooded, Harju maakond,<br><b>Jõelähtme vald, Neeme küla, ----- maaüksus</b> |                                                                     |
| Joonis                                                                                                 | Lehe nr.                                                            |
| <b>Küalistemaja vineertahvite</b><br><b>2. kihi paigutusplaan, M 1:50</b>                              | <b>DET-05</b>                                                       |