


LÕIGE 1-1

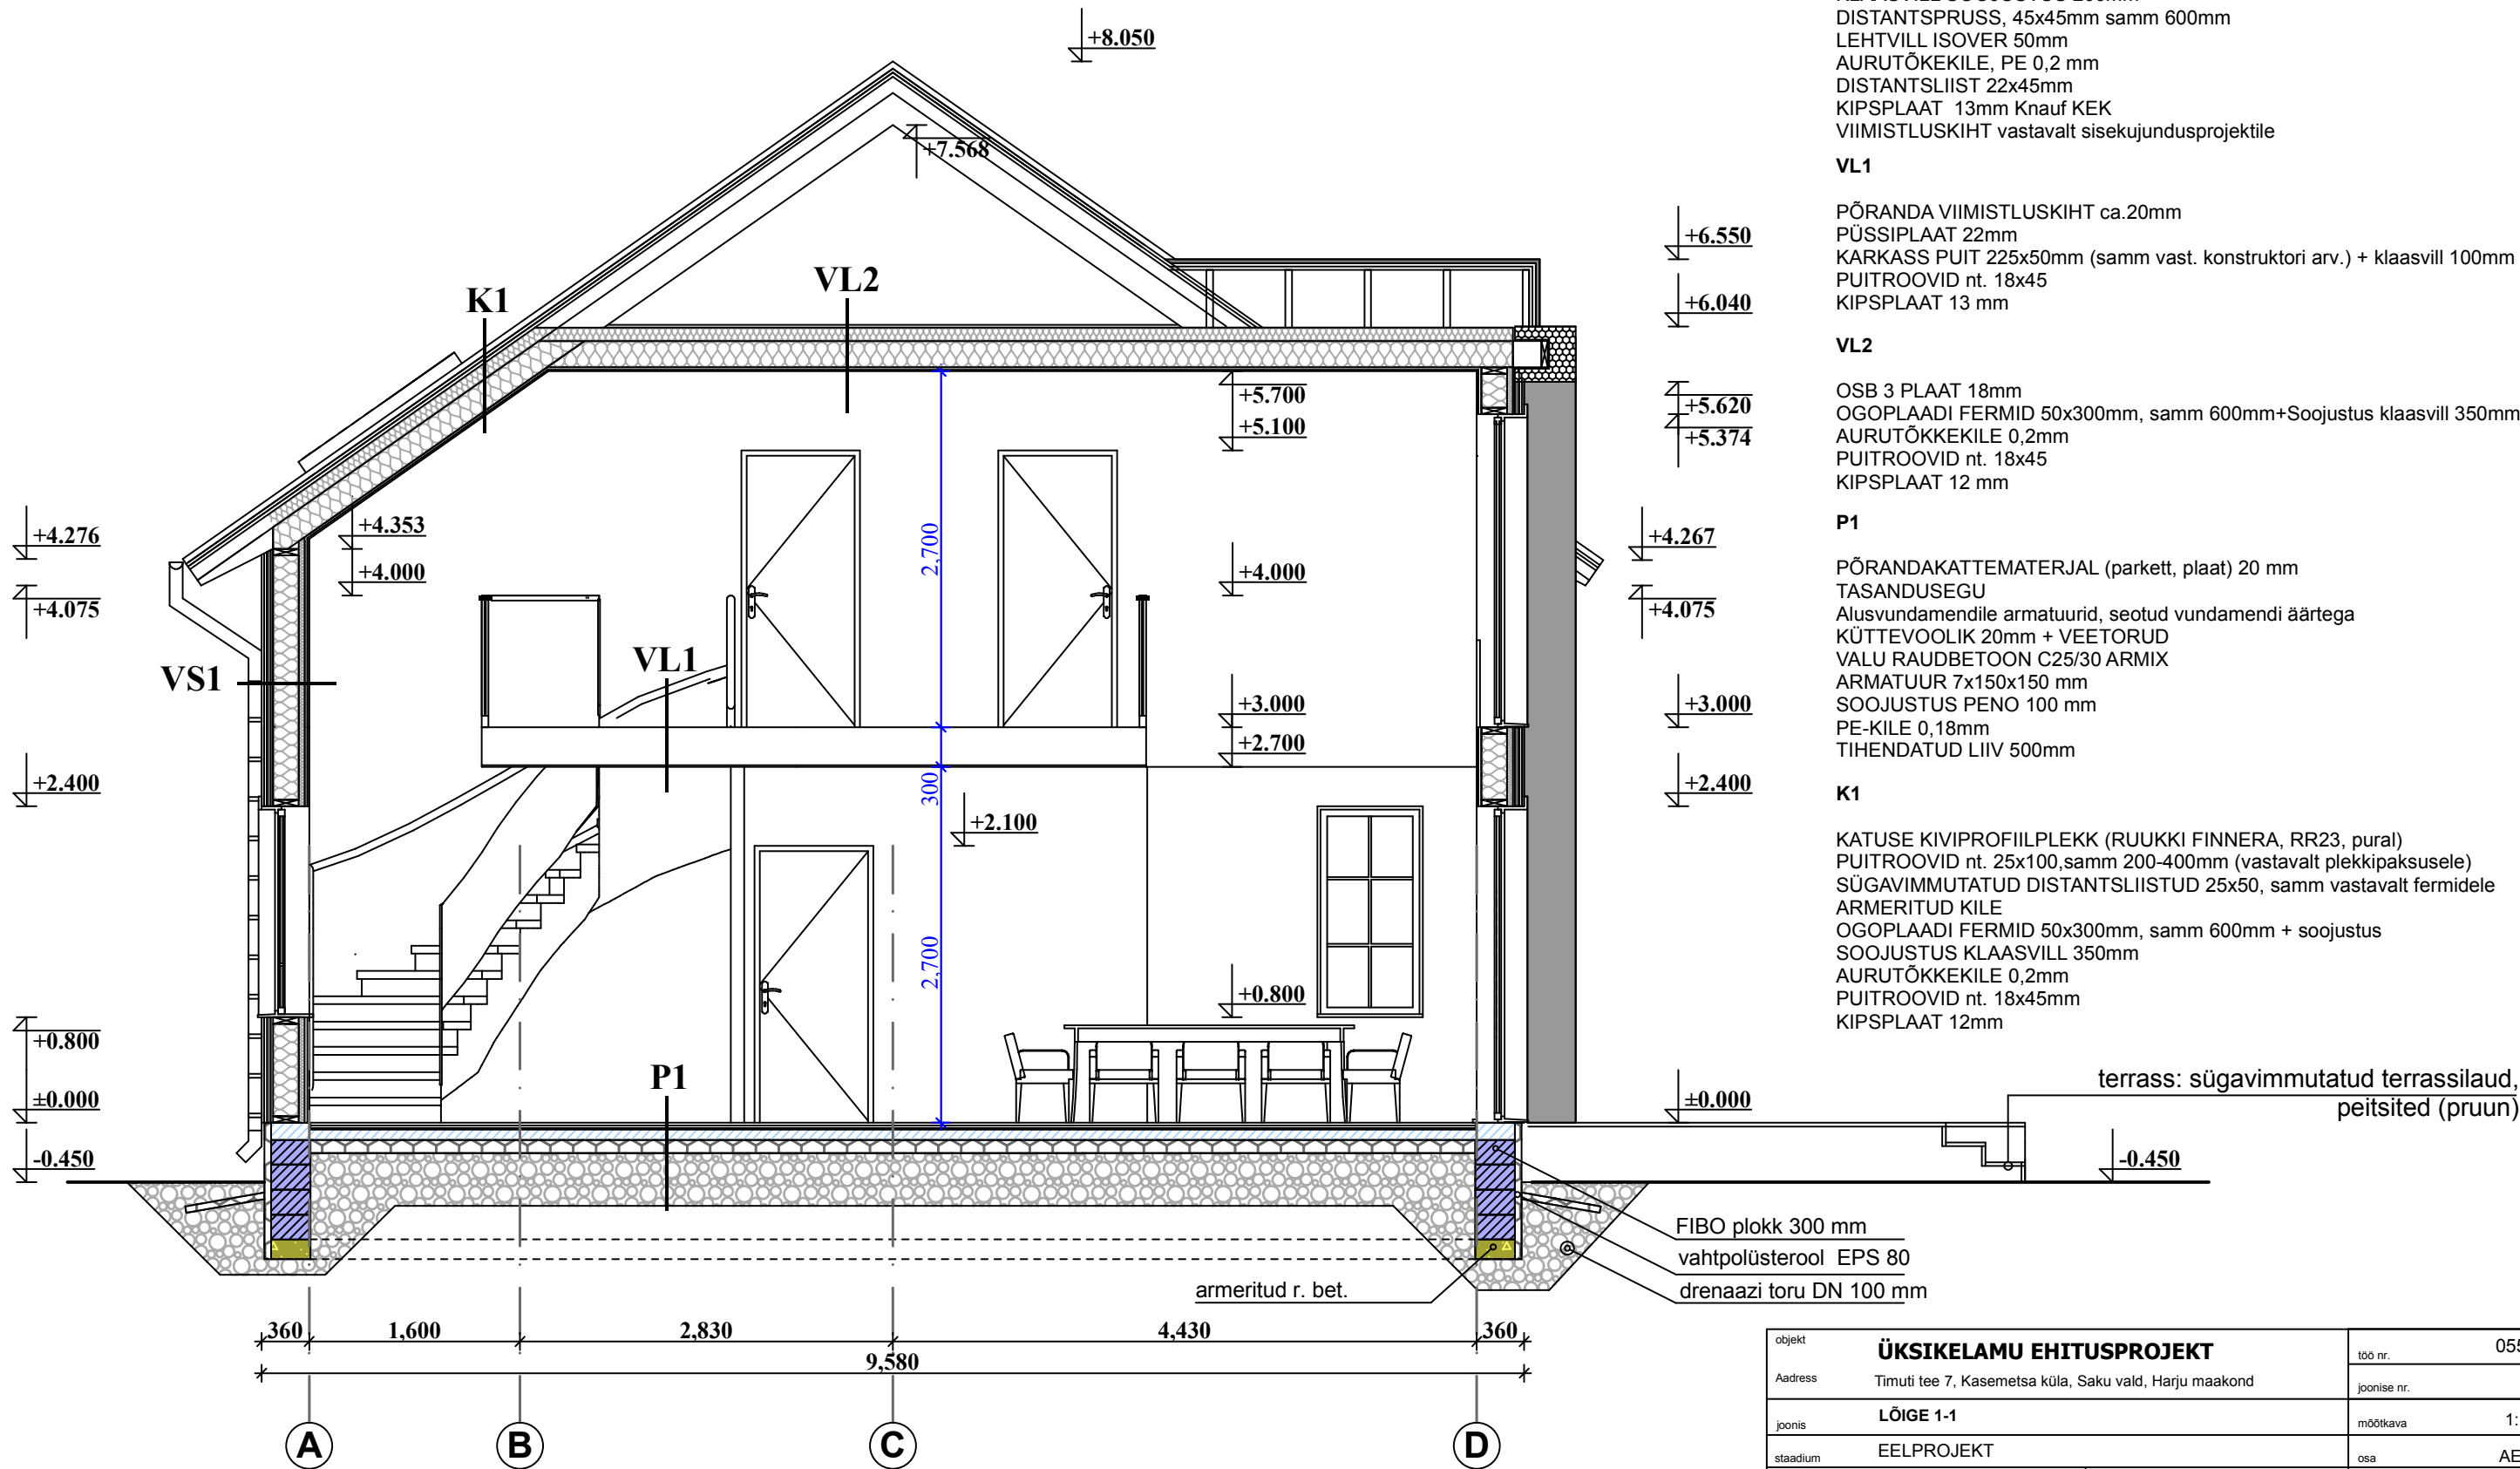

- VS1**
- VÄLISVOODRI PUITLAUDIS 18x145 (18x136)mm UYV, horisontaalne
ROOVITUS 22x45mm, samm 600mm
TYVEK KATTEKILE, TUULETÕKE
TUULETÕKKE 30 mm
OSB 3 puitpaneel 12mm
ROTTITÕKKEPLEKK DISTANTSILE
PUITKARKASS 45x195, samm 600mm + klaasvilltäidis
KLAASVILL SOOJUSTUS 200mm
DISTANTSPRUSS, 45x45mm samm 600mm
LEHTVILL ISOVER 50mm
AURUTÕKKEKILE, PE 0,2 mm
DISTANTSLIIST 22x45mm
KIPSPLAAT 13mm Knauf KEK
VIIMISTLUSKIHT vastavalt sisekujundusprojektile
- VL1**
- PÕRANDA VIIMISTLUSKIHT ca.20mm
PÜSSIPLAAT 22mm
KARKASS PUIT 225x50mm (samm vast. konstruktori arv.) + klaasvill 100mm
PUITROOVID nt. 18x45
KIPSPLAAT 13 mm
- VL2**
- OSB 3 PLAAT 18mm
OGOPLAADI FERMID 50x300mm, samm 600mm+Soojustus klaasvill 350mm
AURUTÕKKEKILE 0,2mm
PUITROOVID nt. 18x45
KIPSPLAAT 12 mm
- P1**
- PÕRANDAKATTEMATERJAL (parkett, plaat) 20 mm
TASANDUSEGU
Alusvundamendile armatuurid, seotud vundamendi äärtega
KÜTTEVOOLIK 20mm + VEETORUD
VALU RAUDBETOON C25/30 ARMIX
ARMATUUR 7x150x150 mm
SOOJUSTUS PENO 100 mm
PE-KILE 0,18mm
TIHENDATUD LIIV 500mm
- K1**
- KATUSE KIVIPROFIILPLEKK (RUUKKI FINNERA, RR23, pural)
PUITROOVID nt. 25x100,samm 200-400mm (vastavalt plekkipaksusele)
SÜGAVIMMUTATUD DISTANTSLIISTUD 25x50, samm vastavalt fermidele
ARMERITUD KILE
OGOPLAADI FERMID 50x300mm, samm 600mm + soojustus
SOOJUSTUS KLAASVILL 350mm
AURUTÕKKEKILE 0,2mm
PUITROOVID nt. 18x45mm
KIPSPLAAT 12mm

FIBO plokk 300 mm
vahtpolüsterool EPS 80
drenaazi toru DN 100 mm

objekt	ÜKSIKELAMU EHTUSPROJEKT		töö nr.	055-1
Aadress	Timuti tee 7, Kasemetsa küla, Saku vald, Harju maakond		joonise nr.	
joonis	LÕIGE 1-1		mõõtkava	1:100
staadium	EELPROJEKT		osa	AE-02
arhitekt	Igor Ursini		kuupäev	19.07.13
SIRIUS project OÜ		Astangu 34-26, Tallinn, 13519 info.sirius.project@gmail.com tel. +372 55606175 EEP002216		Tellija