


Ф А С А Д П О О С И В

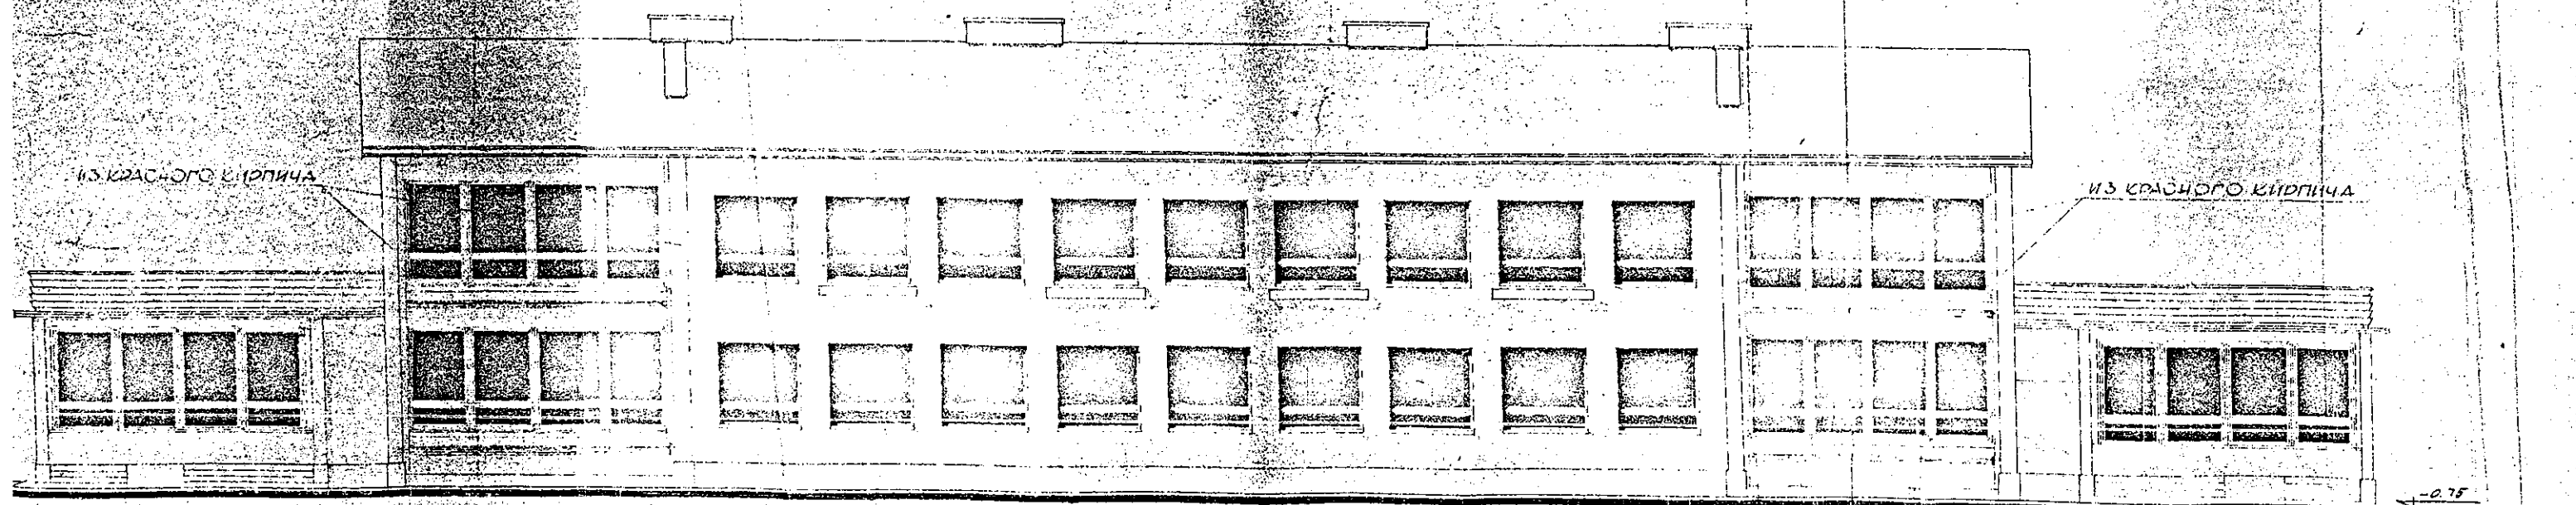

Ф А С А Д П О О С И А

Ф А С А Д П О О С И В И Ф А С А Д П О О С И А

TINGMÄRGID

KINNITATUD  
Tallinna Linnaplaneerimise Ameti projektide läbivaatamise komisjoni otsus nr. 10007/2005 a.

KOOSKÖLASTATUD  
OÜ Jaotusvõrk Tallinn-Harju piirkond  
10007 Jelena Maliugina  
Nr. .... kuupäev 18.07.2005  
TINGIMUSTEL:

Olemasolev hoone  
Komisjoni esimees  
Komisjoni sekretär  
Reg. nr. 12488

Hoone lammutamine:  
Kaks päeva enne tööde algust kutsuda kohale OÜ Jaotusvõrk esindaja tel 715 4600.  
Töökojal peab olema OÜ Jaotusvõrk poolt kooskõlastatud projekt.

Ajutine olmehoone  
Jäätmete sorteerimisplats  
labi kliendi teeninduseks

Ehitusplatsi sisse- ja väljasõit

Lammutustööde suund

Ehitus/lammutusmehhanismid

Teisaldatav võrkpiire

Jäätmete purustusseade

LÄBIVAATUSE  
MÄRKUSED  
AS Tallinn Vesi  
Projekteerimise osakond

EKSPLIKATSIOON 18.07.05 Nr. 942

01 Büroohoone (endine lasteaed)


KOOSKÖLASTATUD  
TALLINNA  
KESKKONNAAMET

VÄINO VIIRAND  
TALLINNA KESKKONNAAMET  
Keskkonnahoiu osakond  
Juhivspetsialist

Kooskõlastatud  
Projekt Invest Grupp OÜ  
Varbola Vardja

08.07.05  
Lammutustööde ajaks lõpetat-  
ne leping Tallinn Veega

Märkus: Plaani aluseks on kasutatud OÜ EKE PROJEKTI  
MAAMÖÖDUBÜROO poolt maa-ala plaan koostatud märtsis  
2003 a. (töö nr.3042/2003)

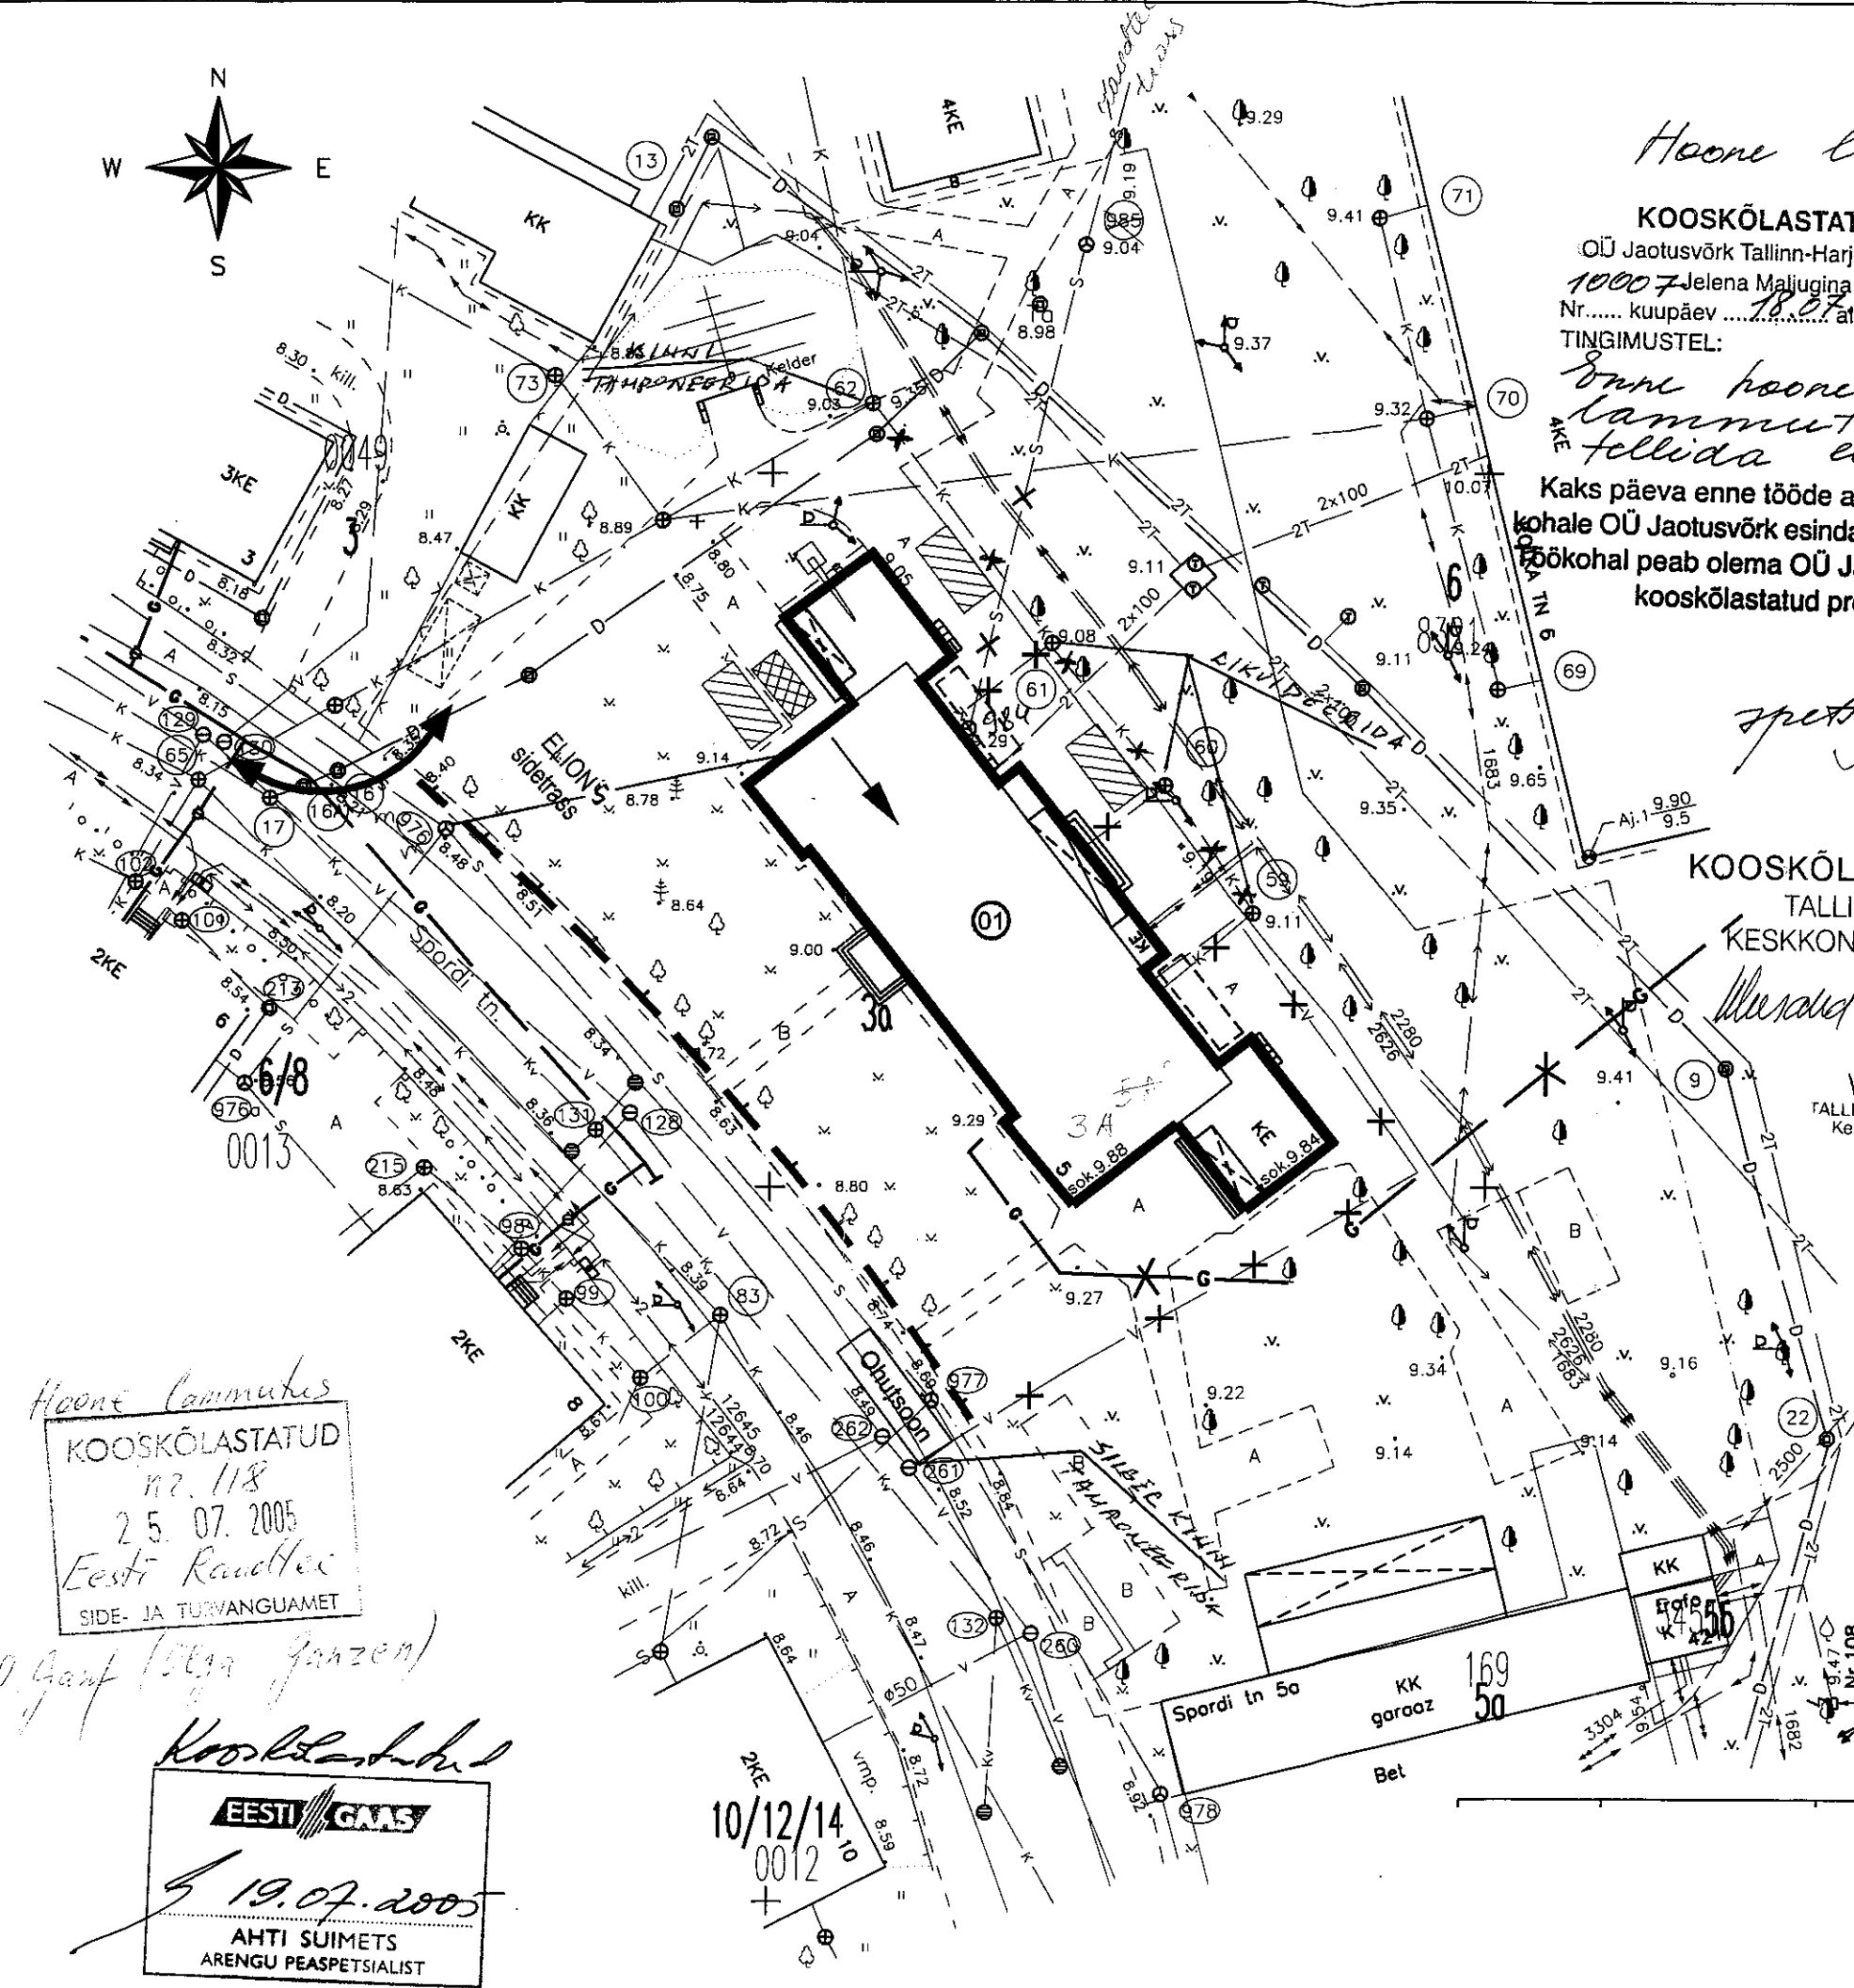

Hoone lammutus  
KOOSKÖLASTATUD  
nr. 118  
25.07.2005  
Eesti Raadlari  
SIDE- JA TUVANGUAMET

EESTI GAAS  
19.07.2005  
AHTI SUIMETS  
ARENGU PEASPETSIALIST

10/12/14  
0012