


y=662750
x=6480700

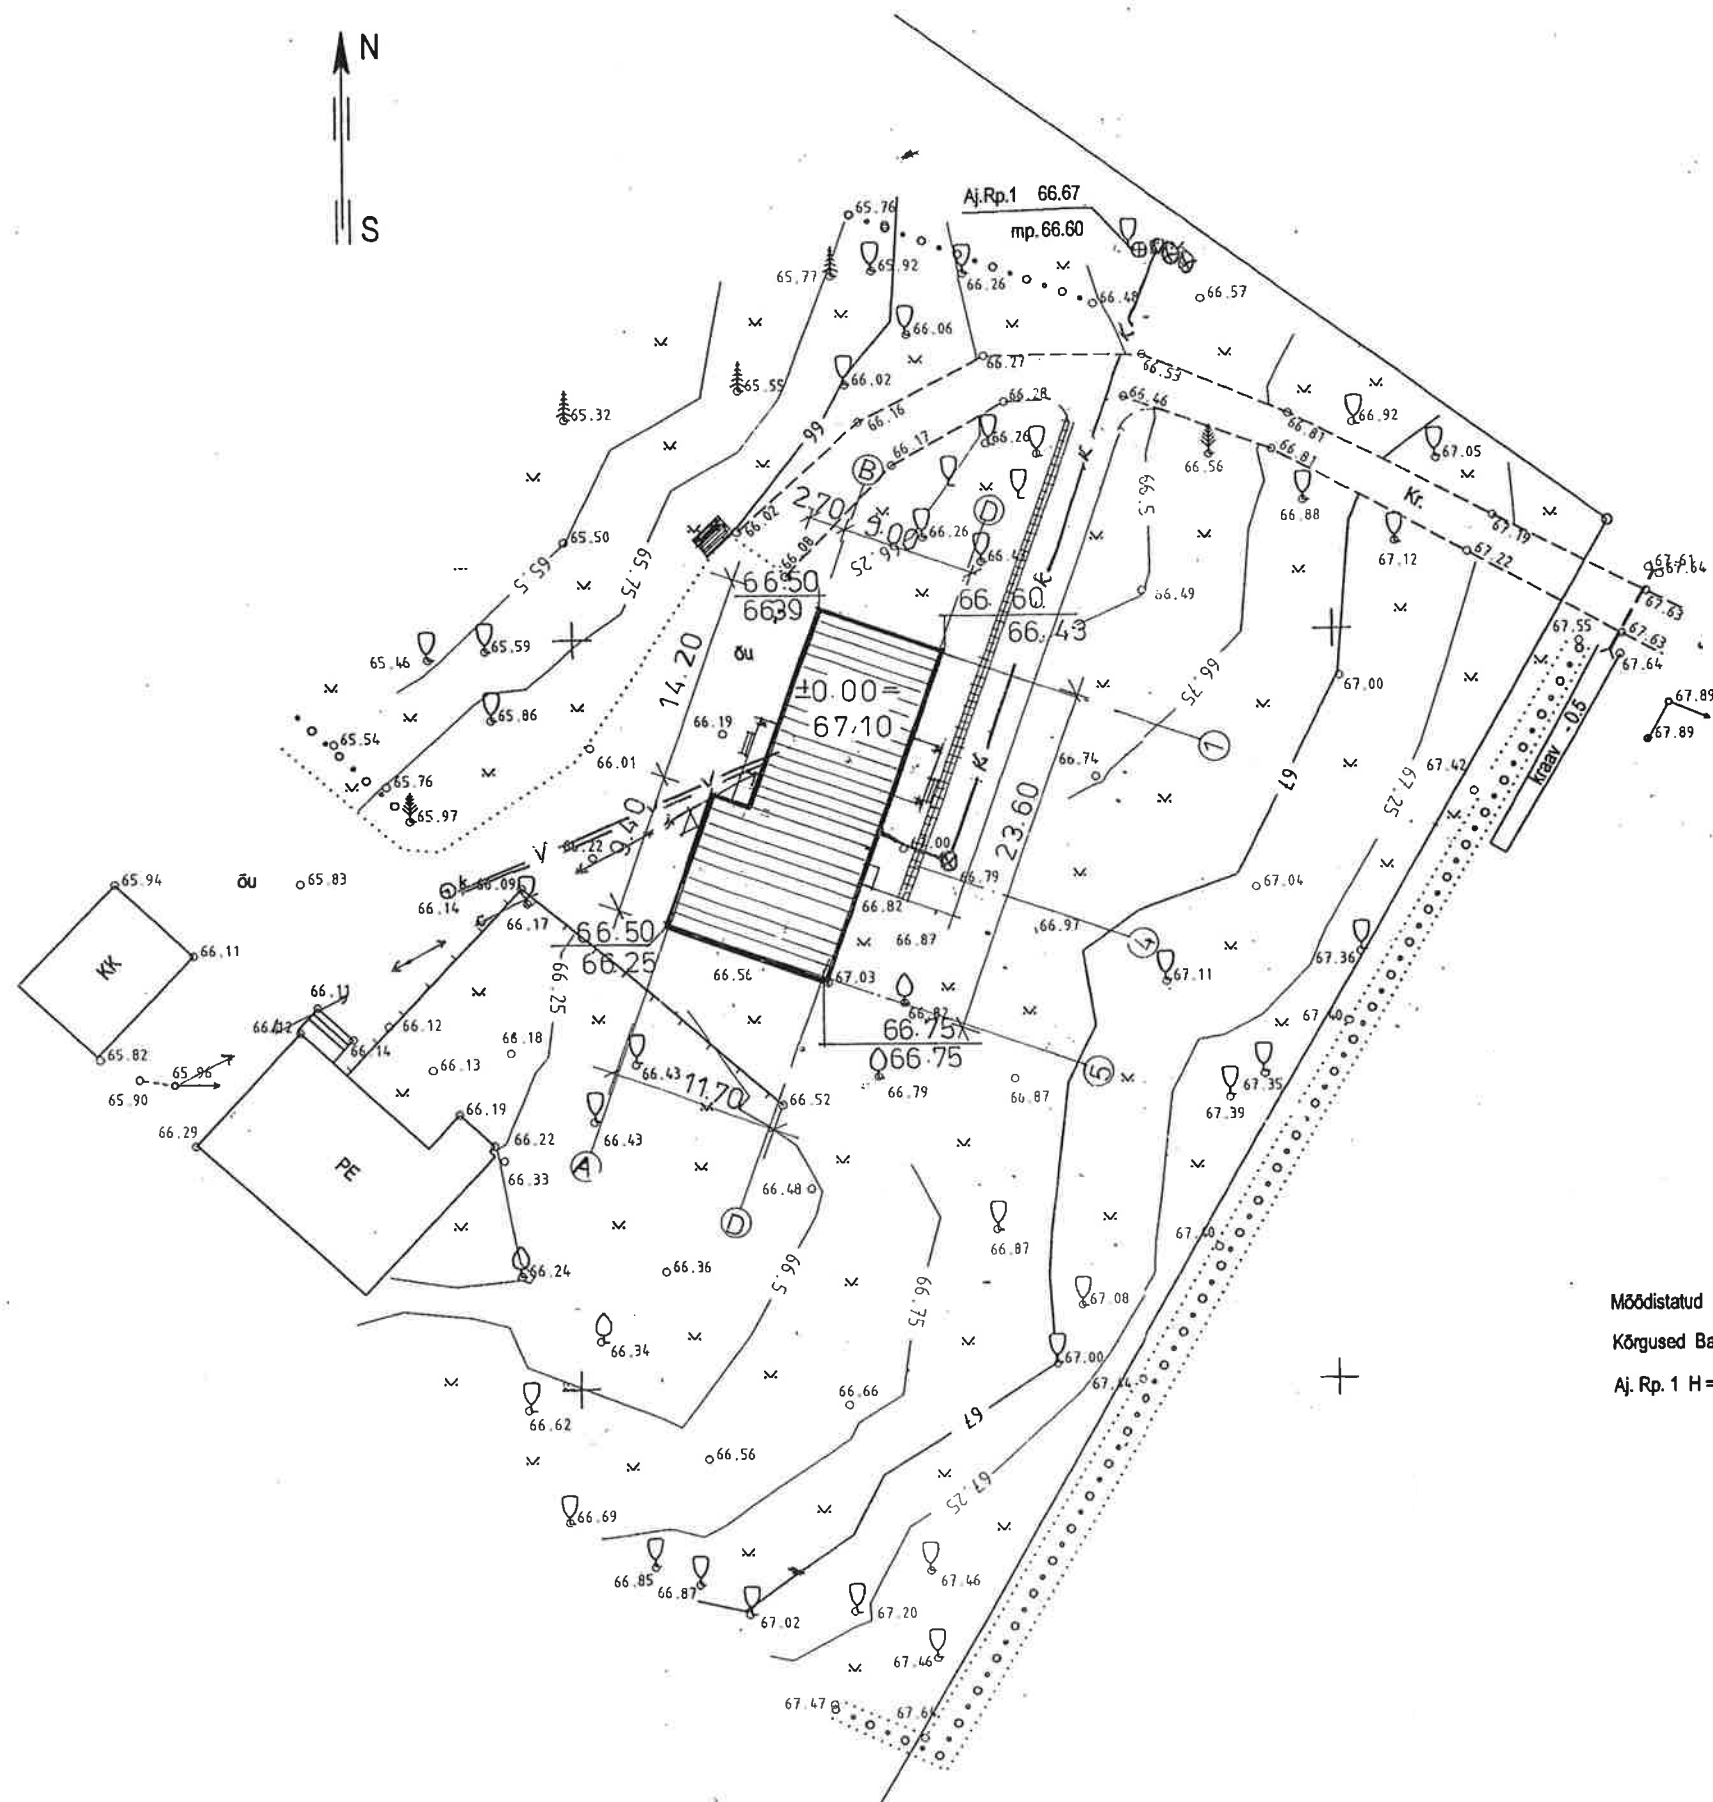

Möödistatud L-EST 97 süsteemis
Kõrgused Balli süsteemis
Aj. Rp. 1 H = 66.67 - metalltoru

+ y=662750
 + x=6480700



HEAKS KIIDETUD

7-19/4-662 20.07.007

LÕUNA-EESTI PÄASTEKESKUS

INSENERITEHNILINE BÜROO

juhtivinspektor Peeter Kaitse

Viseeritud *olümpia, kaitse*

plaanid, kerge

[Signature]

[Signature]

1 projekteeritud elamu

2 olemasolev elamu

3 kaev

4 3-kambriline septik

betoonsillutuskivi

graniitsõelmetega tee, parkimine


prügikonteiner


Möödistatud L-EST 97 süsteemis


Kõrgused Balti süsteemis



Aj. Rp. 1 H = 66.67 - metalltoru


A. P. v.

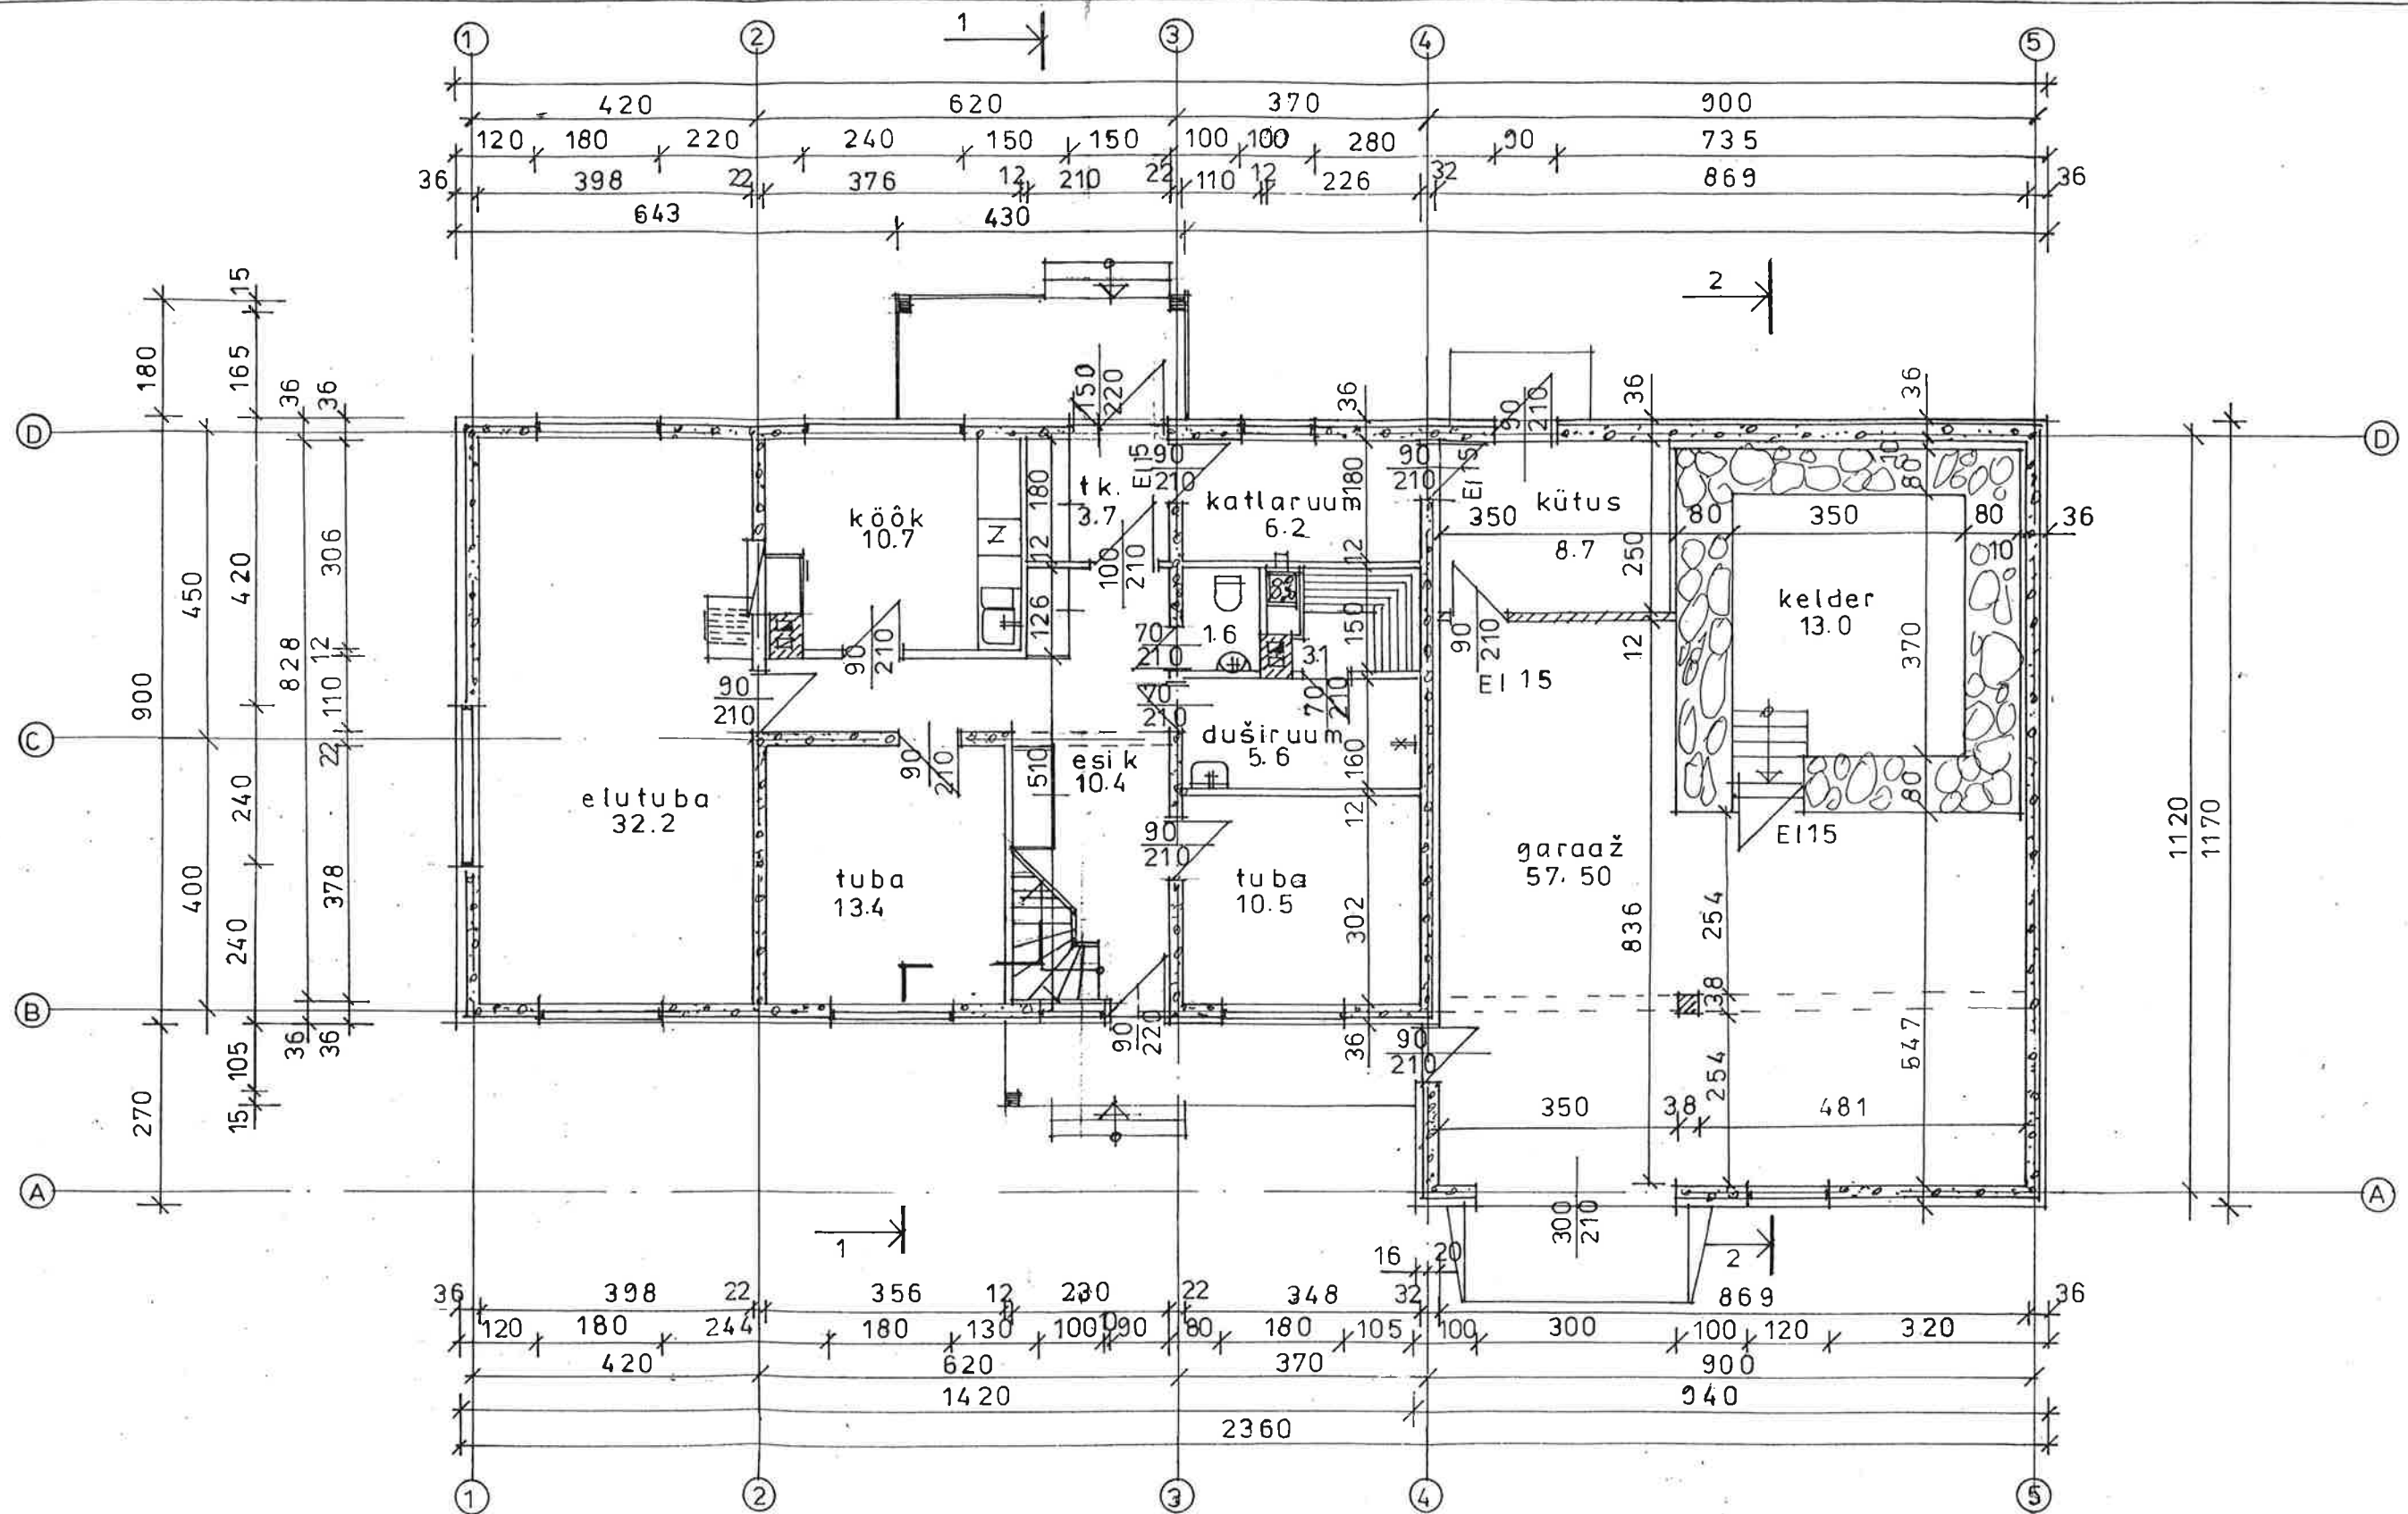

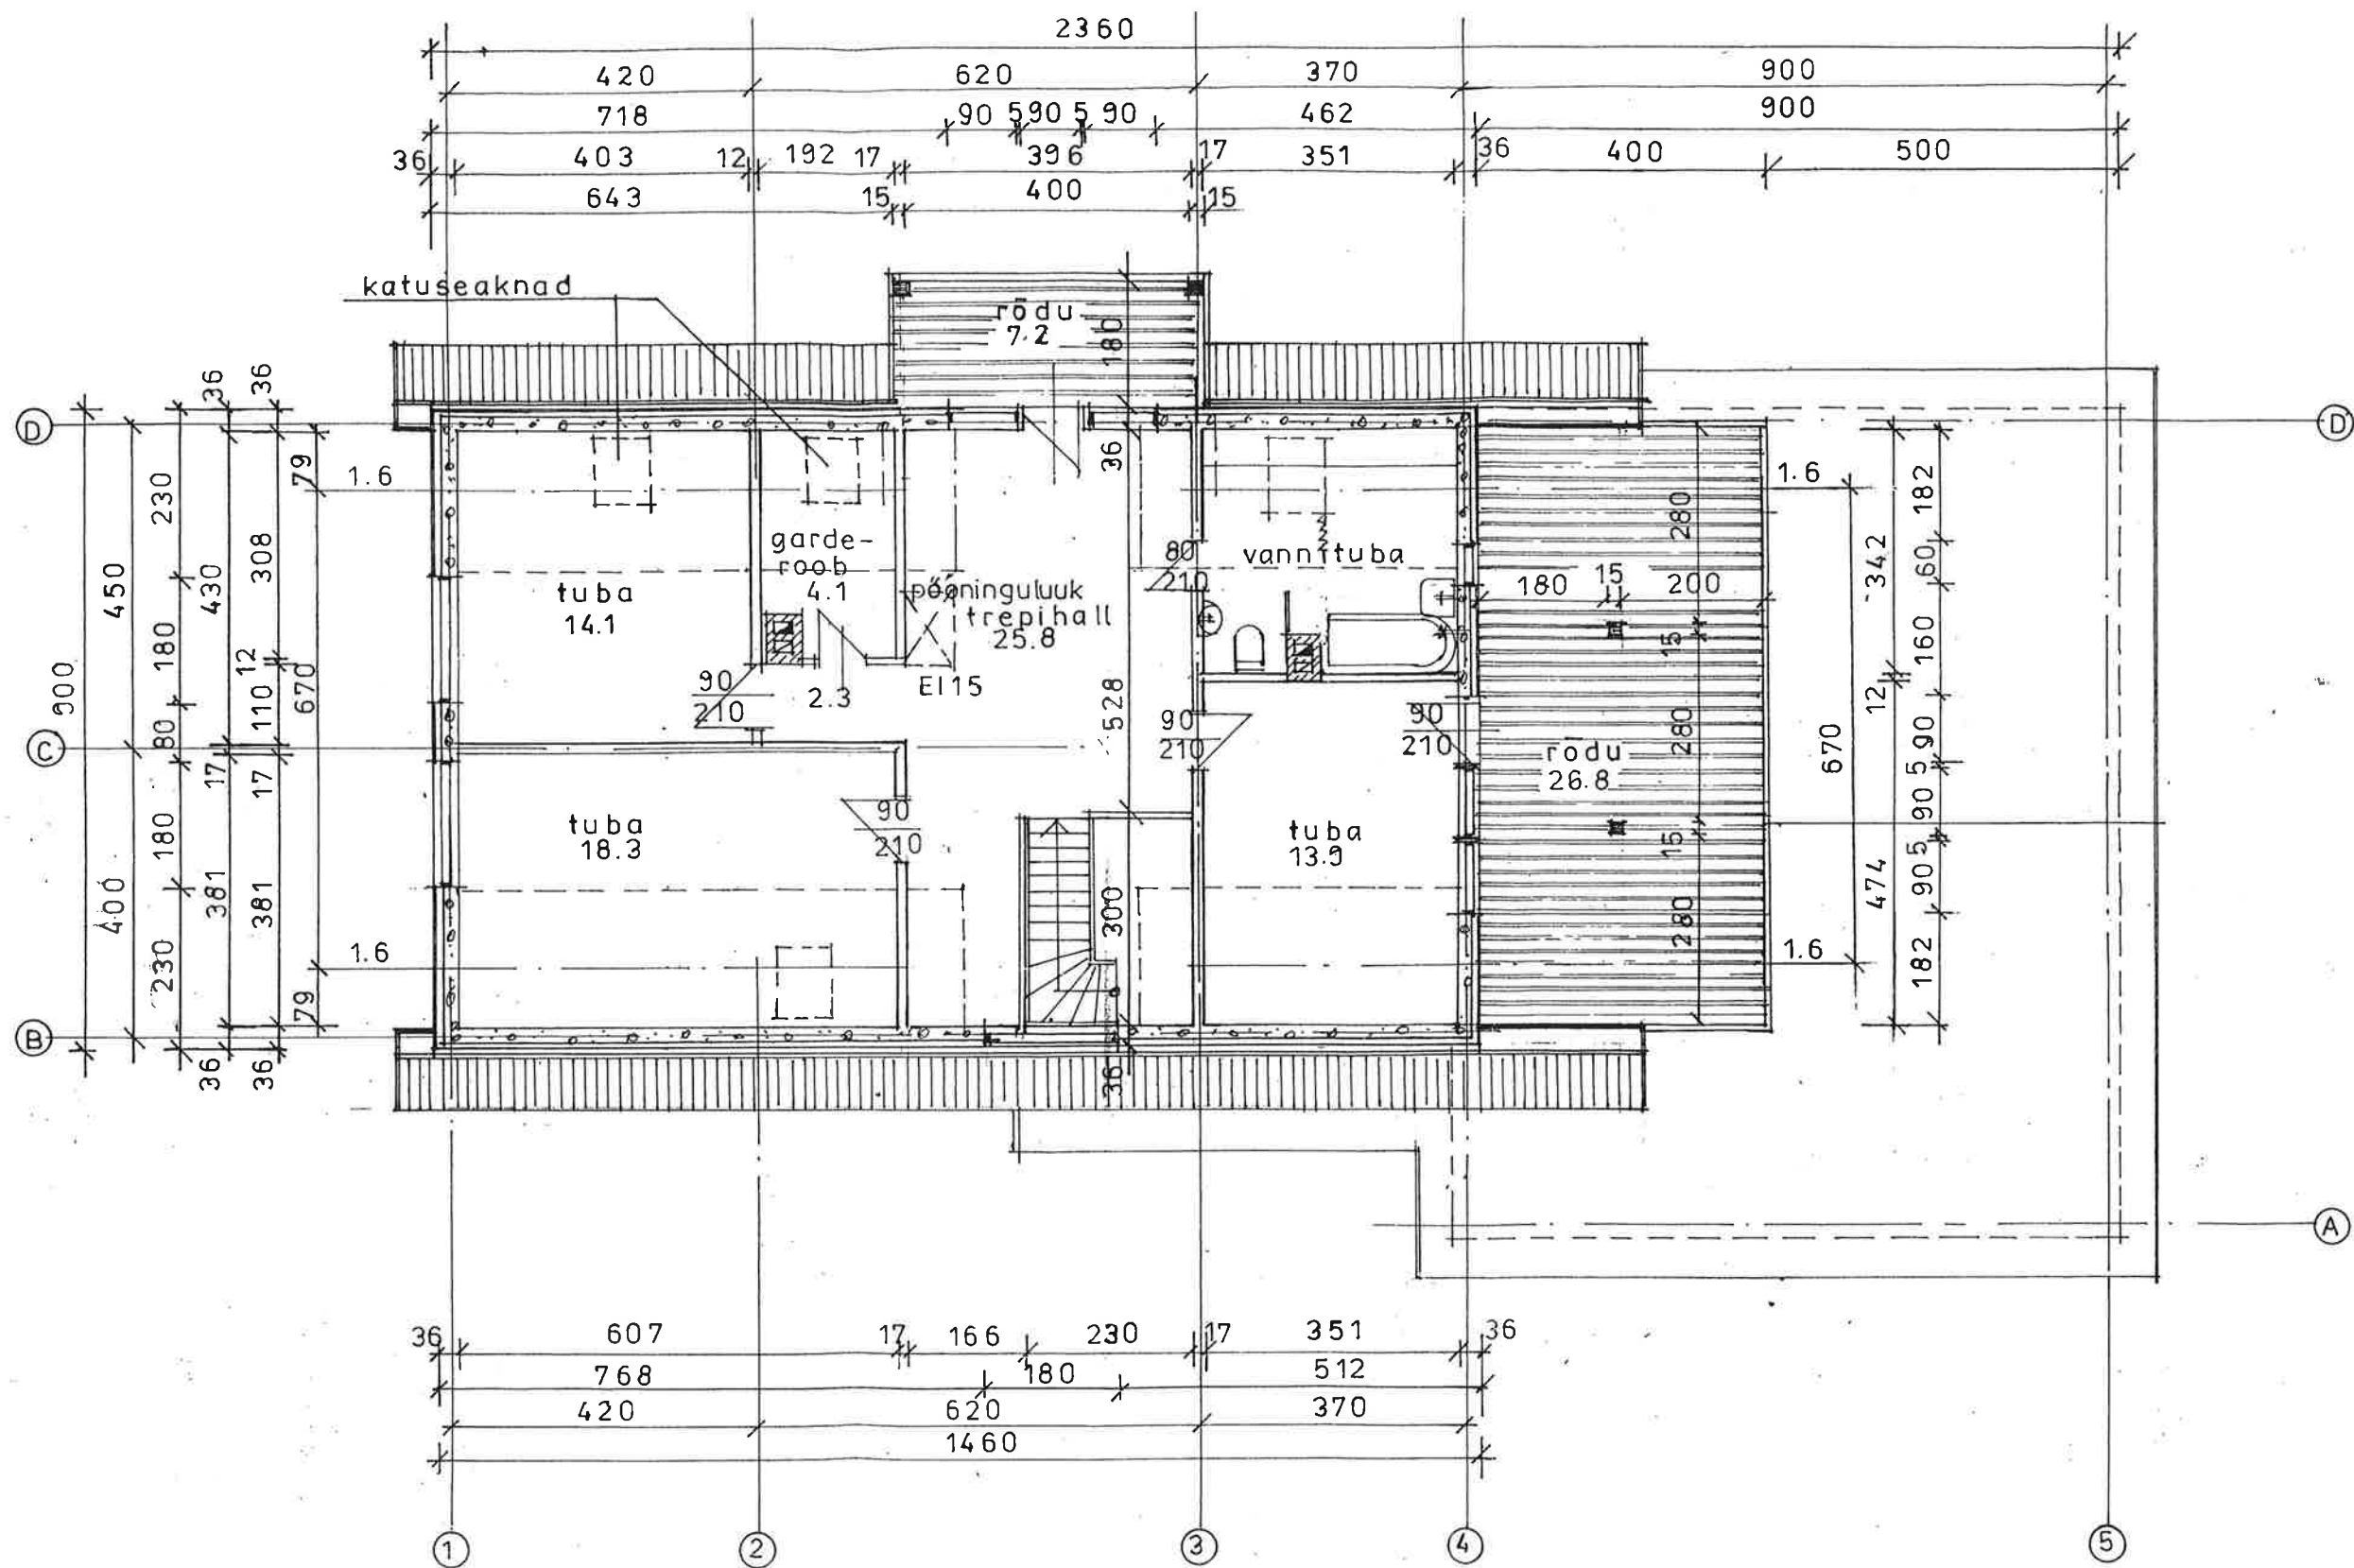


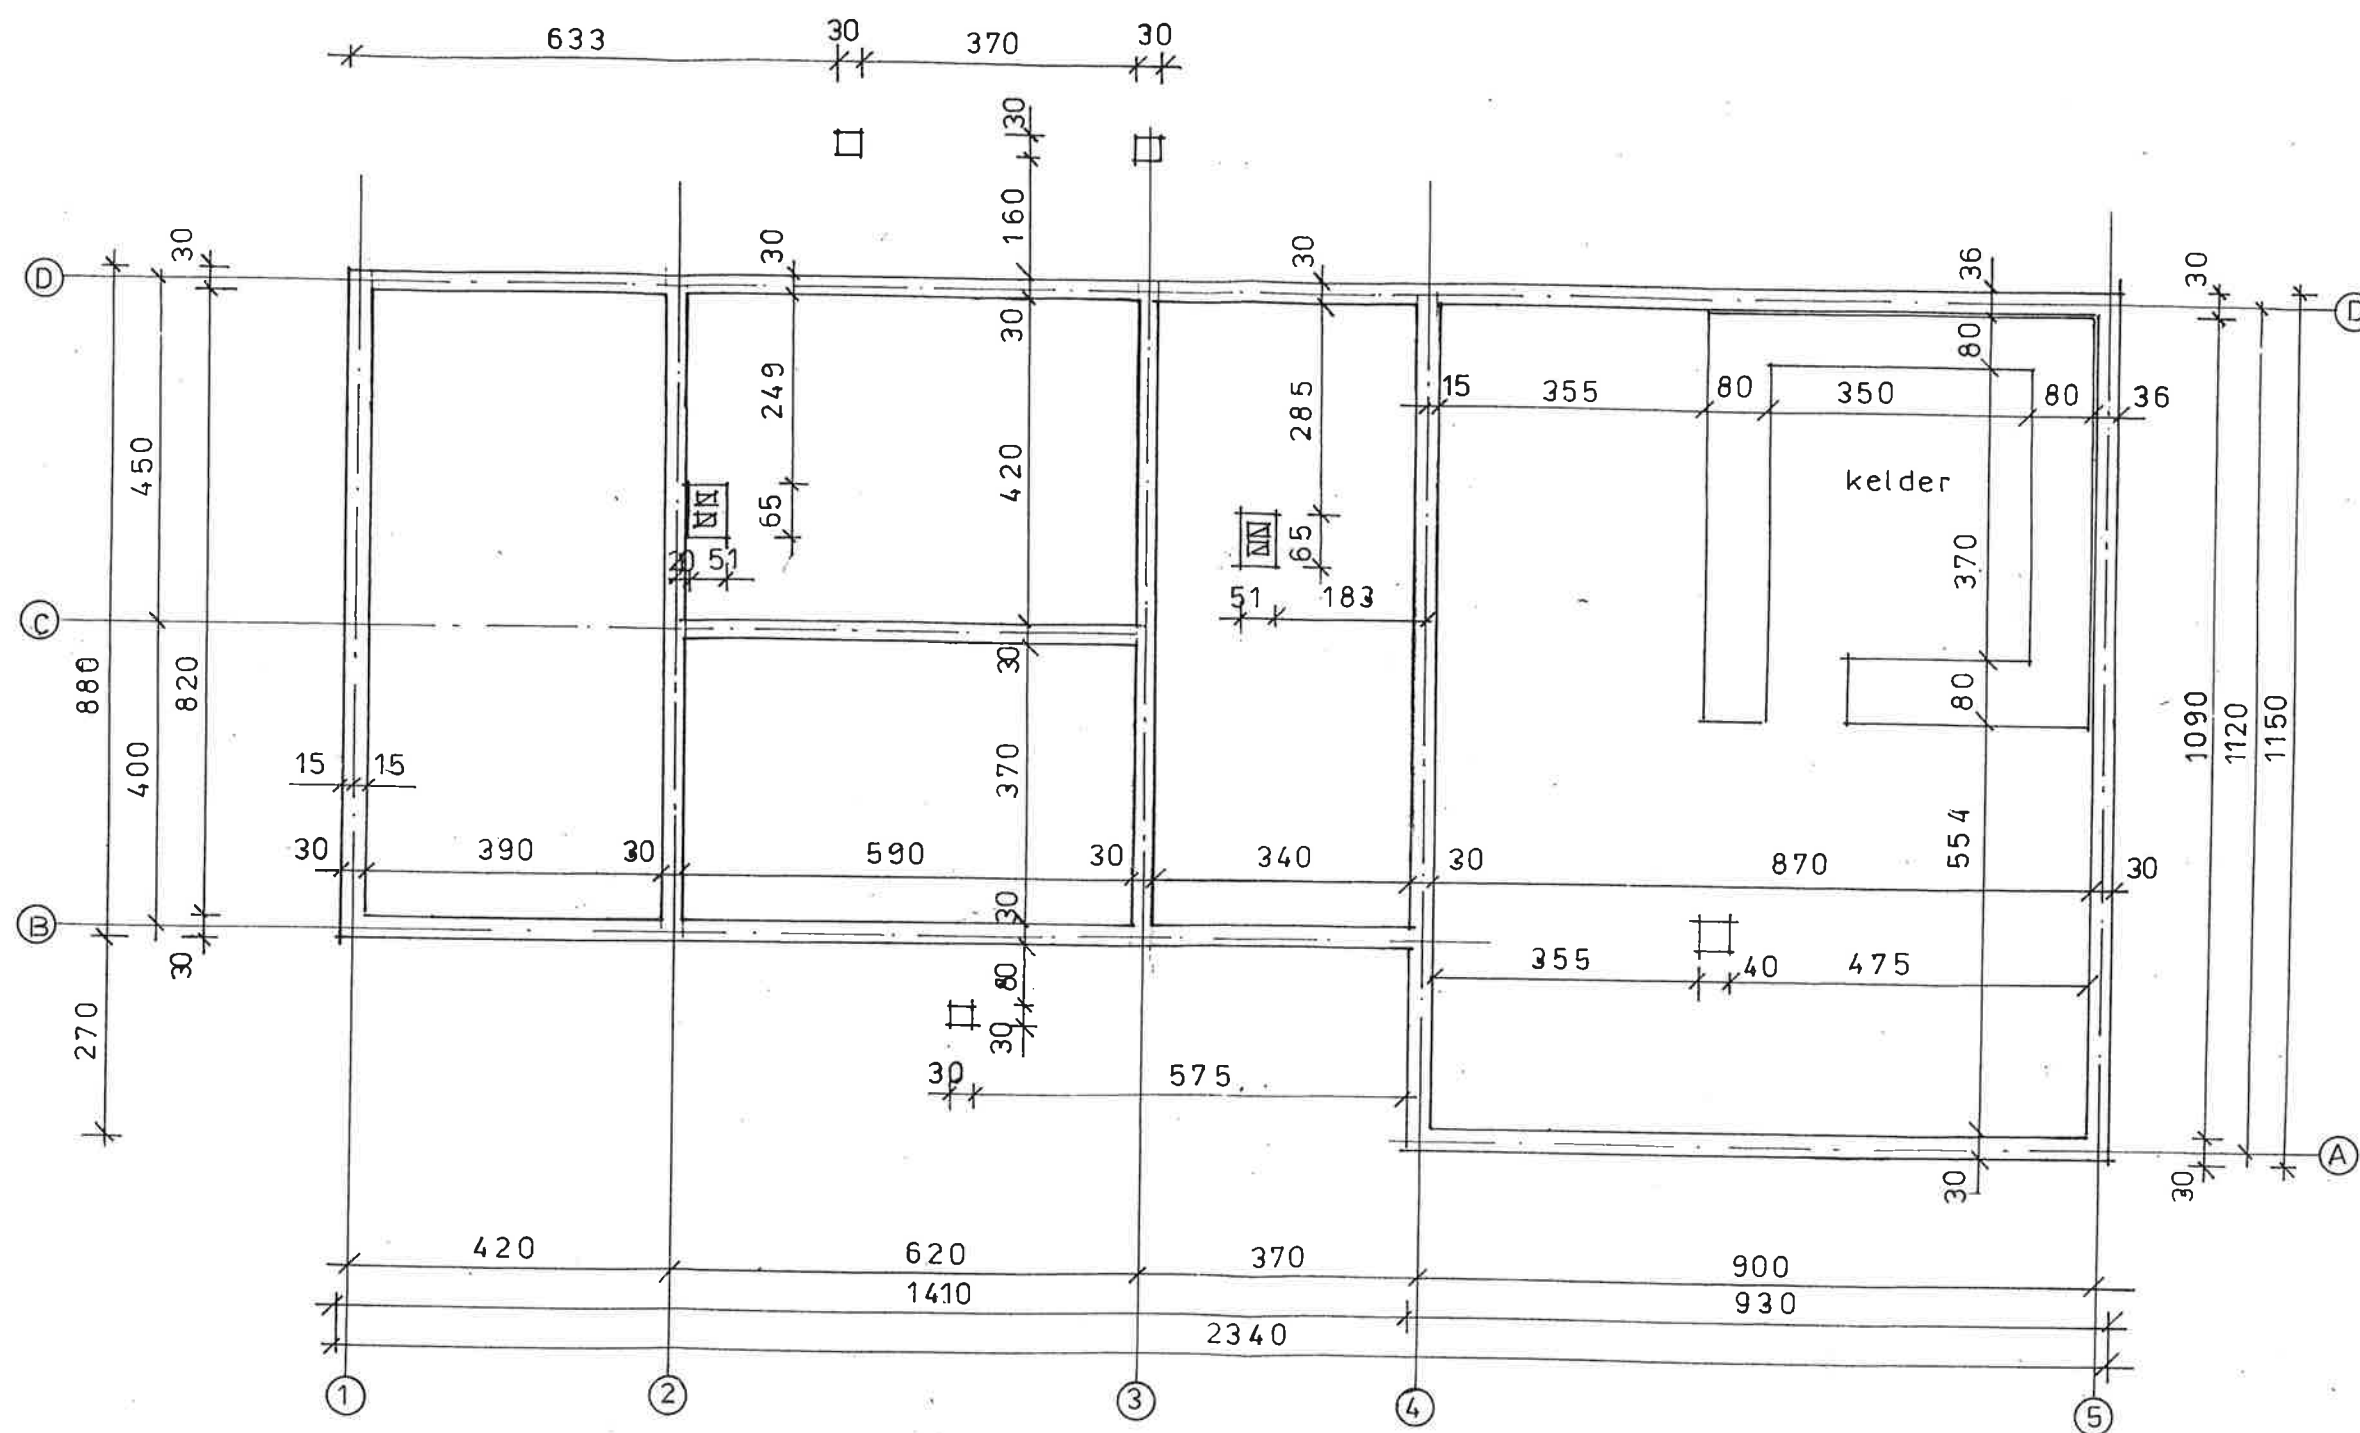

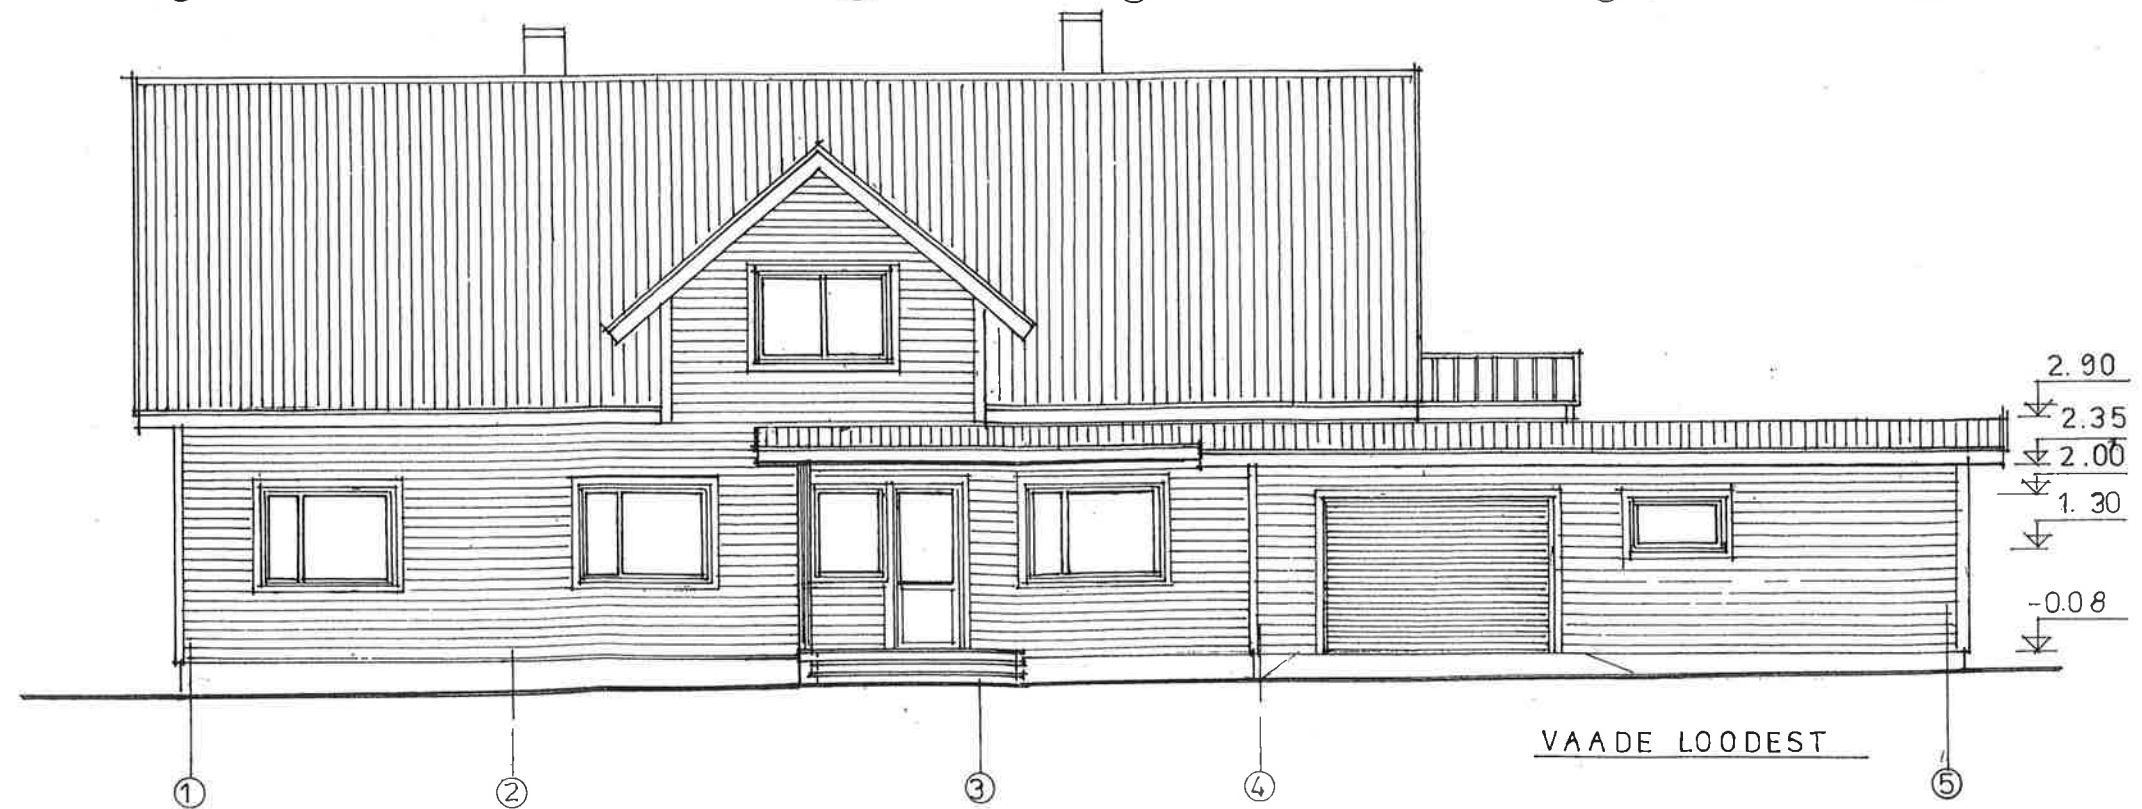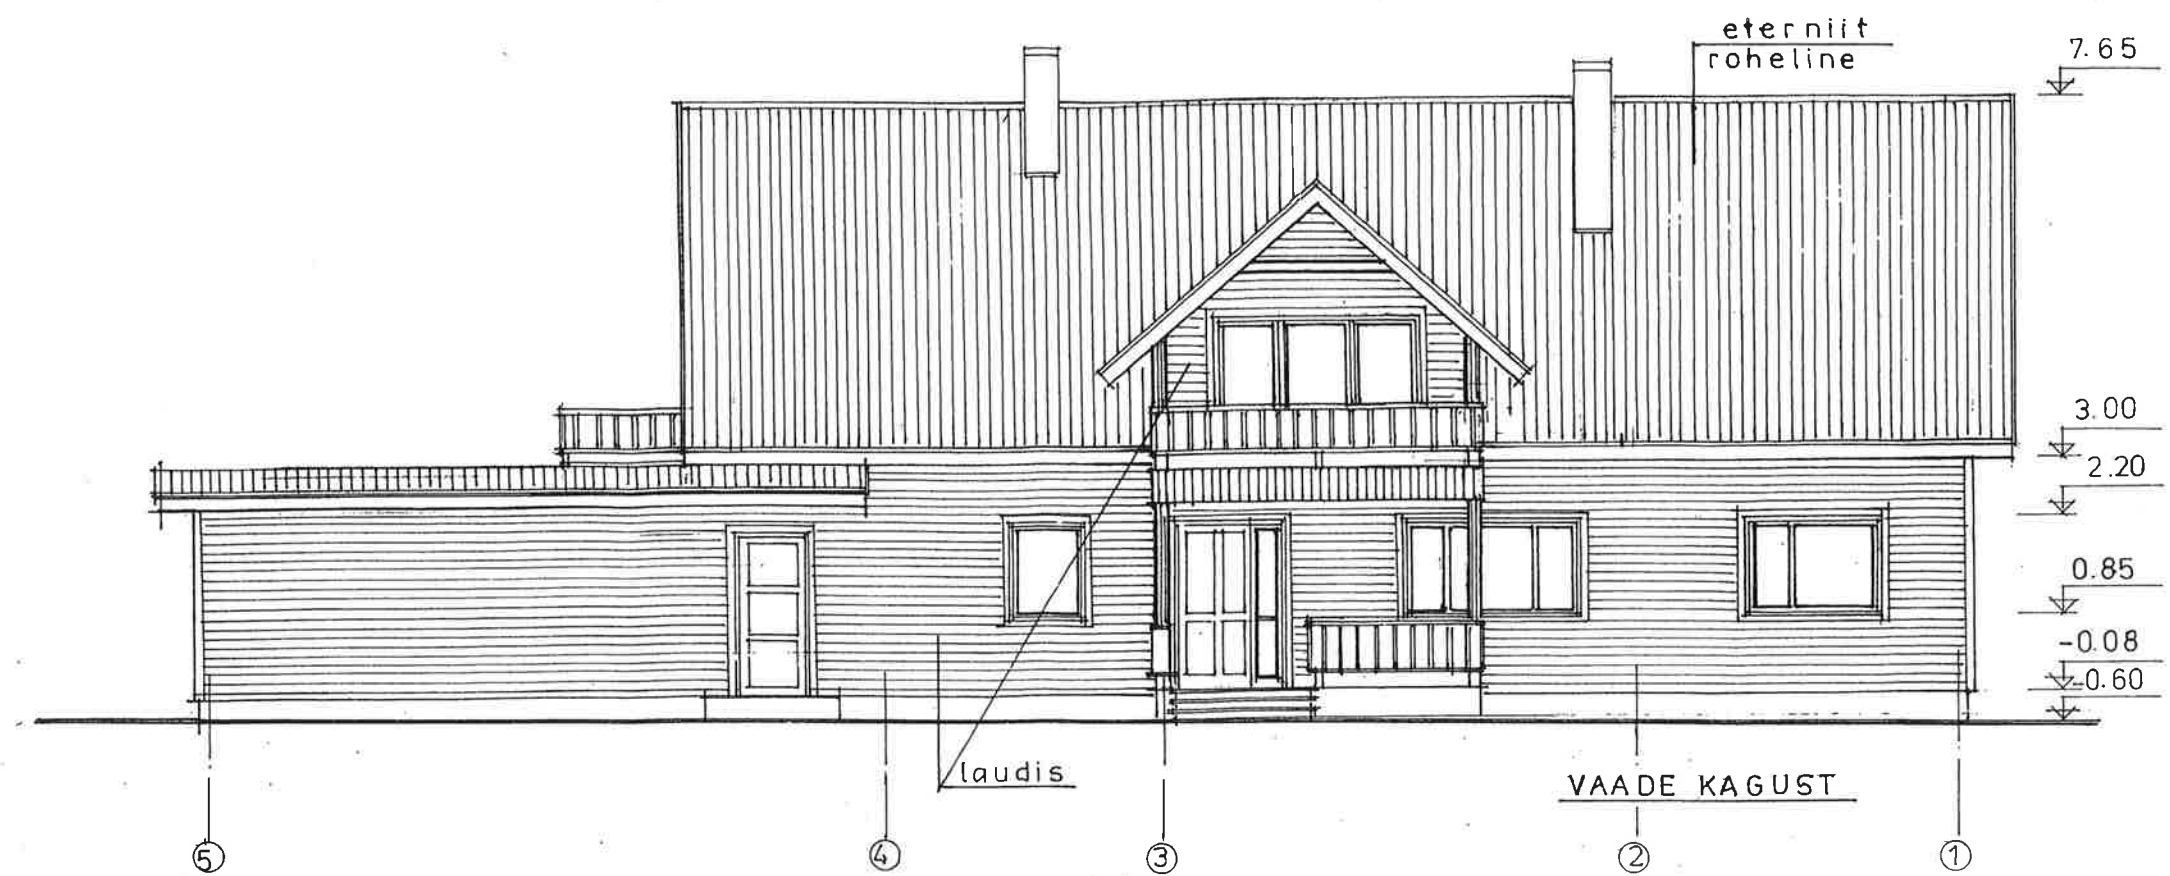

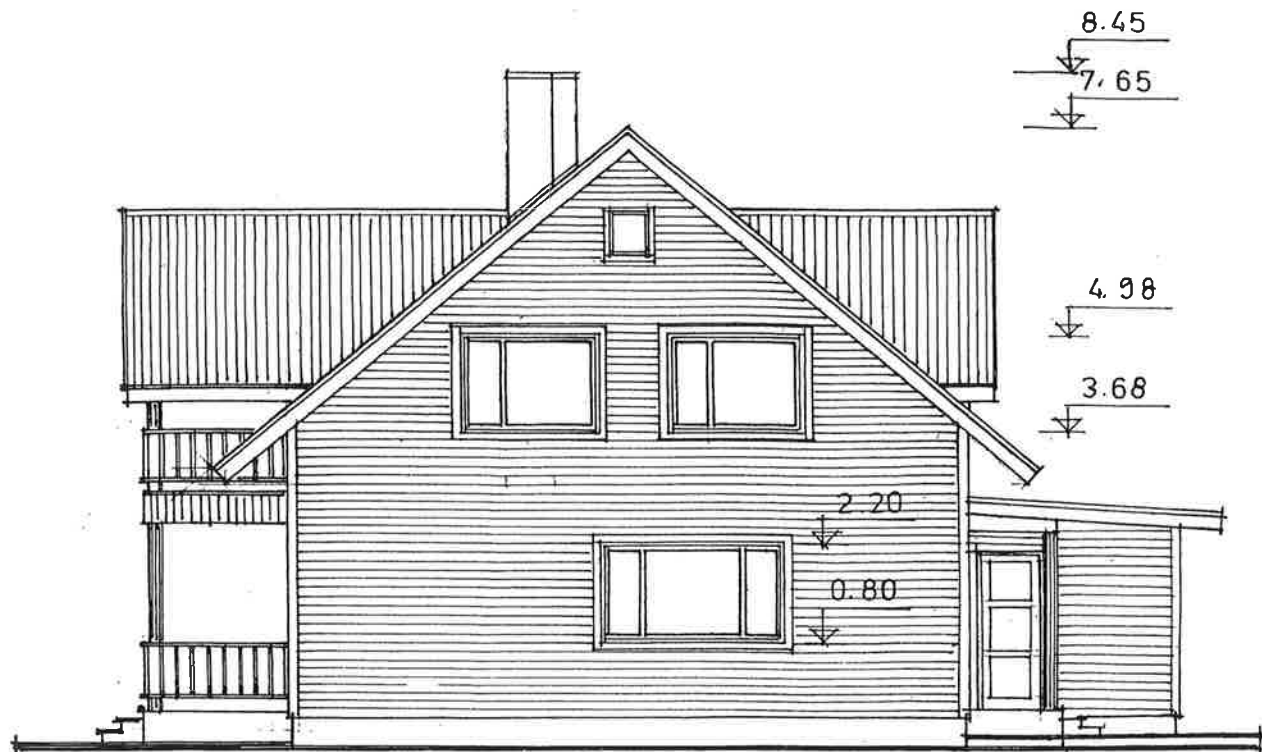

VAADE KIRDEST

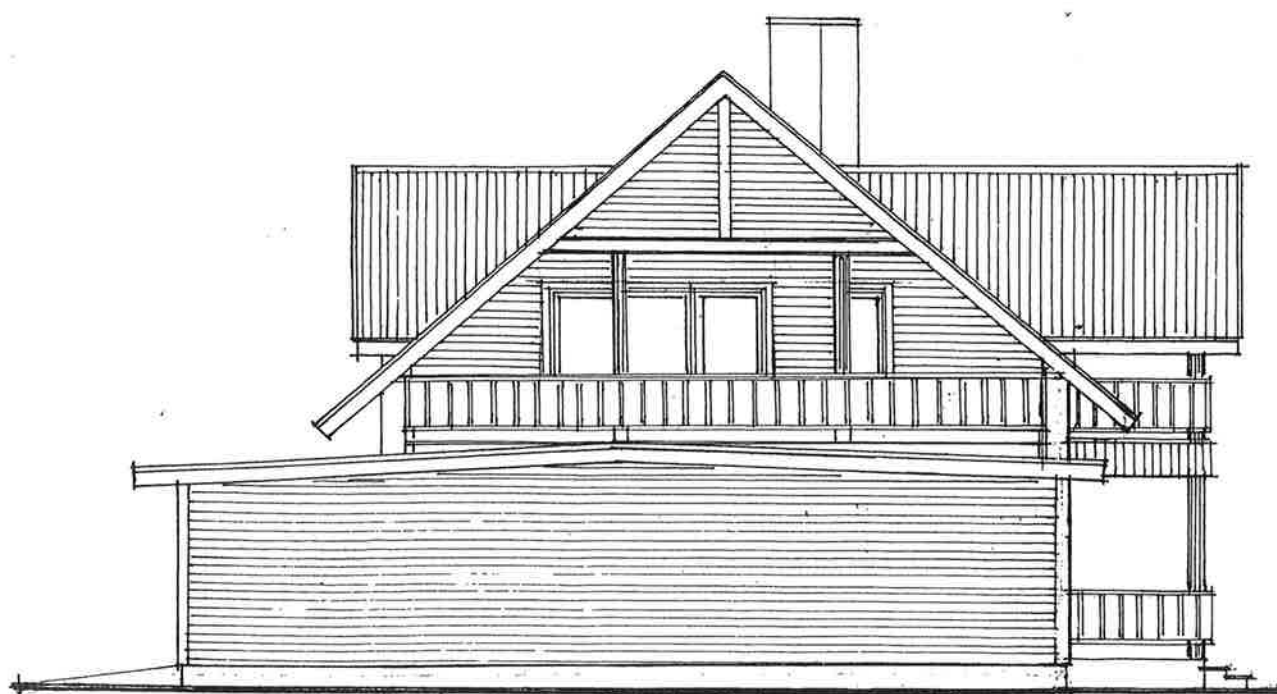


VAADE EDELAST

tuuletõke	
soojustus kerge min. vill	5cm
talad 5 x20cm ,samm 60cm	
soojustus kerge min. vill	20cm
aurutõke	
roovitus	2,5cm
kipsplaat	2x

Katusekate	
roovlatid	
distsantsliistud	
aluskate	
distsantspruss	5x7,5cm
tuuletõke	1,3cm
sarikad	5x20cm
soojustus sarikate vahel	15cm
ehituspaber	
puitrussid	5x10cm
soojustus prusside vahel	10 cm
aurutõke	
metallkarkass	
kipsplaat	

põrandalaudis	
laetala s 60cm 10 x20 cm	
soojustus	15cm
aurisolatsioon	
teraskarkass	
kipsplaat	

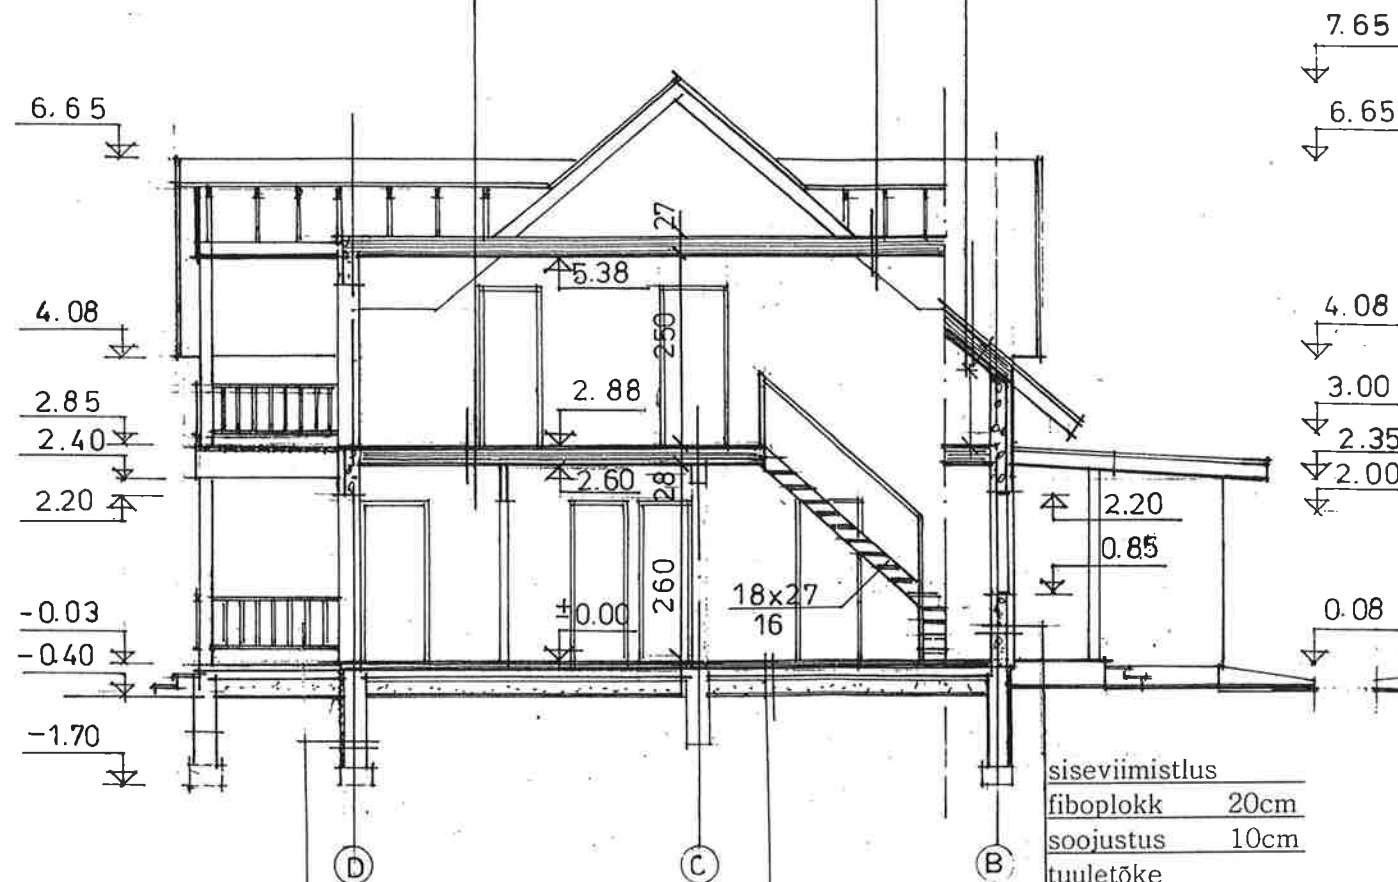


LÕIGE 1-1

sokliplaat	
soojustus penoplast	5cm
hüdroisolatsioon	
betoonvundament	30cm

põrandakate-PVC	
sulundiga ehitusplaat	
põrandatala	5x10cm
vahel min. vill	5cm
alusklots	2,5cm
armeeritud betoonplaat	10cm
keskel armatuurvõrk	
hüdroisolatsioon	
penoplast	10cm
tihendatud pinnas	

siseviimistlus	
fiboplokk	20cm
soojustus	10cm
tuuletõke	
õhkvahe	
laudis	

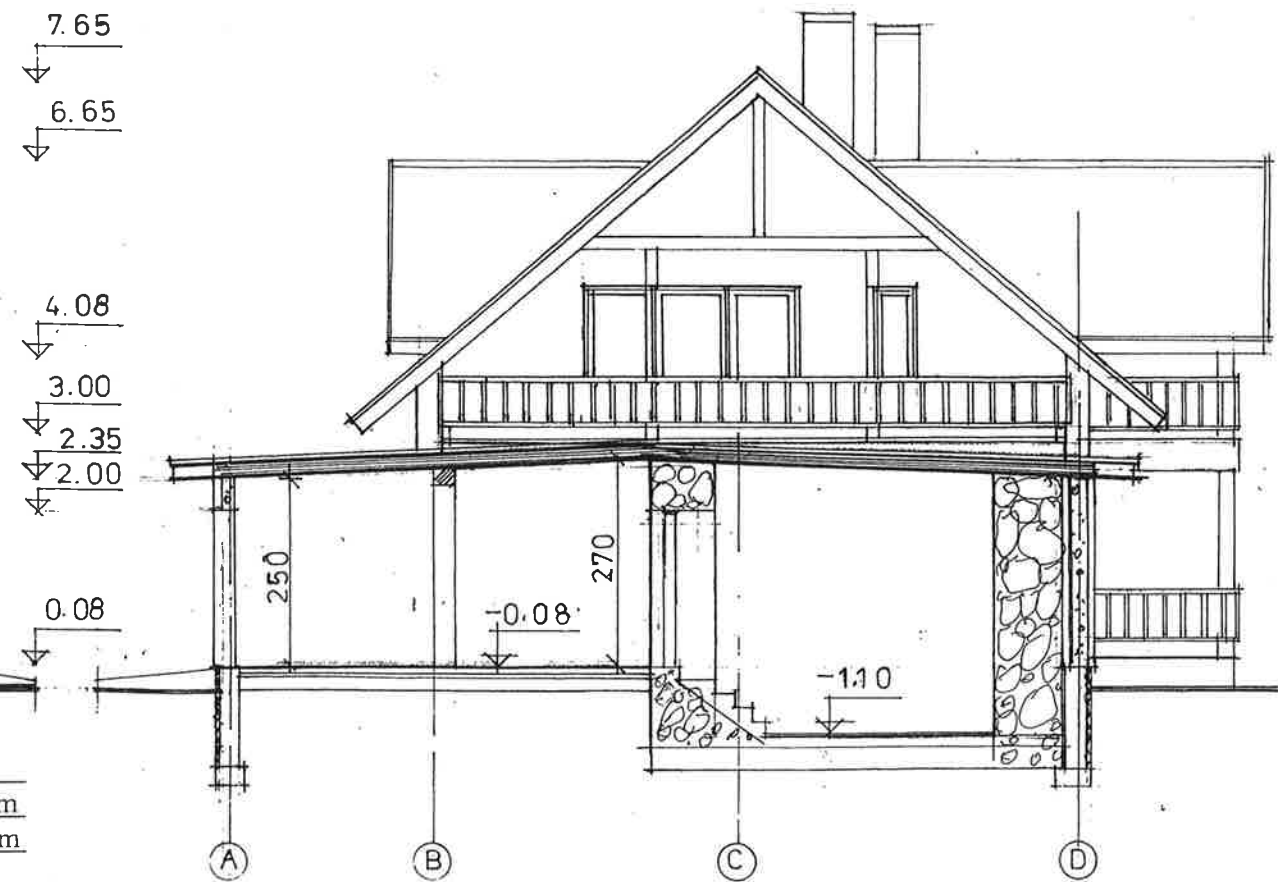

LÕIGE 2-2