



VUNDAMENDI ARMEERIMINE

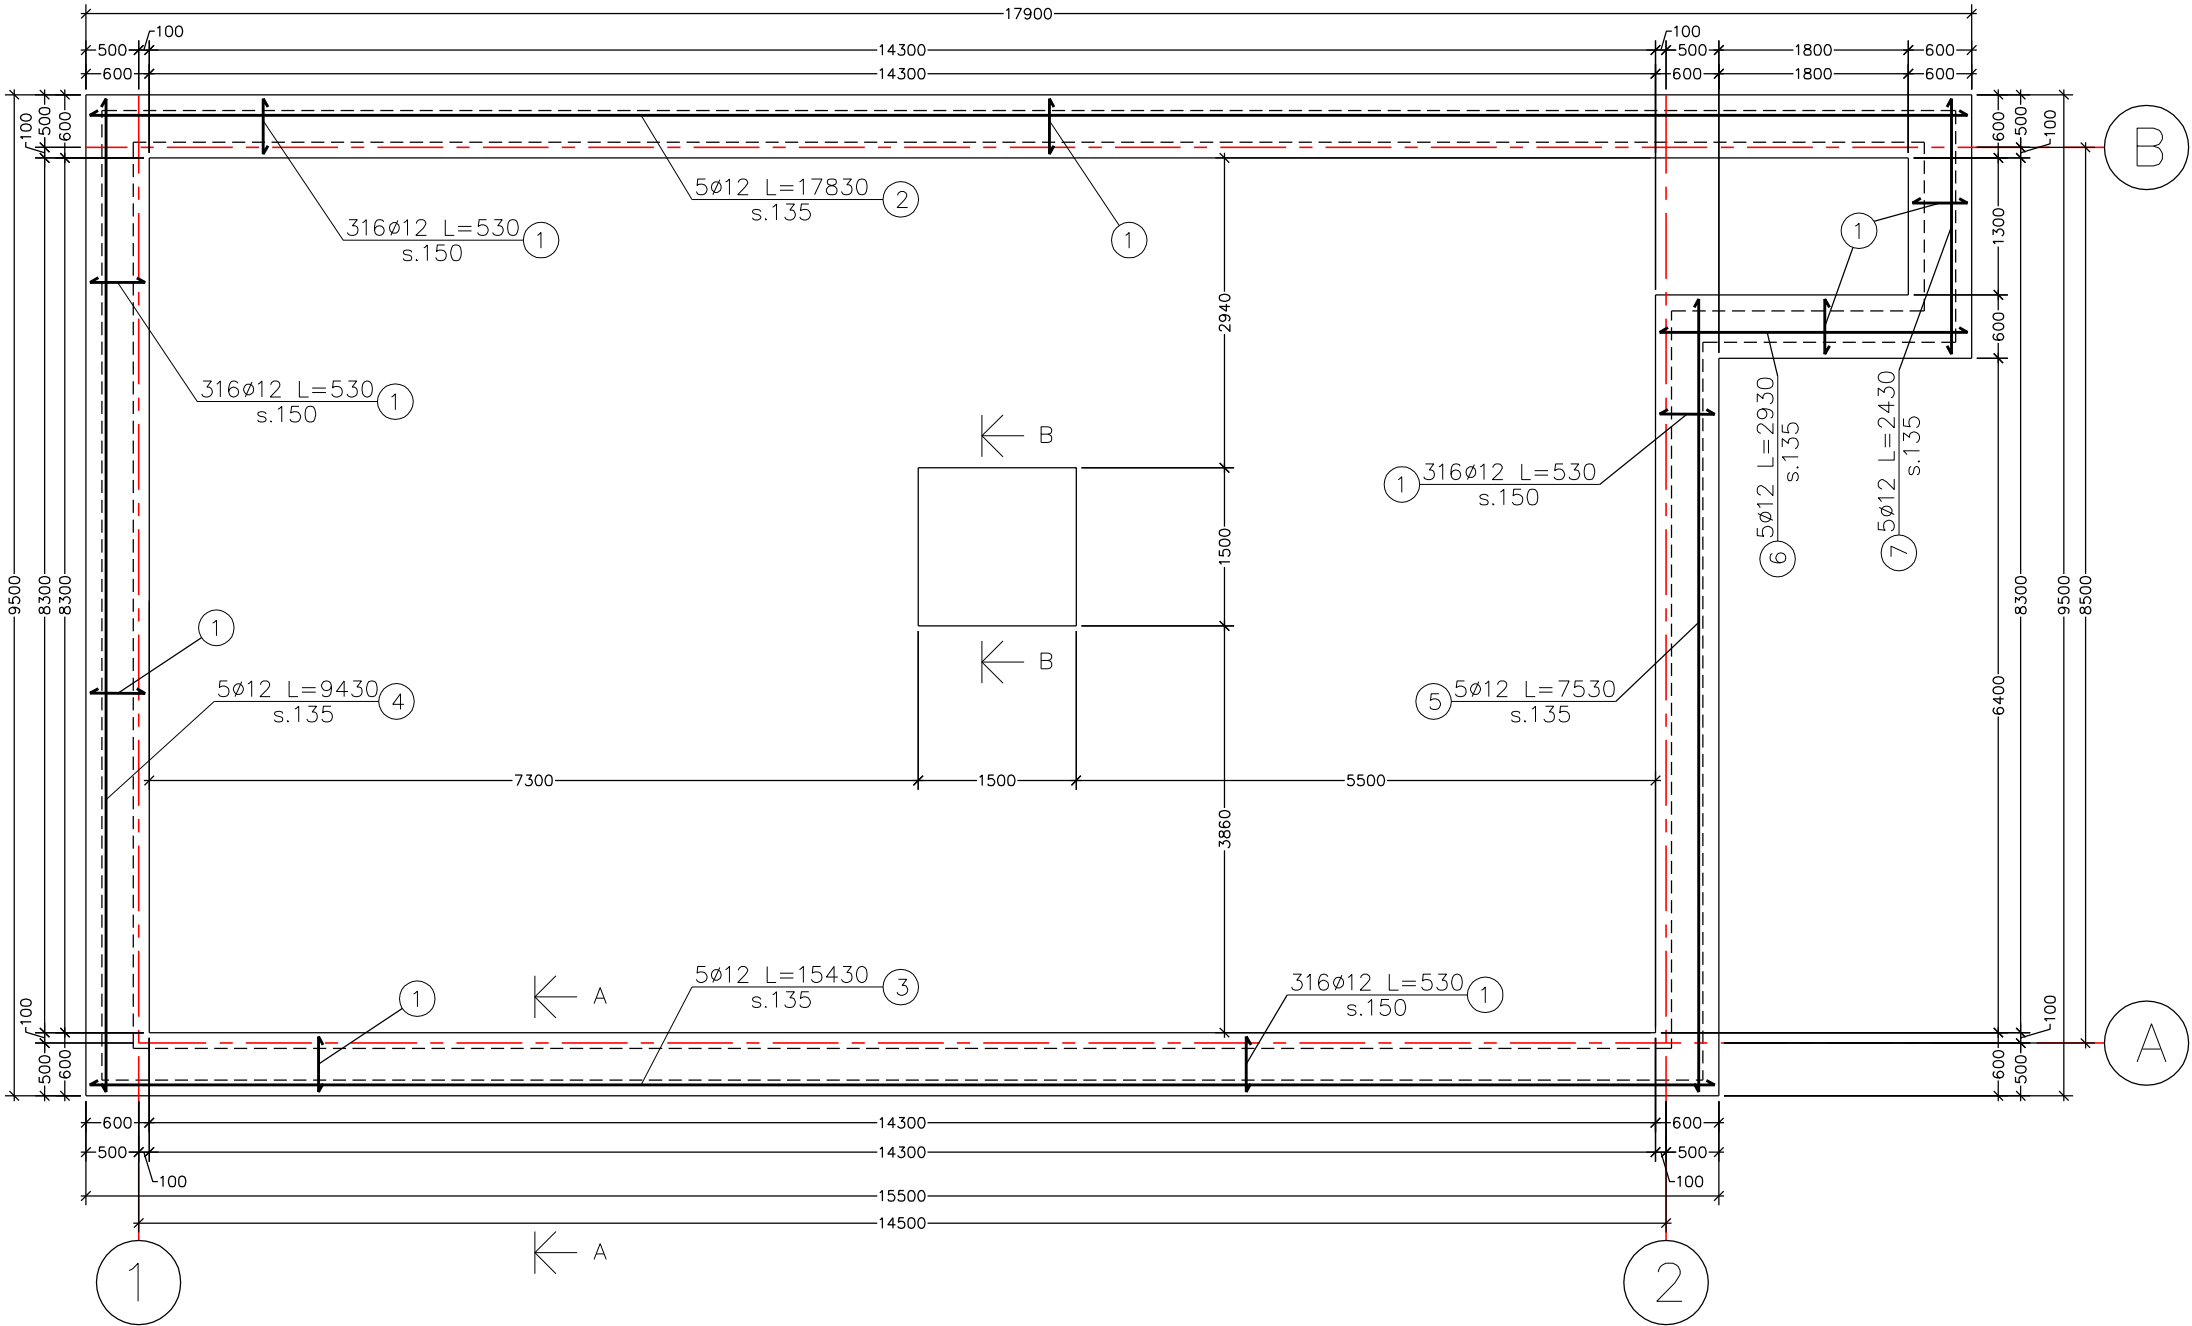

LÕIGE B-B M 1:10

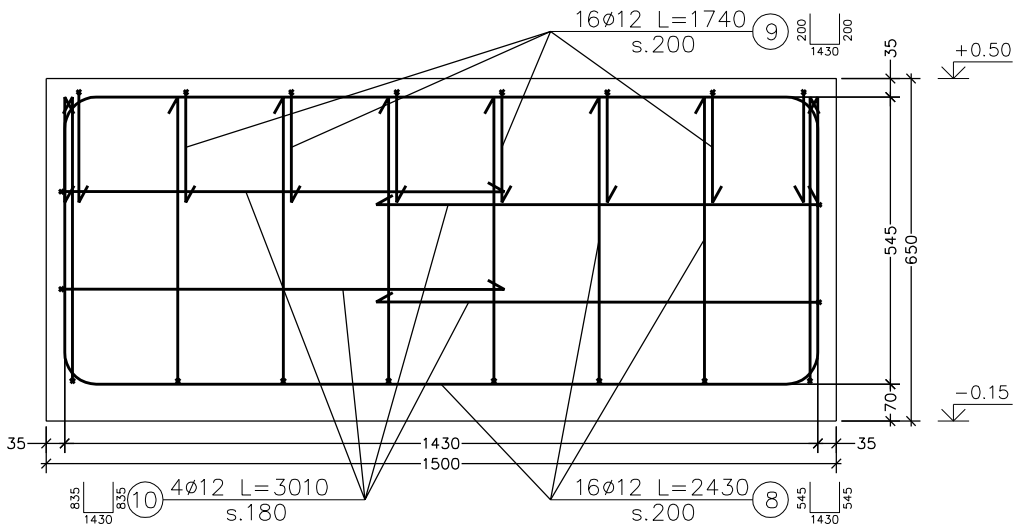

MÄRKUSED:

1. ARMATUURTERAS A500HW.
2. BETOON C20/25 XC2.
3. TERASARMATUURI MINIMAALNE KAITSEKIHT: ALAPINNAS 70mm, HORISON-  
TAAL- JA VERTIKAALSUUNAS 35mm.
4. ARMATUURVARRASTE MINIMAALNE PAINUTUSRAADIUS 5 PAINUTATAVA  
VARDA LÄBIMÕÖTU.
5. JOONISEL TOODUD ÜSIKVARRASTEST ARMEERINGU VÕIB ASENDADA  
ARMATUURVÕRGUGA #12/12/150/135.
6. JOONISEL JA MATERJALIDE SPETSIFIKATSIOONIS EI OLE POS. 1-7 ARVESTA-  
TUD VÕIMALIKE ARMATUURVARRASTE JÄTKUDE JA ÜLEKATETEGA, ARMATUURI-  
DE JÄTKAMISEL ÜLEKATTE PIKKUS 32 JÄTKATAVA VARDA LÄBIMÕÖTU.

MATERJALIDE SPETSIFIKATSIOON

| POS.                         | NIMETUS         | MATERJAL: | KOGUS<br>(TK) | ÜHIKU<br>MASS | KOGU-<br>MASS | MÄRKUSED: |
|------------------------------|-----------------|-----------|---------------|---------------|---------------|-----------|
| 1                            | Ø12 L=530       | A500HW    | 316           | 0,47          | 148,7         |           |
| 2                            | Ø12 L=17830     | A500HW    | 5             | 15,8          | 79,2          |           |
| 3                            | Ø12 L=15430     | A500HW    | 5             | 13,7          | 68,5          |           |
| 4                            | Ø12 L=9430      | A500HW    | 5             | 8,37          | 41,9          |           |
| 5                            | Ø12 L=7530      | A500HW    | 5             | 6,69          | 33,4          |           |
| 6                            | Ø12 L=2930      | A500HW    | 5             | 2,60          | 13,0          |           |
| 7                            | Ø12 L=2430      | A500HW    | 5             | 2,16          | 10,8          |           |
| 8                            | Ø12 L=2430      | A500HW    | 16            | 2,16          | 34,5          |           |
| 9                            | Ø12 L=1740      | A500HW    | 16            | 1,55          | 24,7          |           |
| 10                           | Ø12 L=3010      | A500HW    | 4             | 2,67          | 10,7          |           |
| 11                           | Ø12 L=3330      | A500HW    | 308           | 2,96          | 910,8         |           |
| 12                           | Ø12 L=540       | A500HW    | 308           | 0,48          | 147,7         |           |
| 13                           | Ø8 Lkogu=726400 | A500HW    | 1             | 286,9         | 286,9         |           |
| KOKKU:                       |                 |           |               |               | 1810,8 kg.    |           |
| BETOON ADMIX C20/25 XC3 XF3: |                 |           |               |               | 28,2 m³       |           |

LÕIGE A-A M 1:10

