



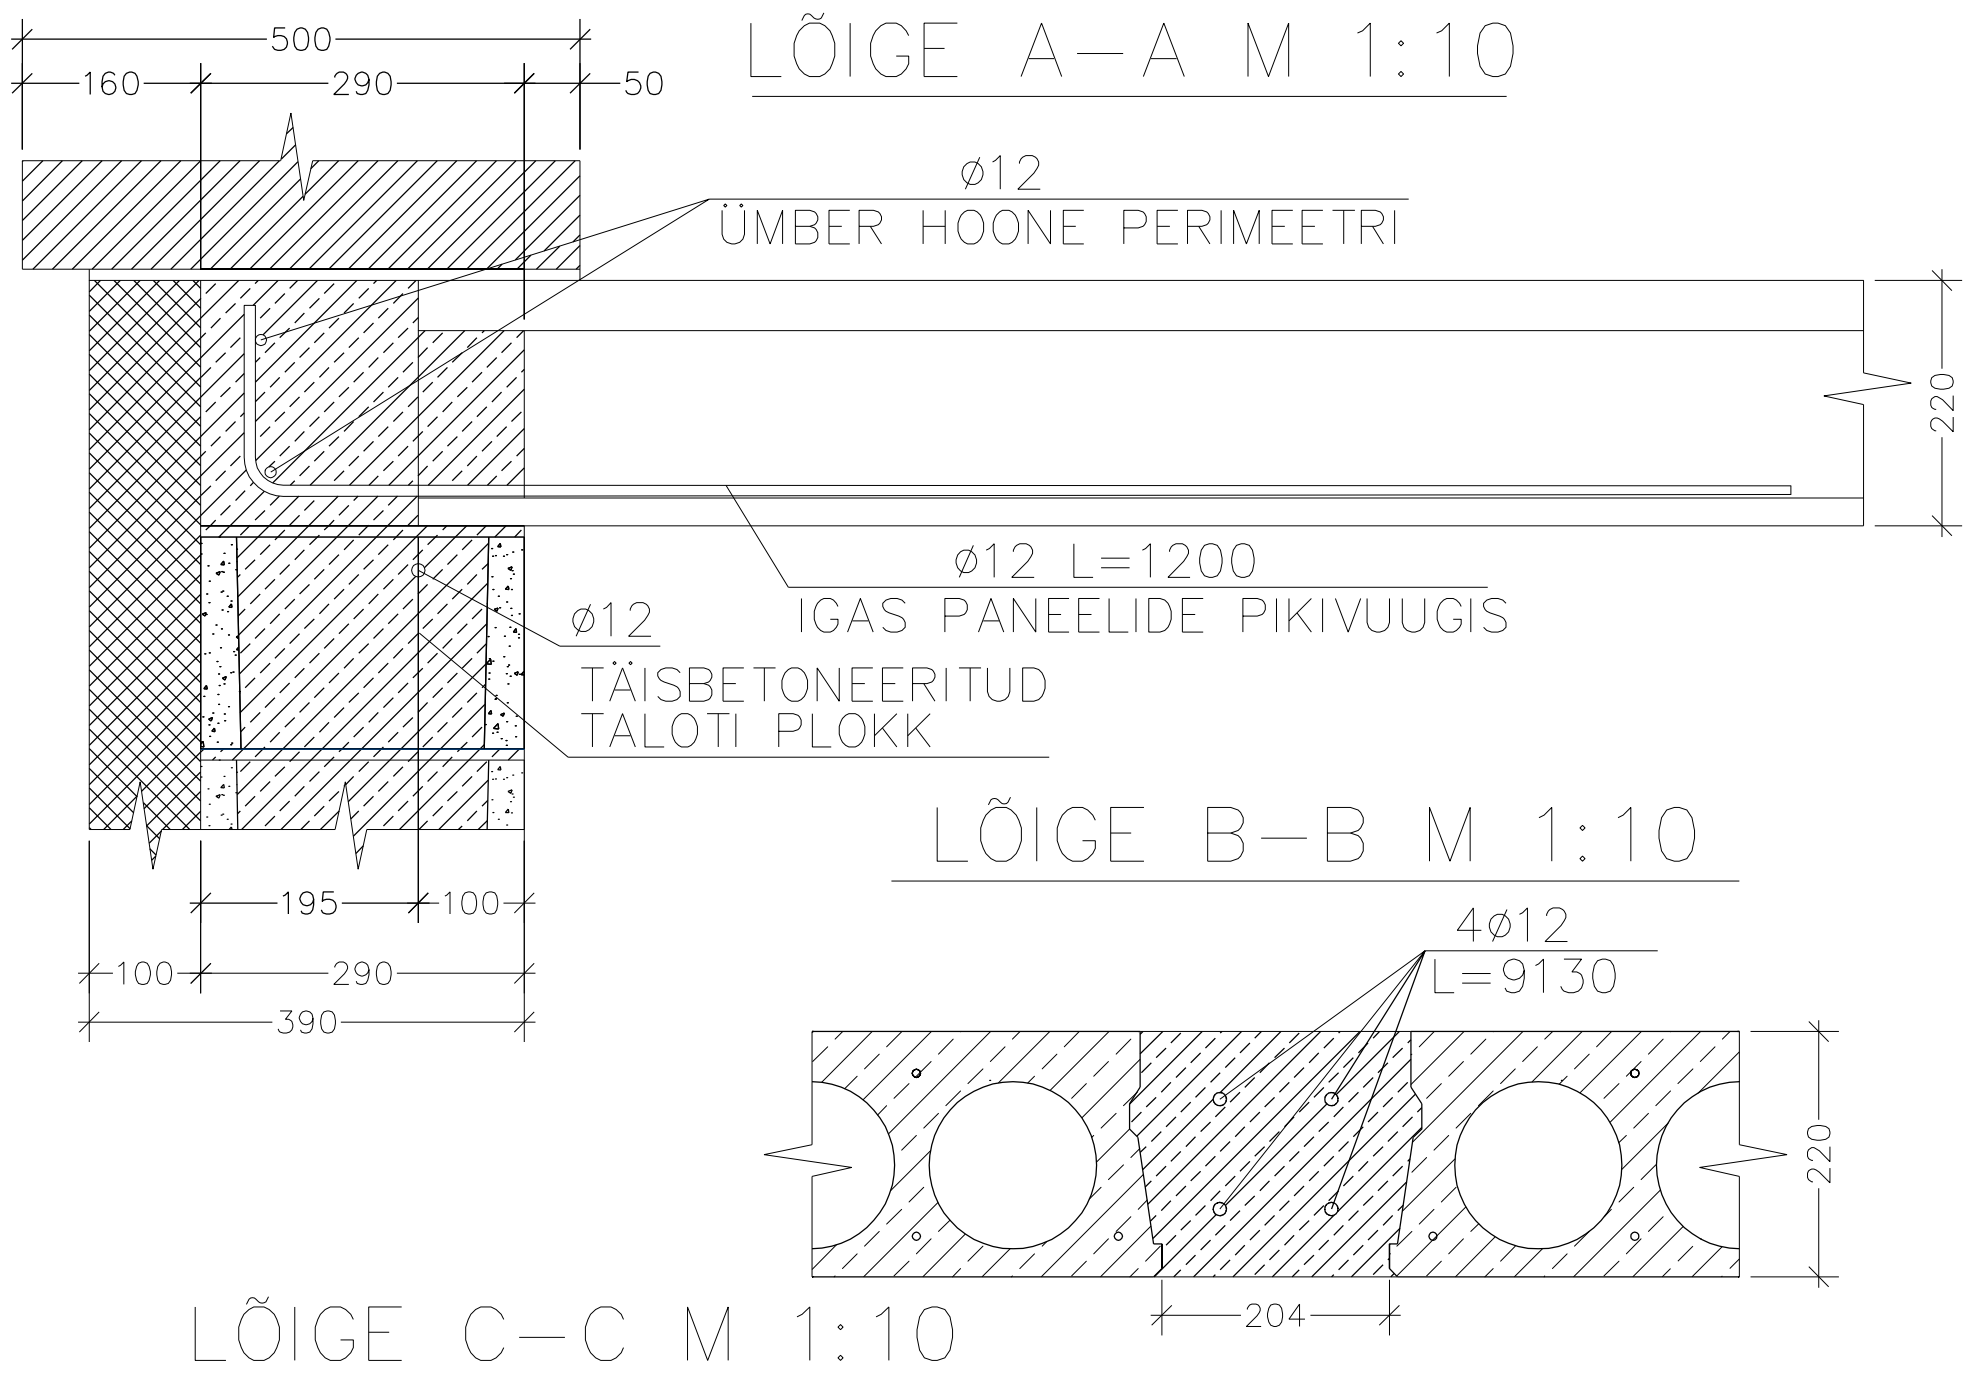

LÕIGE C-C M 1:10

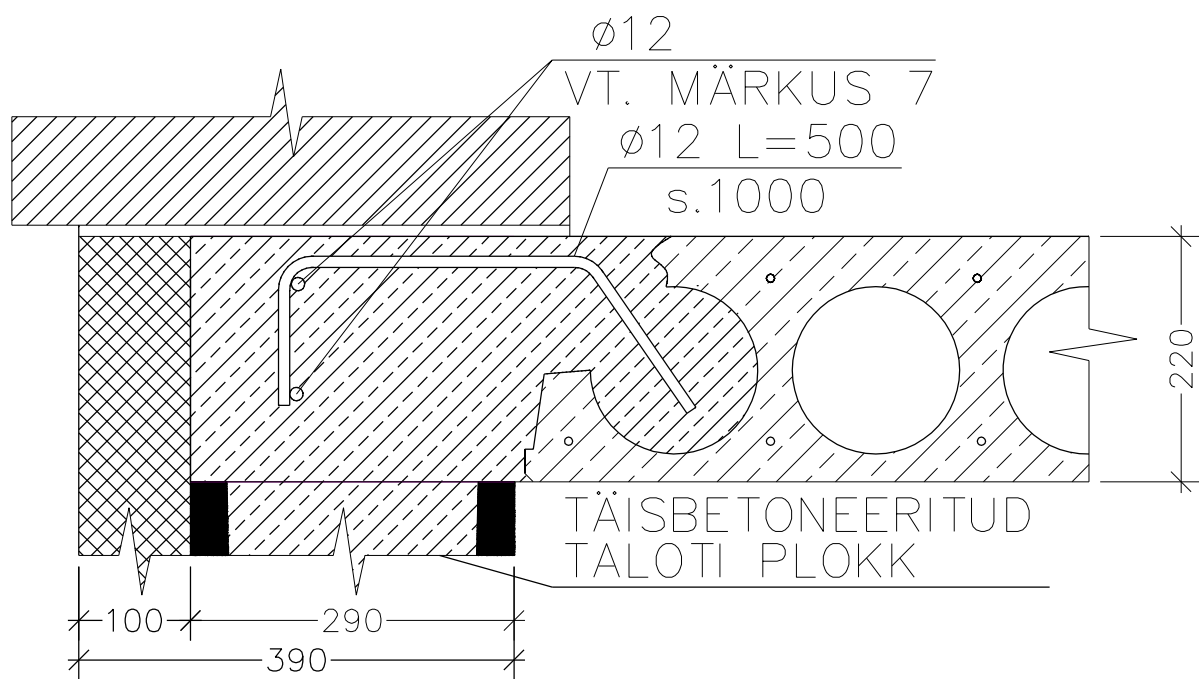

MÄRKUSED:

1. TERASARMATUUR A500HW.
2. MONOLITISEERIMISBEToon C25/30 XC1 XF1.
3. JOONISTEL EI OLE ARVESTATUD VÕIMALIKE ARMATUURVARRASTE ÜLEKATETE JA JÄTKUDEGA.
4. ARMATUURVARRASTE JÄTKAMISEL VARRASTE ÜLEKATTEPIKKUS JÄTKUDES 32 JÄTKATAVA VARDA LÄBIMÕÖTU.
5. ARMATUURVARRASTE MINIMAALNE PAINUTUSRAADIUS ON 5 (VIIS) PAINUTATAVA VARDA LÄBIMÕÖTU.
6. JOONISEL NÄITAMATA TERASARMATUURIDE KAITSEKIHD ON 30mm.
7. HOONE LÕIGETEL A-A JA C-C TOODUD HOONE KÜLGmise VÖÖ JA PIKISUUNALISE VÖÖ KARKASS SIDUDA KOKKU ÜHTSEKS KARKASSIKS.