


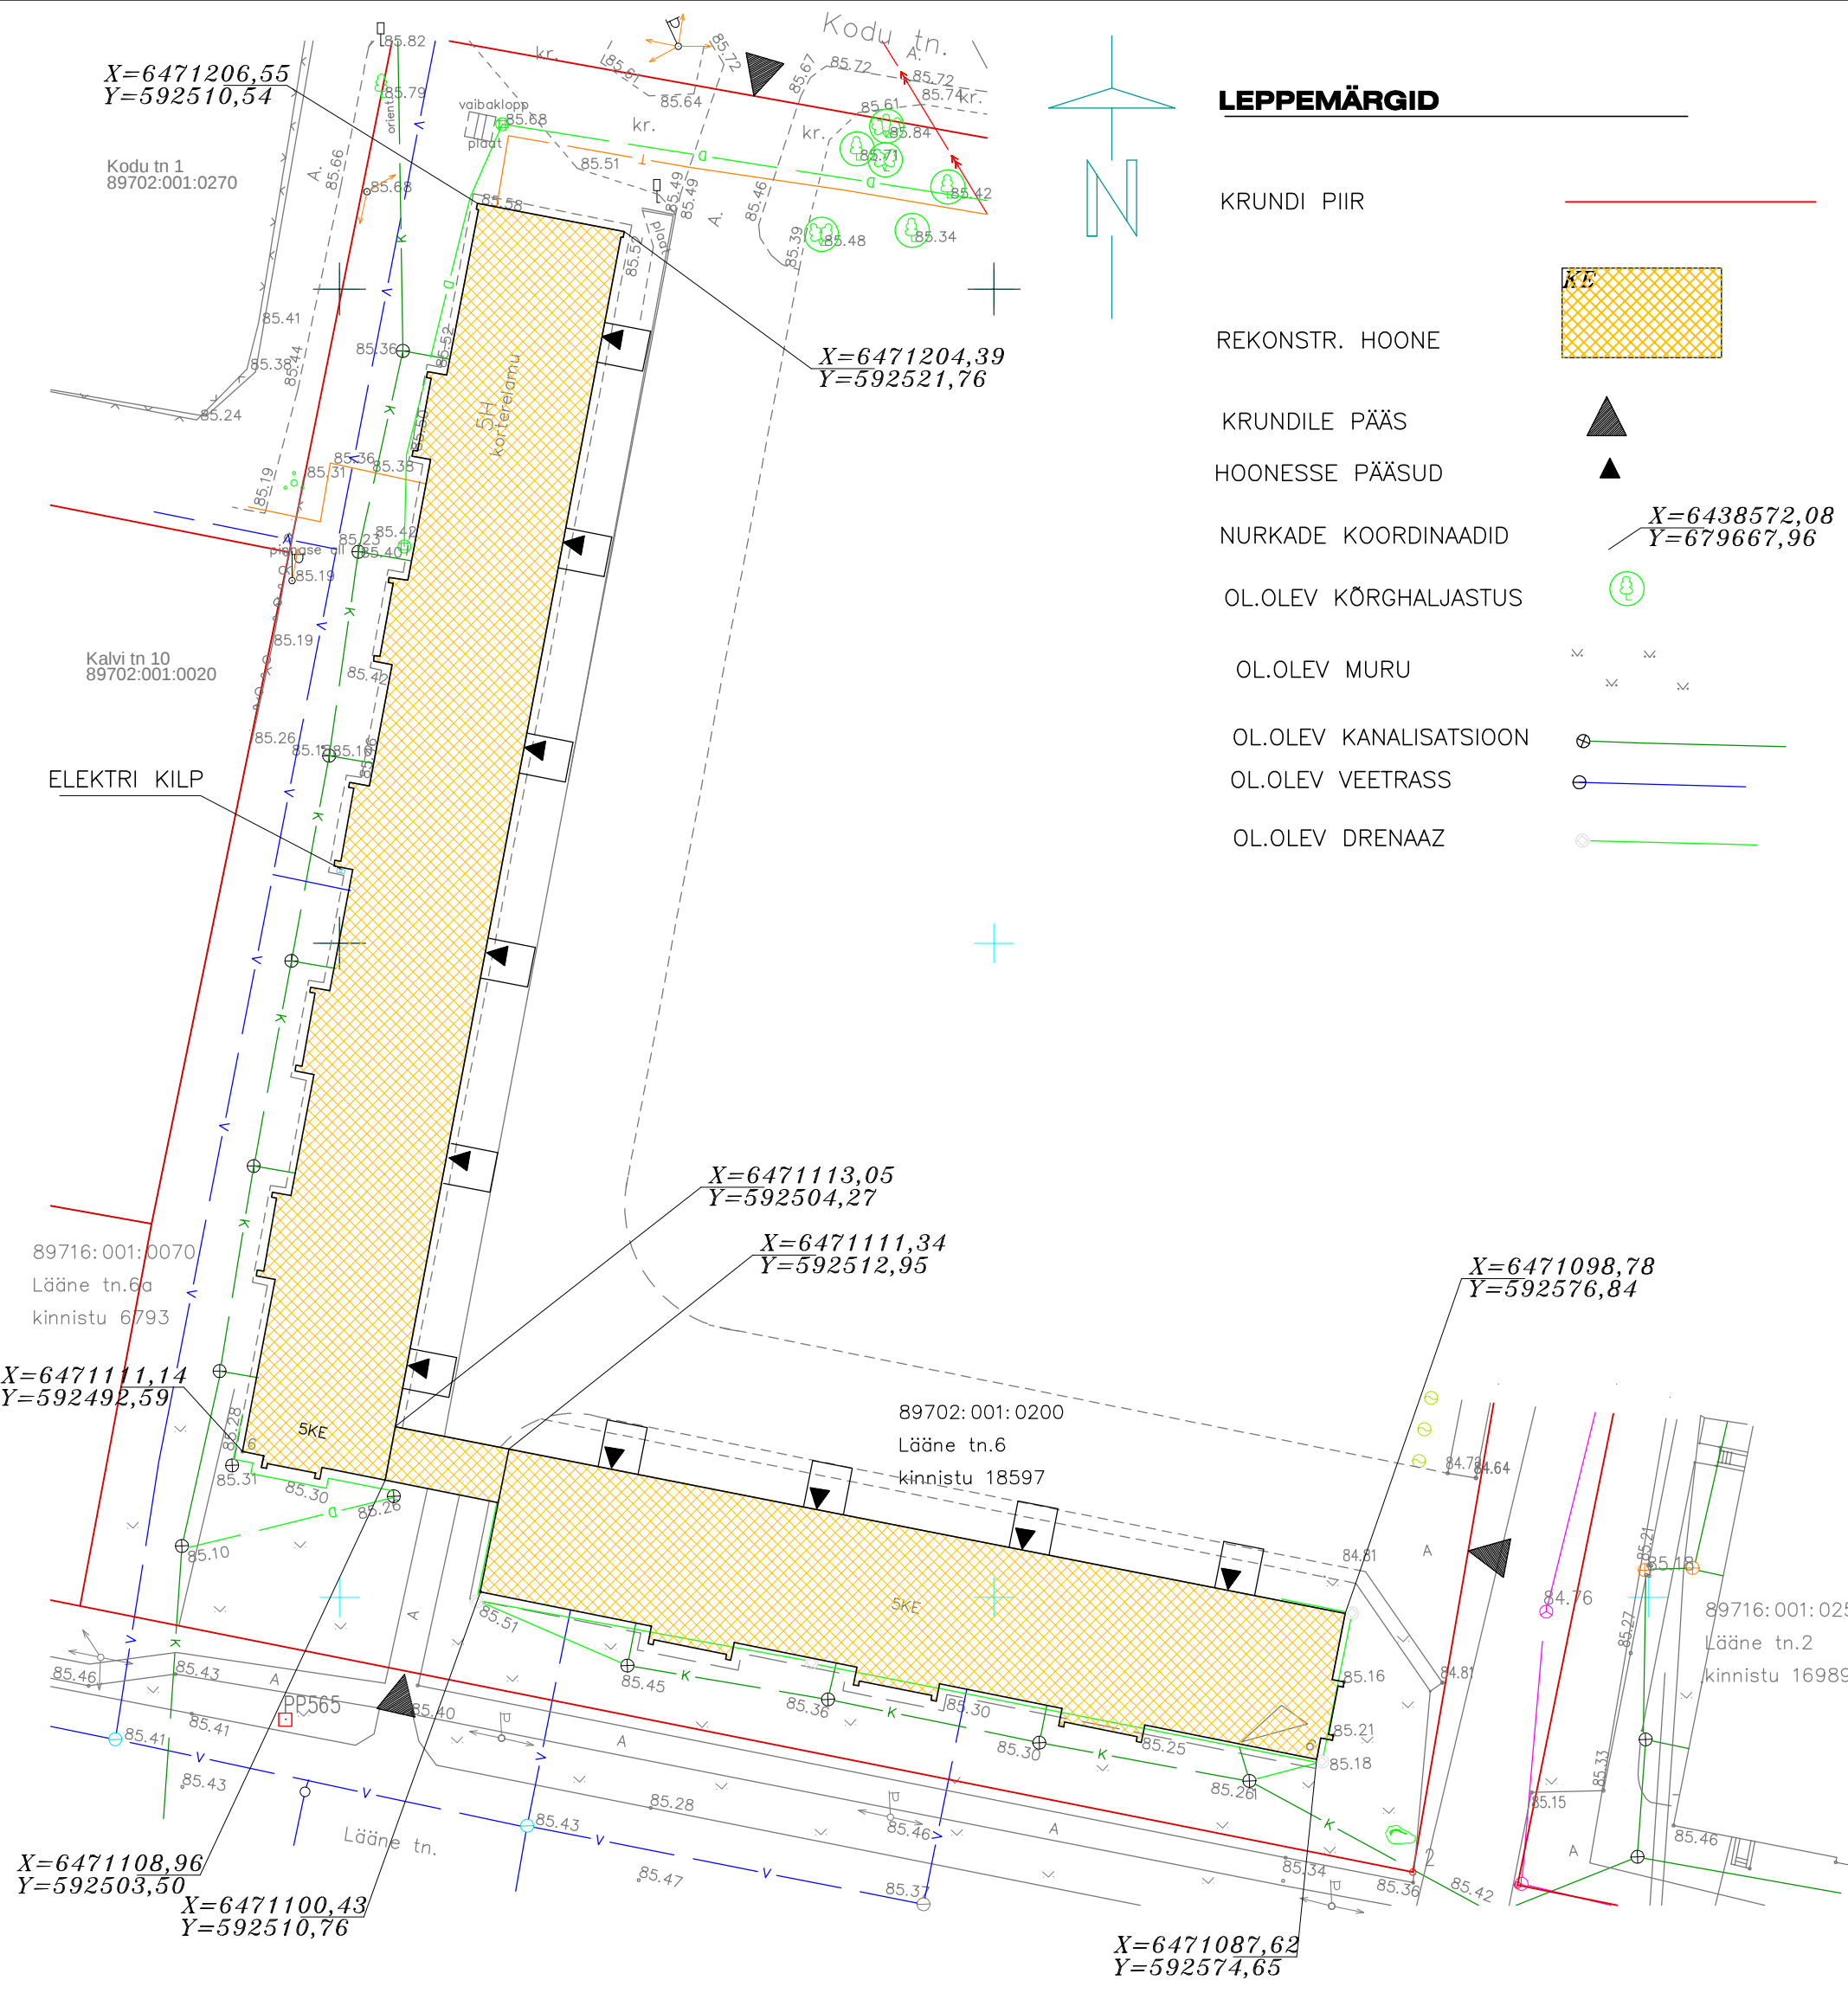

TEHNILISED NÄITAJAD

KINNISTU PIND	12529,0 m2
SIHTOTSTARVE	ELAMUMAA
REKONSTR.KORTERELAMU:	
EHITUSALUNE PIND	2070,2 m2
SULETUD NETOPIND(EHR)	8357,6 m2
ELURUUMIDE PIND(EHR)	6831,9 m2
KUBATUUR(EHR)	31679,0 m3

MÄRKUSED

1. ALUSPLAANINA ON KASUTATUD VIILJANDI LINNAVALITSUSE MAJANDUSAMETIST SAADUD DIGITAALSET GEODEETILIST PLAANI
2. KÕRGUSMÄRGILE ±0.00 VASTAB PÕHIKORRUSE PÕRANDA KÕRGUS