


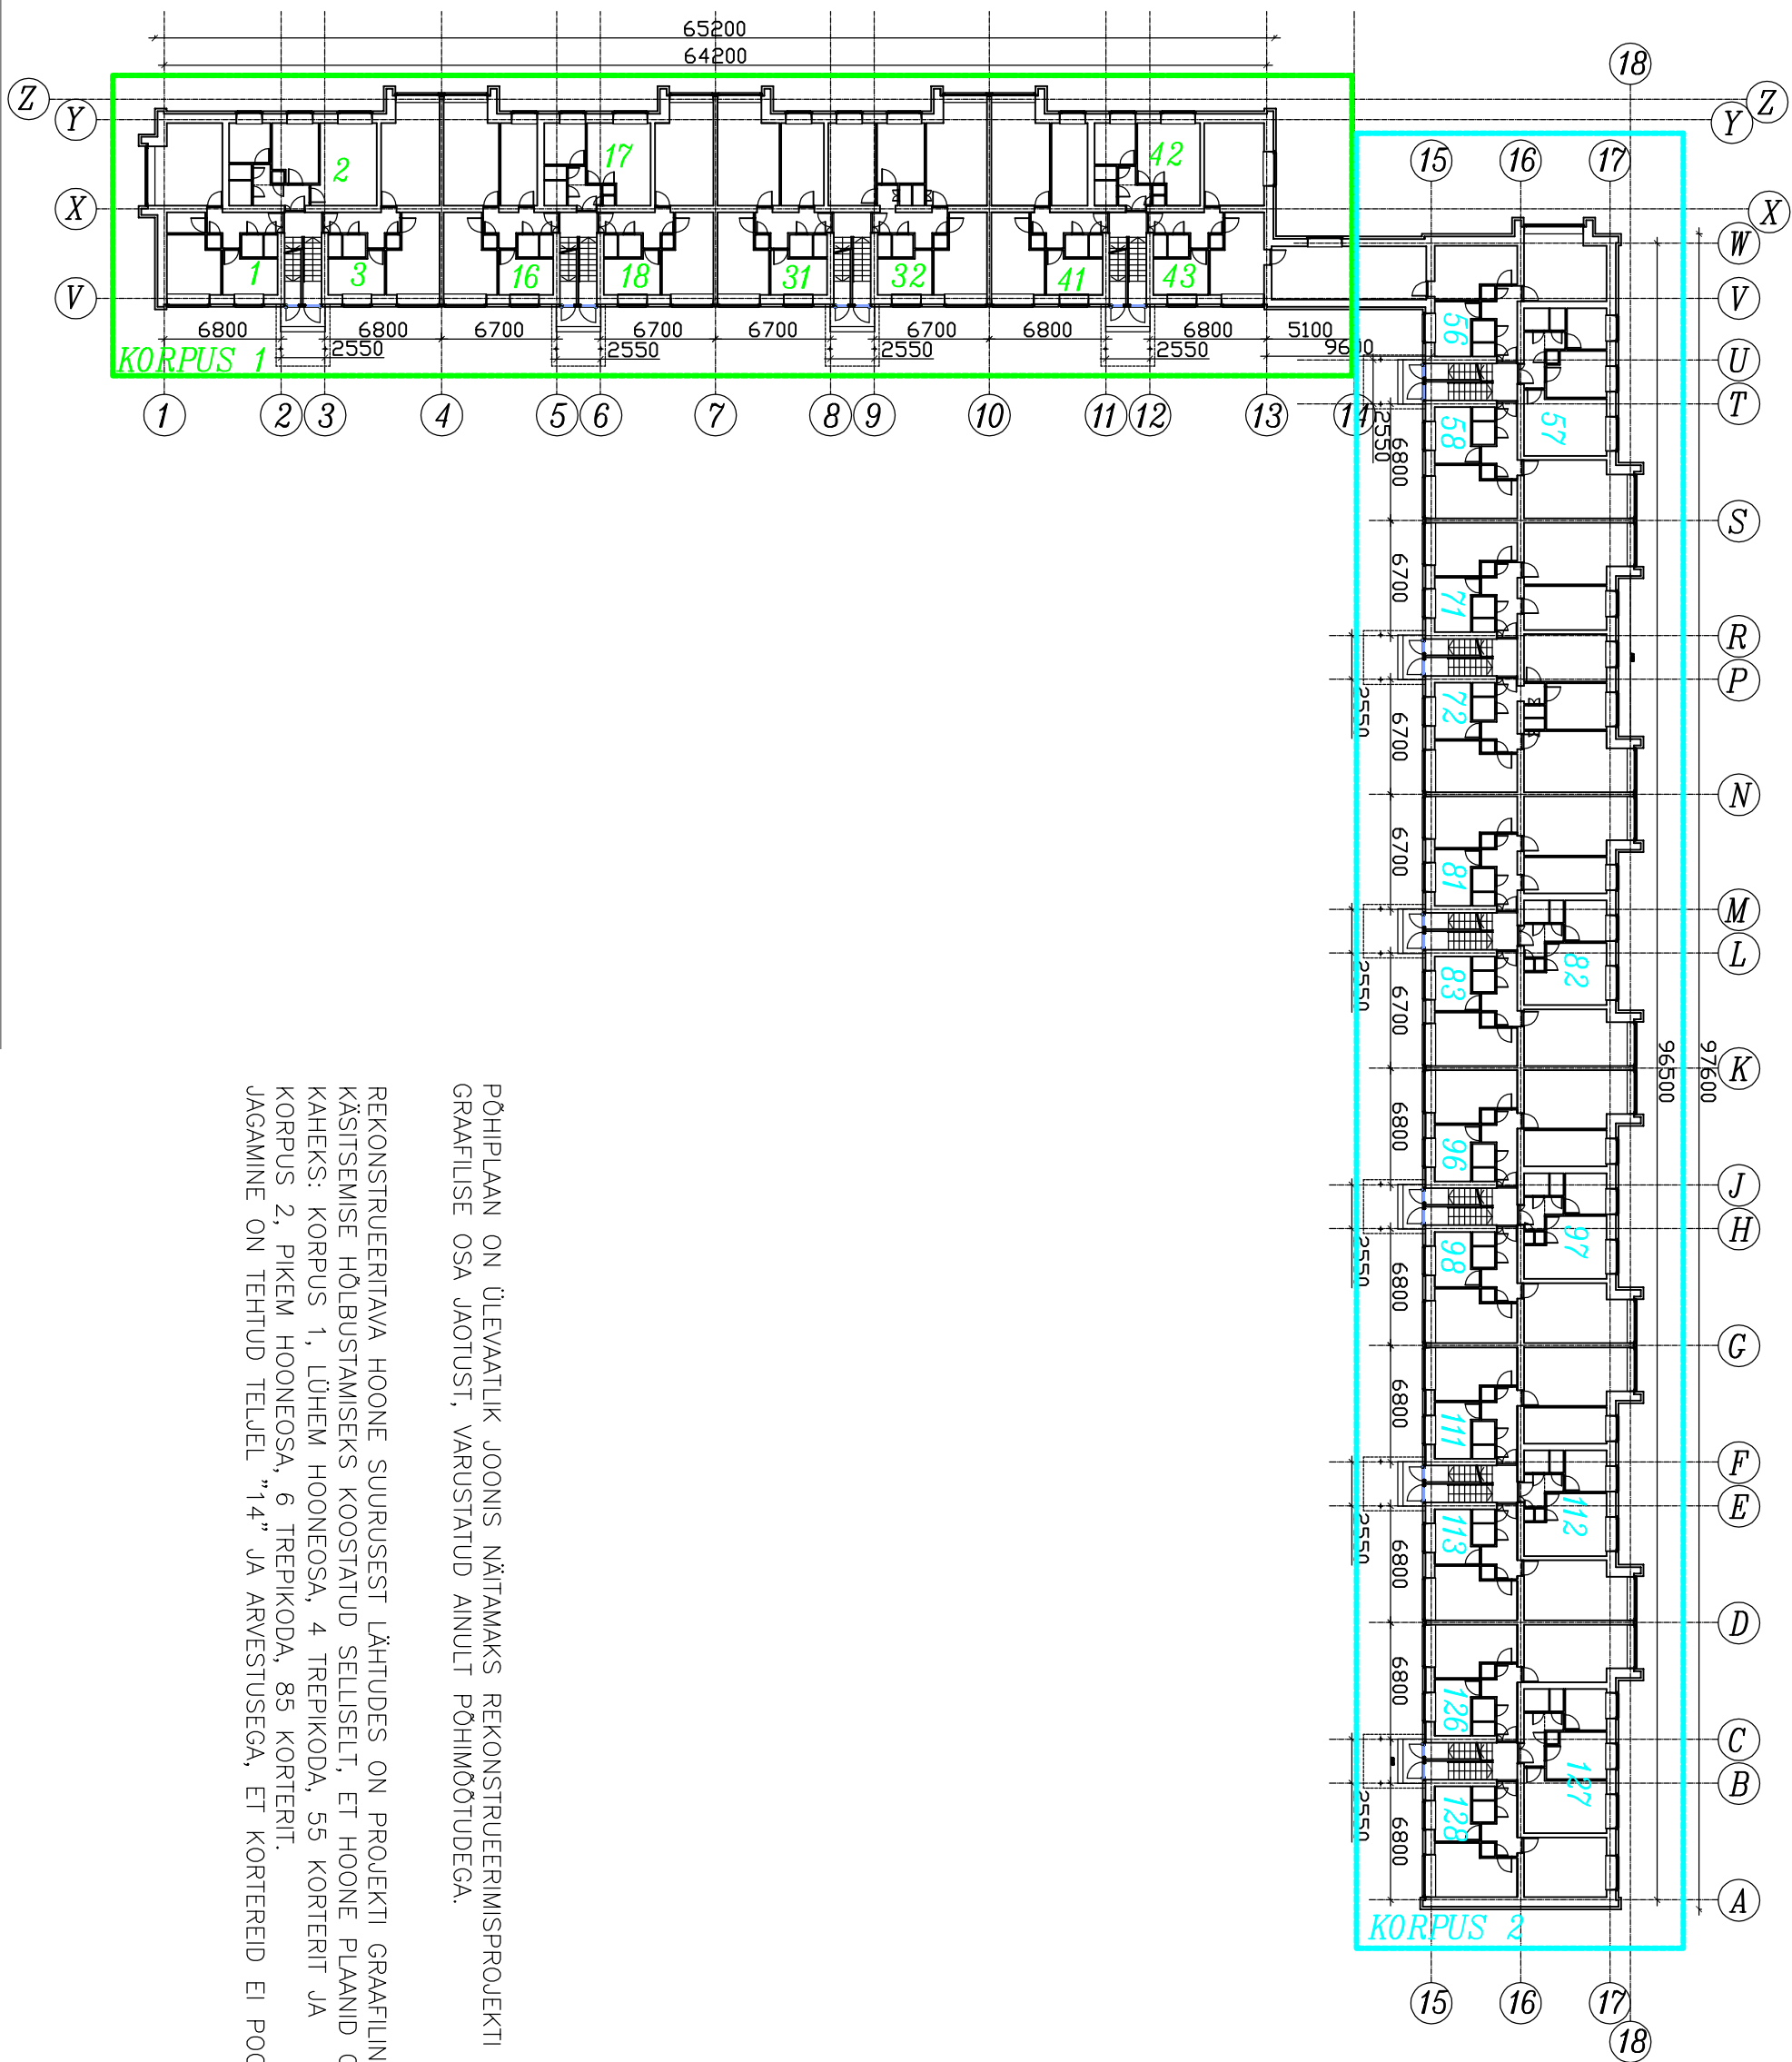

PÕHIPLAAN ON ÜLEVAATLIK JOONIS NÄITAMAKS REKONSTRUEERIMISPROJEKTI GRAAFILISE OSA JAOTUST, VARUSTATUD AINULT PÕHIMÕTUDEGA.

REKONSTRUEERITAVA HOONE SUURUSEST LÄHTUDES ON PROJEKTI GRAAFILINE OSA KÄSITSEMISE HÕLBUSTAMISEKS KOOSTATUD SELISELT, ET HOONE PLAANID ON JAGATUD KAHEKS: KORPUS 1, LÜHEM HOONEOSA, 4 TREPIKODA, 55 KORTERIT JA KORPUS 2, PIKEM HOONEOSA, 6 TREPIKODA, 85 KORTERIT.

JAGAMINE ON TEHTUD TELJEL "14" JA ARVESTUSEGA, ET KORTEREID EI POOLITATA.