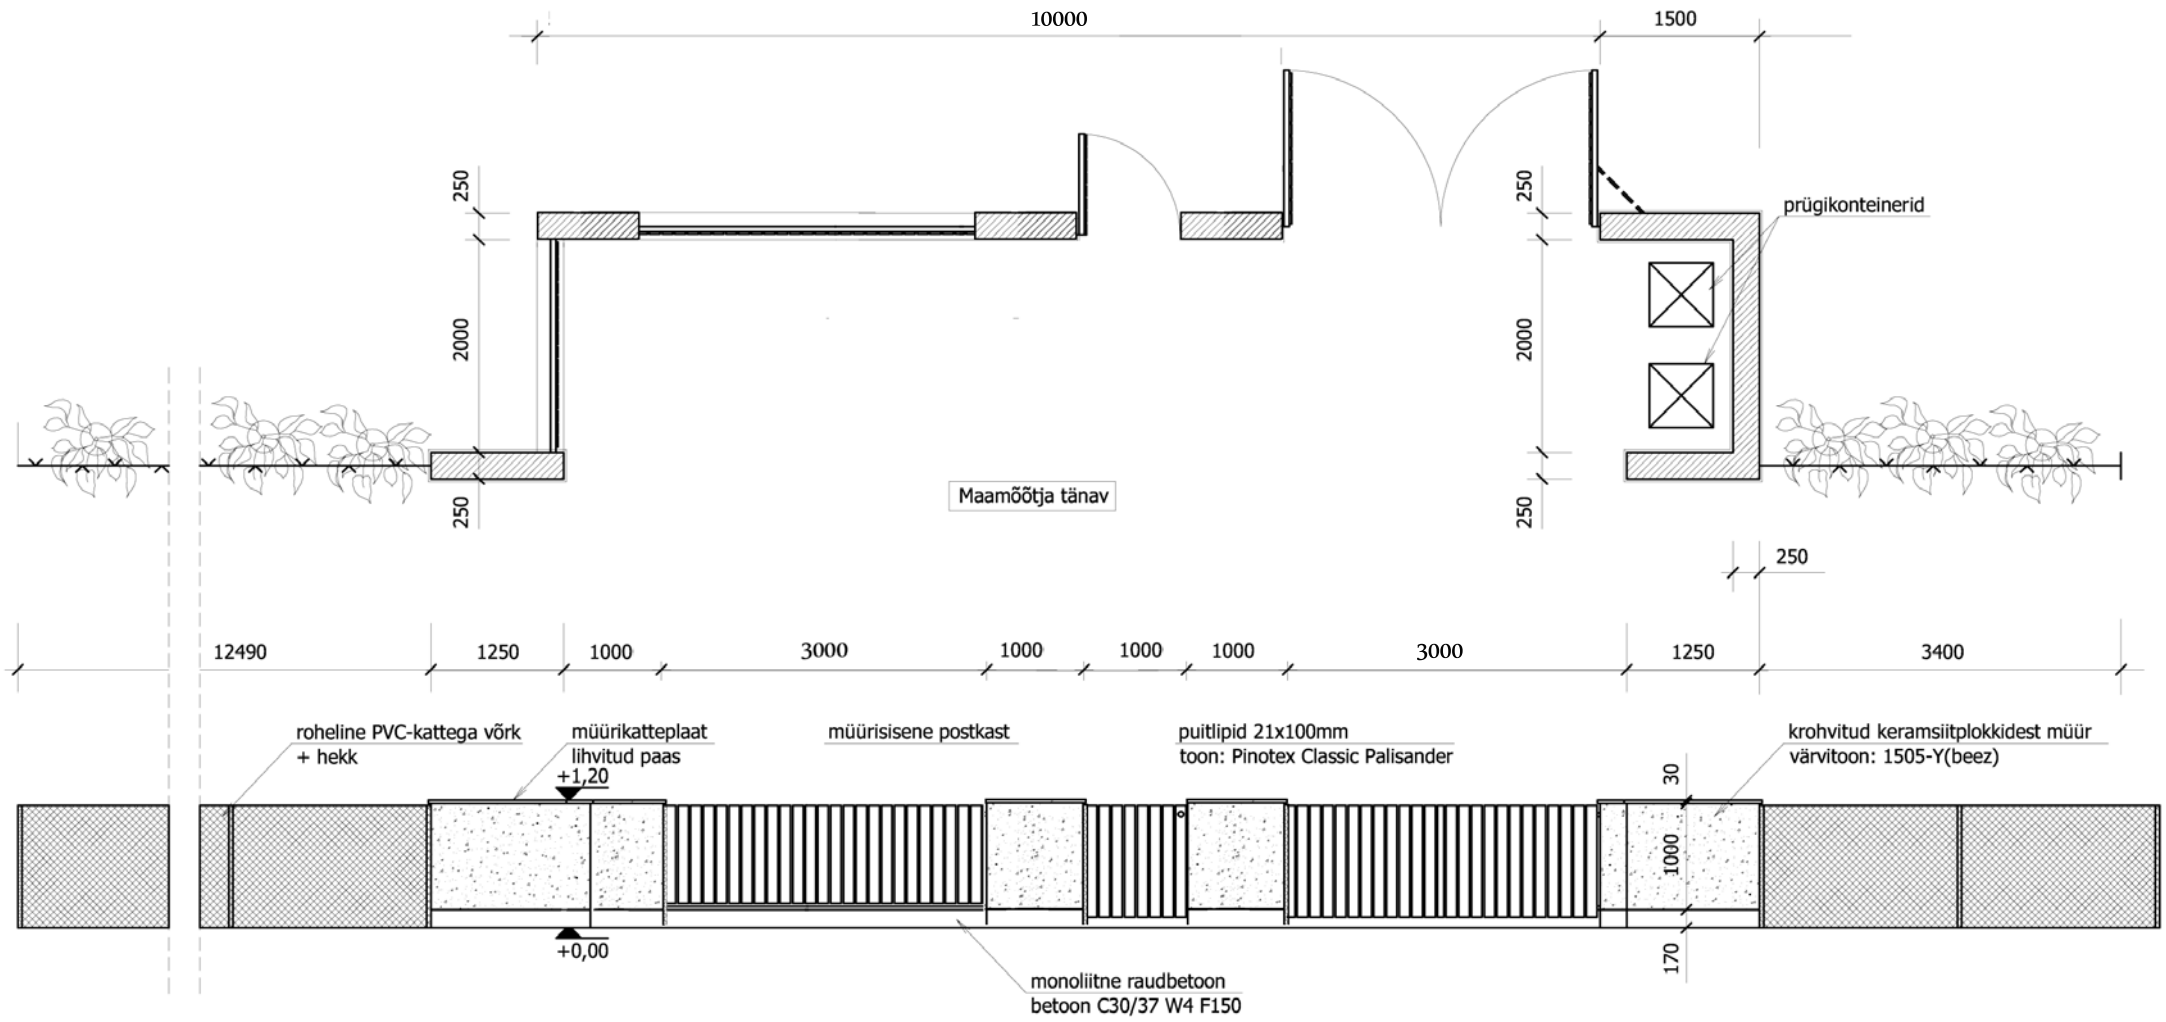

KUJUNDAJA Projektbüroo Kujundaja OÜ Reg. nr. 10040851 EP10040851-001 Postiaadress: Kentmanni 21, Tallinn 10116 tel.: 51 42 695; 6604550 e-mail: mart@kujundaja.ee	objekti nimi ja aadress ÜKSIKELAMU Harju maakond, Saue linn Maamõõtja tn.11 arh. Mart Pobul	joonis nr. 15 joonise nimetus PIIRDEAED JA VÄRAVAD	
		staadium Põhiprojekt	mõõtkava
		kuupäev 01.05.2010	1:75

Märkused:

Väravate kinnitus müüritisele täpsustatakse enne müüri ladumist.
Autoväravad ajamiga avatavad(tehniline varustatus kooskõlastada tellijaga).
Väravate terasdetailid pulbervärvitakse tooniga RAL 8019 .
Müürikatteplaadid üleulatuvusega 25mm, tilgasoontega.
Plaatide jätkuvuugid täidetud elastse vuugitäitega.