

SUVILA EHTUSPROJEKT

Prangli saar, Viimsi vald, Harjumaa

Katastritunnus:

Kinnistu omanik:


/ JÜRI SIREL/

TEHNILISED NÜTAJAD:

Korruselisus	2
Ehitusalune pind	162m²
Ehitisealune pind	193m²
Avatud brutopind	36.8m²
Kasulik pind=suletud netopind	142.6m²
Elamispind	96.1m²
Abiruumide pind	46.5m²
Tubade arv	4
Hoone maht	544m³
Krundi pindala	2015
Parkimiskohtade arv	2
Täisehituse %	8
Tulepüsisuklass	TP3

EKSPLIKATSIOON/ TINGMÄRGID:

X	Y
1. 6611517,394	556382,882
2. 6611502,762	556380,528
3. 6611506,688	556371,871
4. 6611518,868	556373,817
5. 6611523,259	556386,047
6. 6611528,259	556392,047

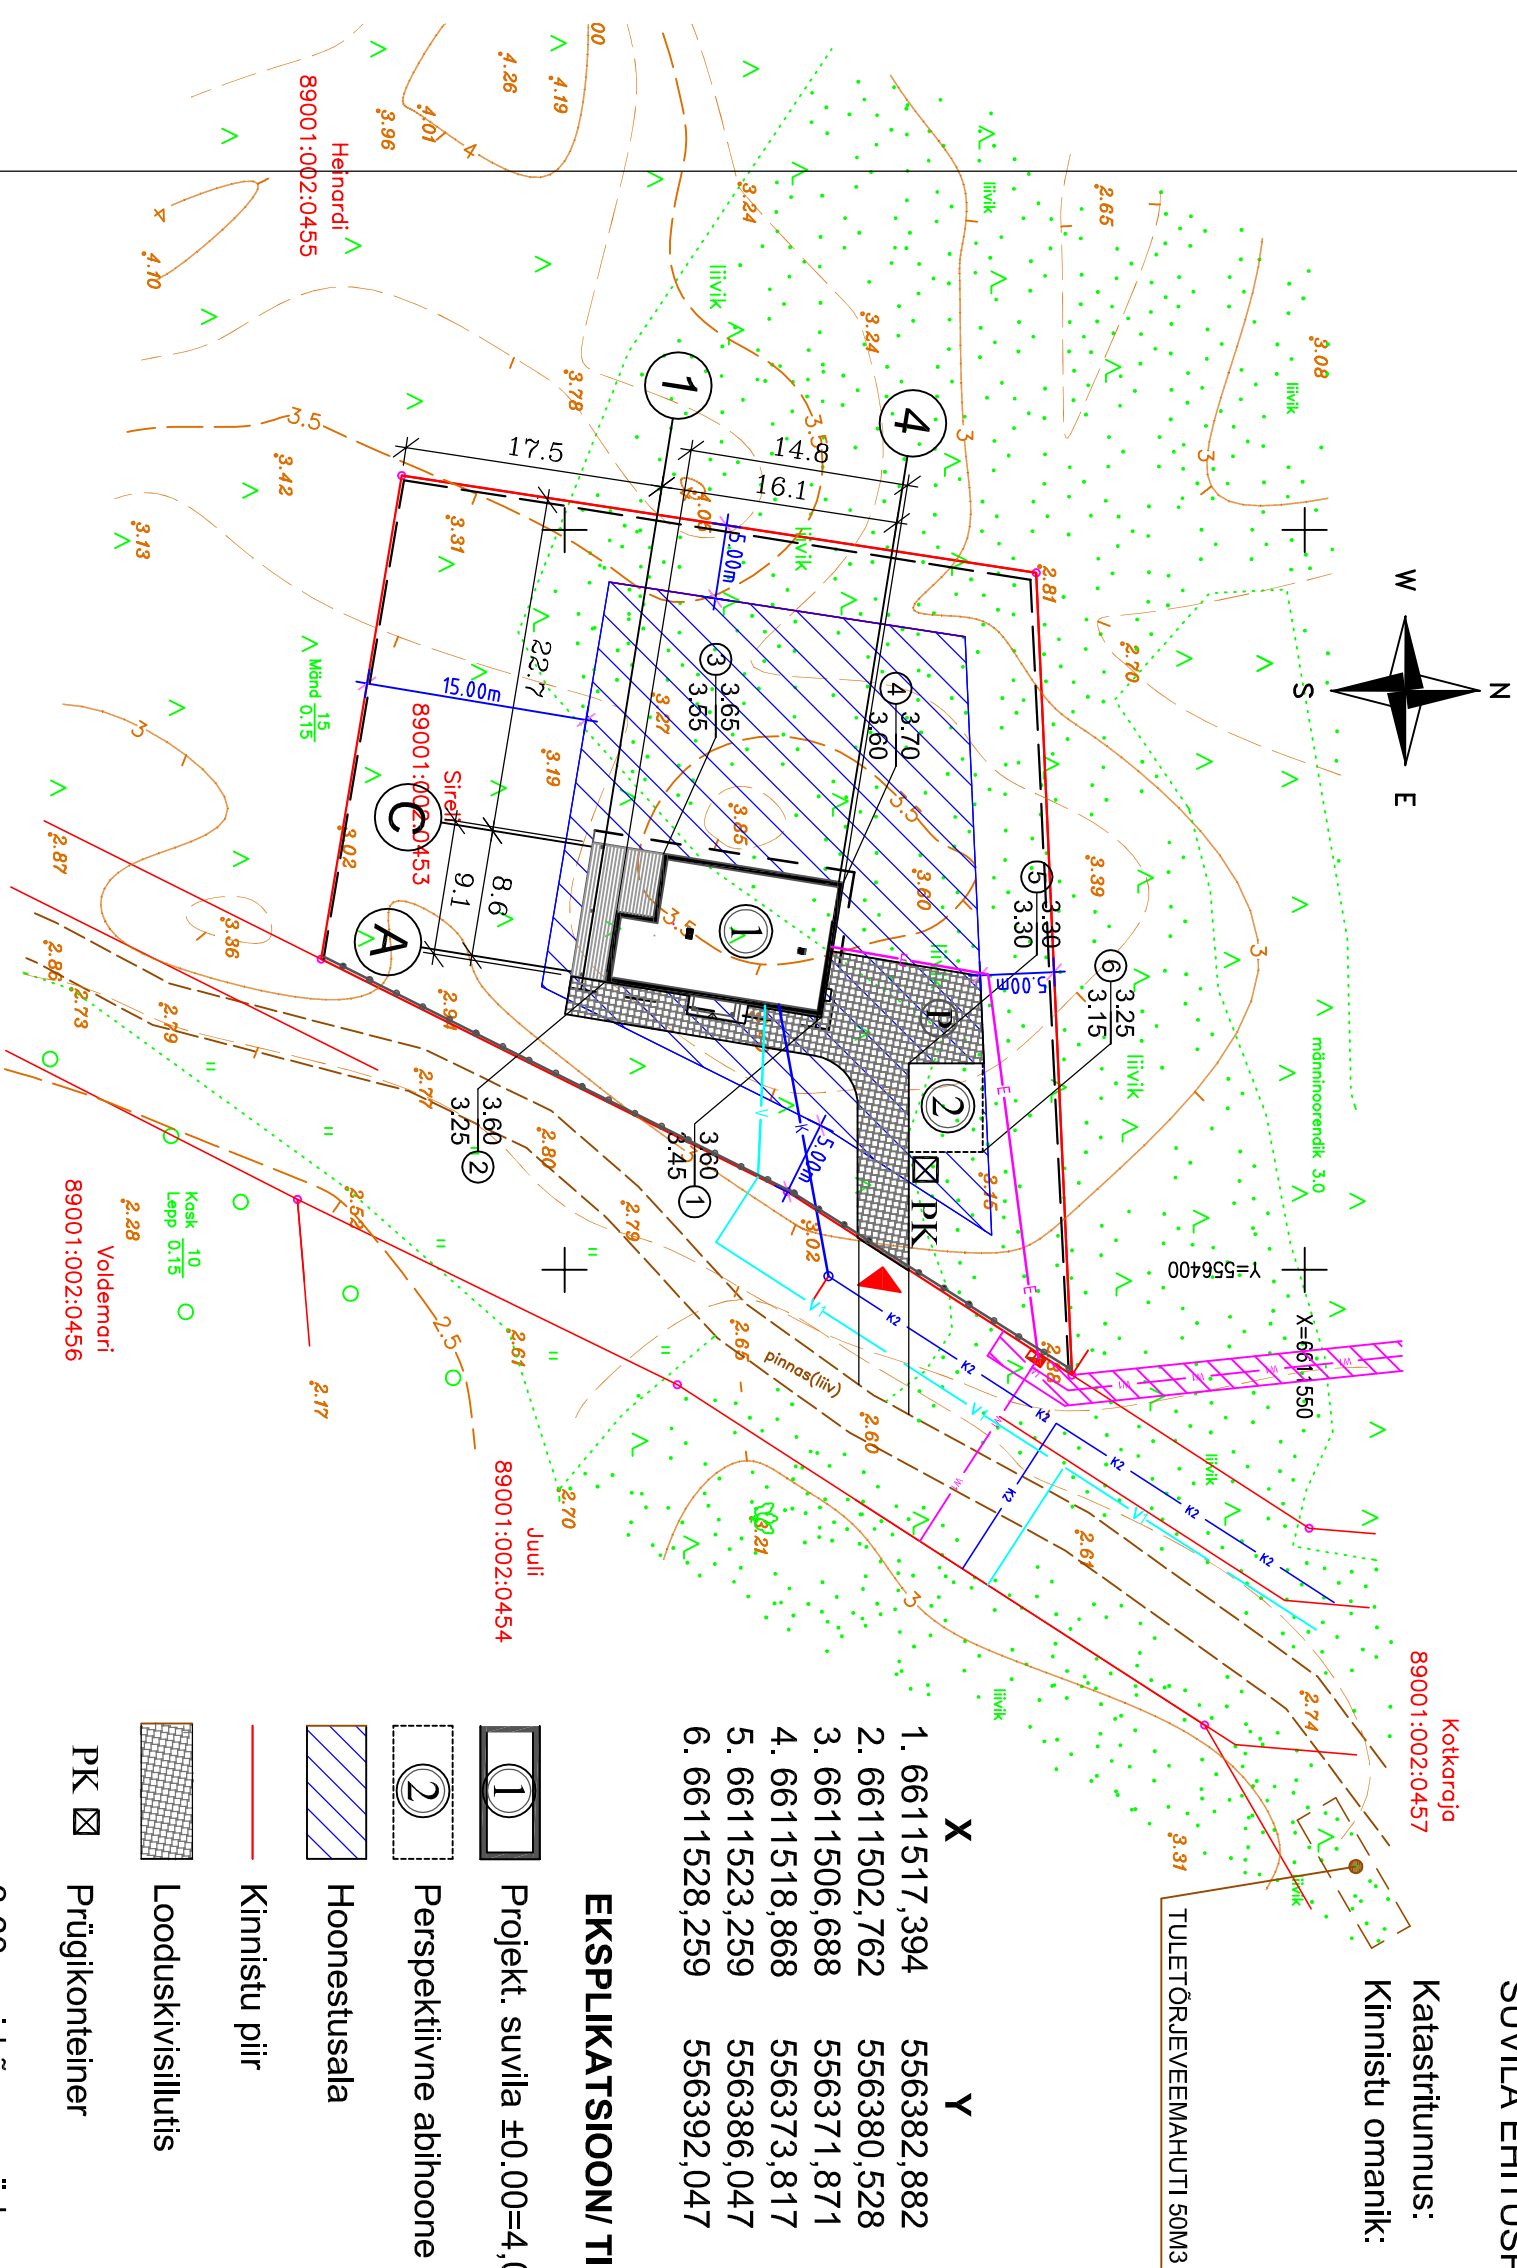

1

Projekt. suvila ±0.00=4,00

2

Perspektiivne abinoone

Hoonestusala

Kinnistu piir

Looduskivisillutis

PK

Prügikonteiner

3.60 proj.kõrgusmärk

3.45 olev kõrgusmärk

Tuletõrjerveemahuti 50m3

P

2 parkimiskohta

VAREM PROJ. RAJATISED

0,4kW kaabelliin

Veetrass

Olmekanalisatsioon

Möötekilp

PROJEKT: RAJATISED

Kinnistuisene madalpinge kaabelliin.

Kinnistuisene veetrass

Kinnistuisene

olmekanalisatsioon