


# LÕIGE 1-1

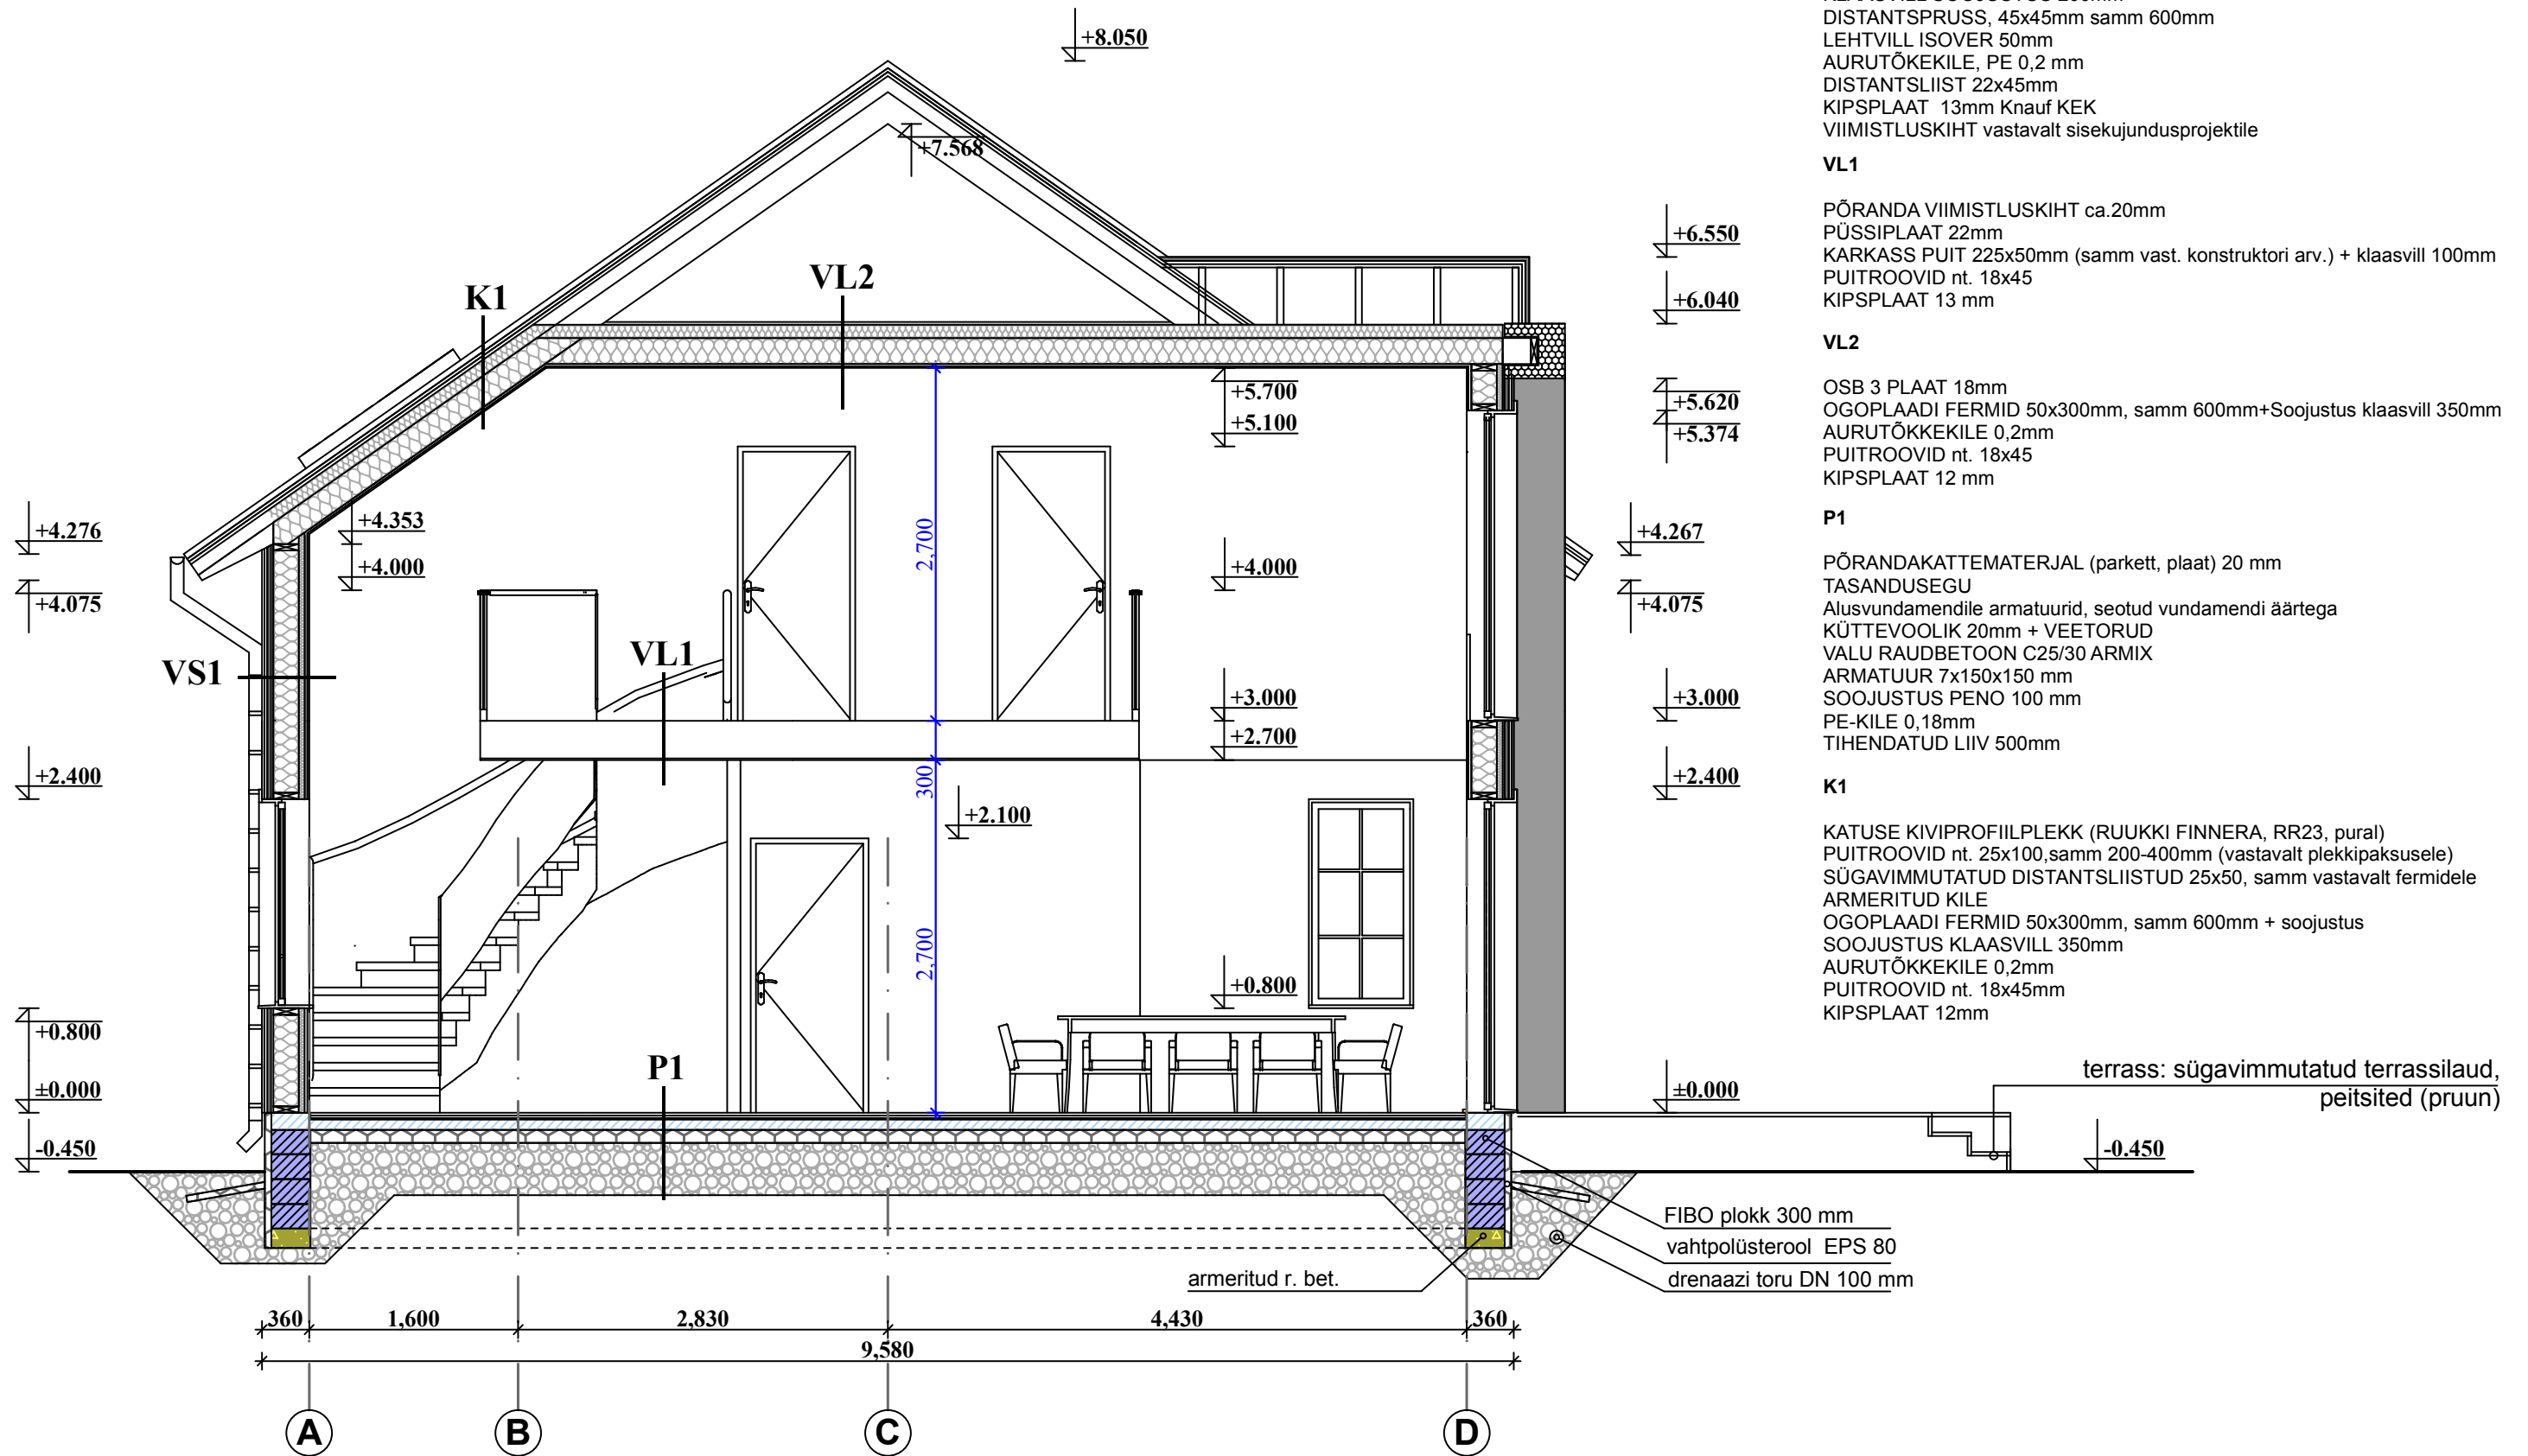

## VS1

VÄLISVOODRI PUITLAUDIS 18x145 (18x136)mm UYV, horisontaalne  
 ROOVITUS 22x45mm, samm 600mm  
 TYVEK KATTEKILE, TUULETÕKE  
 TUULETÕKKE 30 mm  
 OSB 3 puitpaneel 12mm  
 ROTTITÕKKEPLEKK DISTANTSILE  
 PUITKARKASS 45x195, samm 600mm + klaasvilltäidis  
 KLAASVILL SOOJUSTUS 200mm  
 DISTANTSPRUSS, 45x45mm samm 600mm  
 LEHTVILL ISOVER 50mm  
 AURUTÕKKEKILE, PE 0,2 mm  
 DISTANTSLIIST 22x45mm  
 KIPSPLAAT 13mm Knauf KEK  
 VIIMISTLUSKIHT vastavalt sisekujundusprojektile

## VL1

PÕRANDA VIIMISTLUSKIHT ca.20mm  
 PÜSSPLAAT 22mm  
 KARKASS PUIT 225x50mm (samm vast. konstruktori arv.) + klaasvill 100mm  
 PUITROOVID nt. 18x45  
 KIPSPLAAT 13 mm

## VL2

OSB 3 PLAAT 18mm  
 OGOPLAADI FERMID 50x300mm, samm 600mm+soojustus klaasvill 350mm  
 AURUTÕKKEKILE 0,2mm  
 PUITROOVID nt. 18x45  
 KIPSPLAAT 12 mm

## P1

PÕRANDAKATTEMATERJAL (parkett, plaat) 20 mm  
 TASANDUSEGU  
 Alusvundamendile armatuurid, seotud vundamendi äärtega  
 KÜTTEVOOLIK 20mm + VEETORUD  
 VALU RAUDBETOON C25/30 ARMIX  
 ARMATUUR 7x150x150 mm  
 SOOJUSTUS PENO 100 mm  
 PE-KILE 0,18mm  
 TIHENDATUD LIIV 500mm

## K1

KATUSE KIVIPROFIILPLEKK (RUUKKI FINNERA, RR23, pural)  
 PUITROOVID nt. 25x100, samm 200-400mm (vastavalt plekipaksusele)  
 SÜGAVIMMUTATUD DISTANTSLIISTUD 25x50, samm vastavalt fermidele  
 ARMERITUD KILE  
 OGOPLAADI FERMID 50x300mm, samm 600mm + soojustus  
 SOOJUSTUS KLAASVILL 350mm  
 AURUTÕKKEKILE 0,2mm  
 PUITROOVID nt. 18x45mm  
 KIPSPLAAT 12mm