


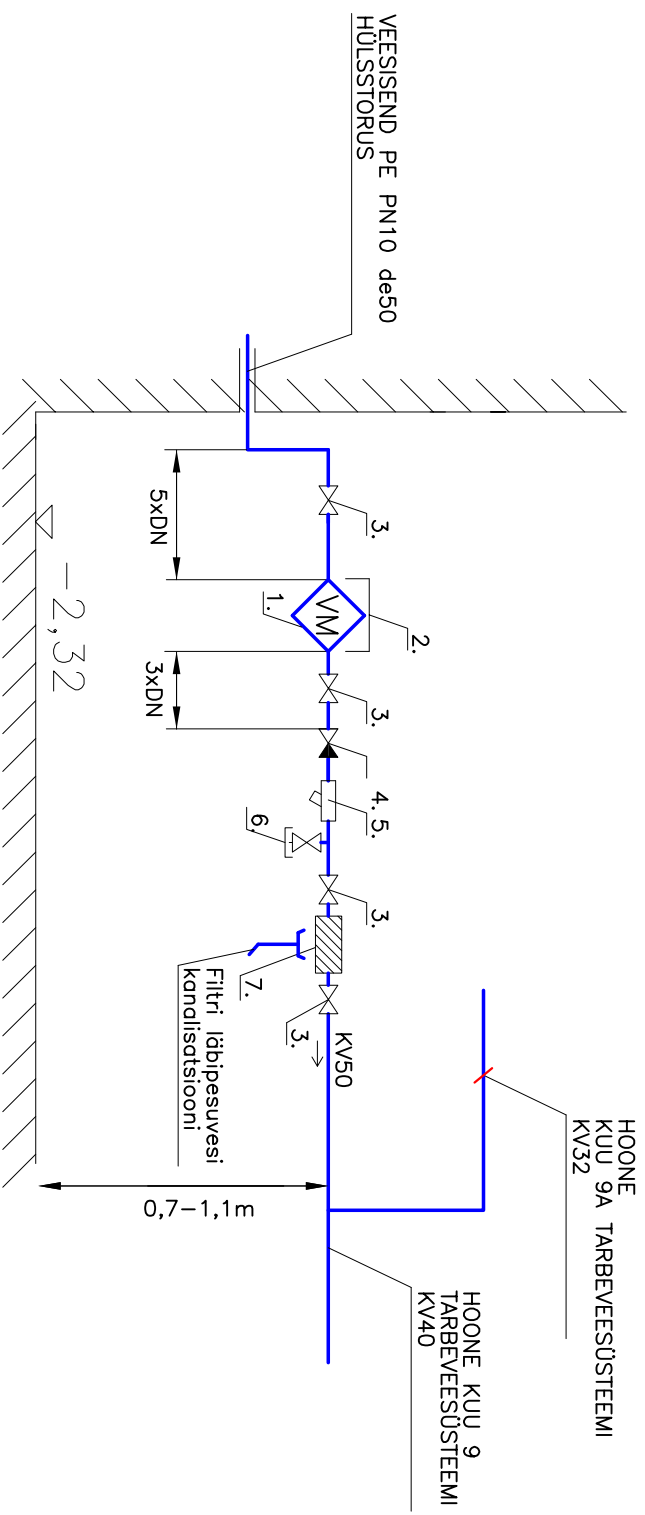

1. VEEARVESTI DN15 (1,0 m³/h)
2. VEEARVESTI MAANDÄTUD KANDUR
3. KUULKRAAN DN40
4. TAGASILÕGGIKLAPP DN40
5. MUDAFILTER DN40
6. TÕHJENDUSVENTIL DN15
7. MEHAANILISE VASTUPESUGA FILTER, DRENAZIÜHENDUS, KÄSITSUHTMISEGA