



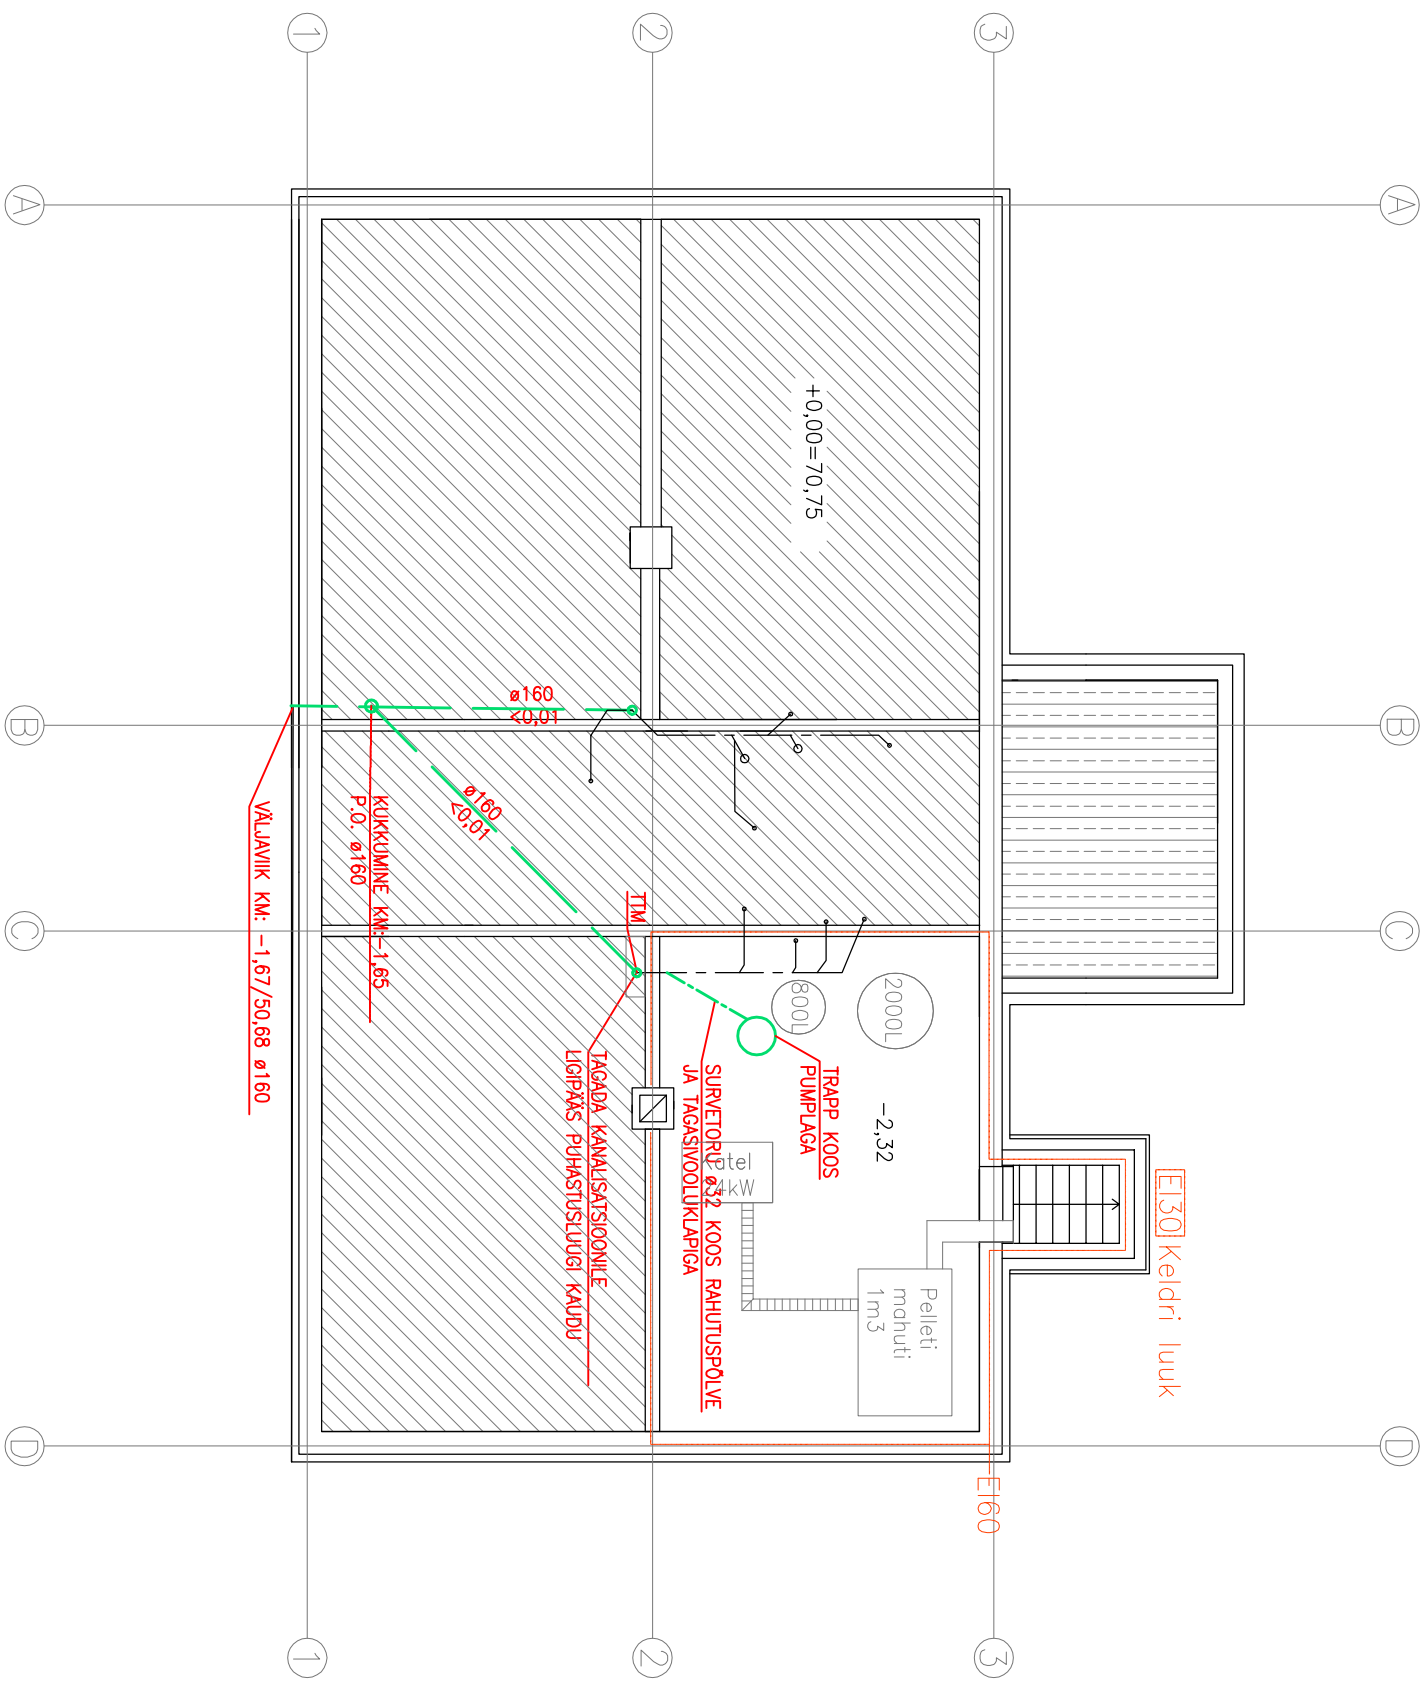

TÄHISED:

- PO – PUHASTUS OTS
- PL – PUHASTUS LUUK
- TTM – TULETÖKKEMANSETT

SKEEM:
PUMPLA ÜHENDUS PÜSTIKUGA

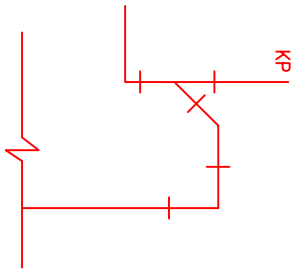

MÄRKUSED:

- PUHASTUSLUGU PAIGALDADA JOONISEL NÄIDATUD KOHTADESSE KANALISATSIOONI PÜSTIKUTELE ca 0,3m KÕRGUSELE PÕRANDA PINNAST. TAGADA LIGIPÄÄS PUHASTUSLUGUDELE (300x300).
- KANALISATSIOONI TUULUTUS VIA LÄBI KATUSE 0,5M ÜLE KATUSE PINNA
- KANALISATSIOONI TORUSTIK PAIGALDADA ALUMISE KORRUSE LAE ALLA RIPPLAE TAHA
- KANALISATSIOONTORUSTIK ISOLEERIDA 50mm MINERAALVILLAGA
- TULETÖKKE TSOONIST LÄBIVIKUDELE PAIGALDADA TULETÖKKEMANSETTID VASTAVALT TOOTJA FIRMA
- KÕIK KANALISATSIOONTORUD, MIS ASUVAD PIKI TALASID, PAIGALDADA TALADA VAHELE.
- LÕIGUS, KUS KANALISATSIOONTORU ASUVAD RISTI TALADEGA PAIGALDADA TORUD RIPPLAE TAHA.

JOONE TÕUBID:

- ALL – VÕI TAGAPOL LÕIKEPINDA NÄHTAV TORU
- ALL – VÕI TAGAPOL LÕIKEPINDA NÄHTAMATU TORU
- ÜLEVAL – VÕI EESPOOL LÕIKEPINDA NÄHTAV TORU
- ÜLEVAL – VÕI EESPOOL LÕIKEPINDA NÄHTAMATU TORU