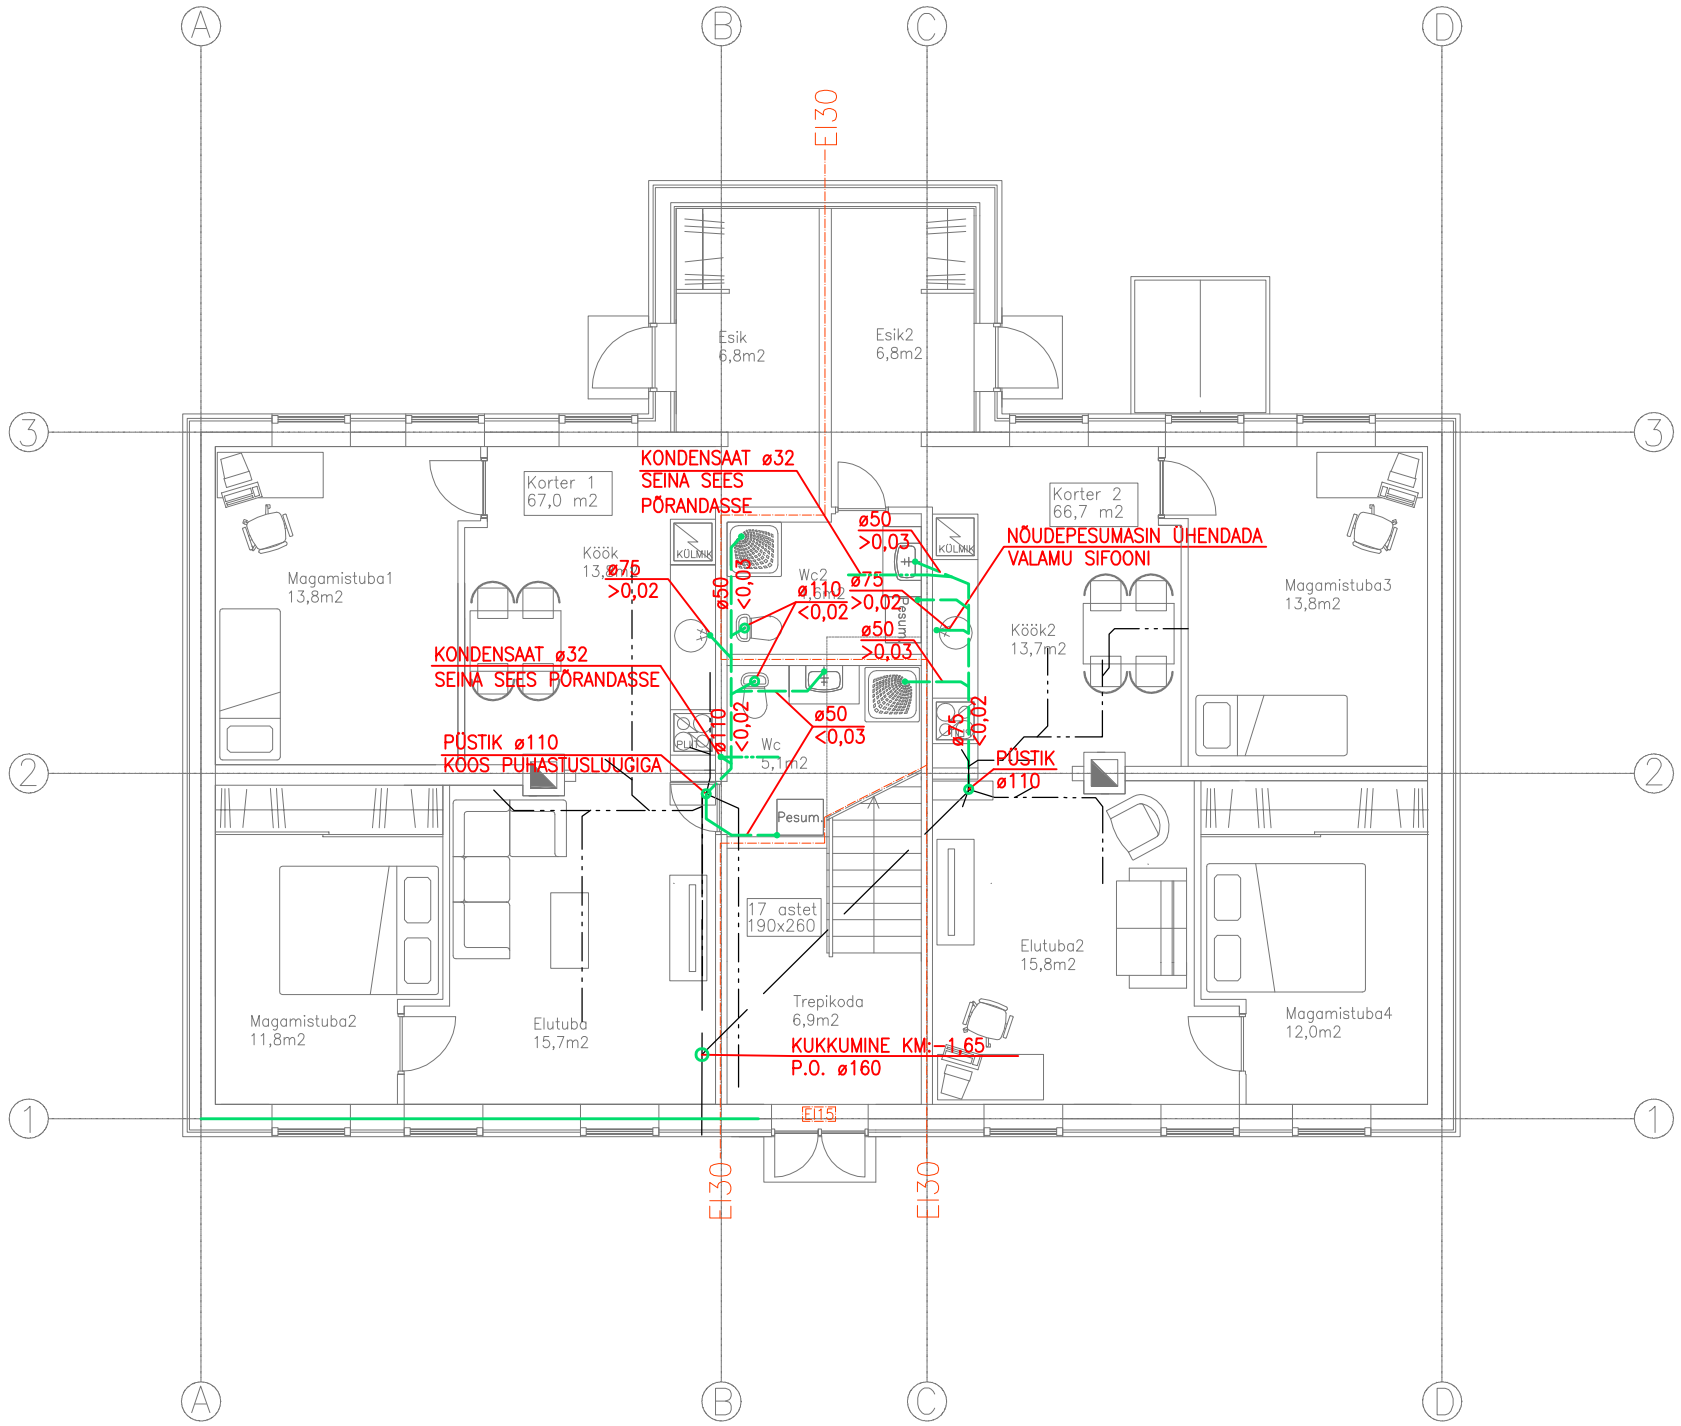

TÄHISED:

PO – PUHASTUS OTS
PL – PUHASTUS LUUK
TTM – TULETÕKKEMANSETT

MÄRKUSED:

1. PUHASTUSLUUGID PAIGALDADA JOONISEL NÄIDATUD KOHTADESSE KANALISATSIOONI PÜSTIKUTELE ca 0,3m KÕRGUSELE PÕRANDA PINNAST. TAGADA LIGIPÄÄS PUHASTUSLUUKIDELE (300x300).
2. KANALISATSIOONI TUULUTUS VIIA LÄBI KATUSE 0,5M ÜLE KATUSE PINNA
3. KANALISATSIOONI TORUSTIK PAIGALDADA ALUMISE KORRUSE LAE ALLA RIPPLAE TAHA
4. KANALISATSIOONITORUSTIK ISOLEERIDA 50mm MINERAALVILLAGA
5. TULETÕKKE TSOONIST LÄBIVIIKUDELE PAIGALDADA TULETÕKKEMANSETID VASTAVALT TOOTJA FIRMA JUHISTELE
6. KÕIK KANALISATSIOONITORUD, MIS ASUVAD PIKI TALASID, PAIGALDADA TALADA VAHELE. LÕIGUS, KUS KANALISATSIOONITORU ASUVAD RISTI TALADEGA PAIGALDADA TORUD RIPPLAE TAHA.

JOONE TÜÜBID:

——— – ALL– VÕI TAGAPOOL LÕIKEPINDA NÄHTAV TORU
— — – ALL– VÕI TAGAPOOL LÕIKEPINDA NÄHTAMATU TORU
—·— – ÜLEVAL– VÕI EESPOOL LÕIKEPINDA NÄHTAV TORU
—··— – ÜLEVAL– VÕI EESPOOL LÕIKEPINDA NÄHTAMATU TORU